
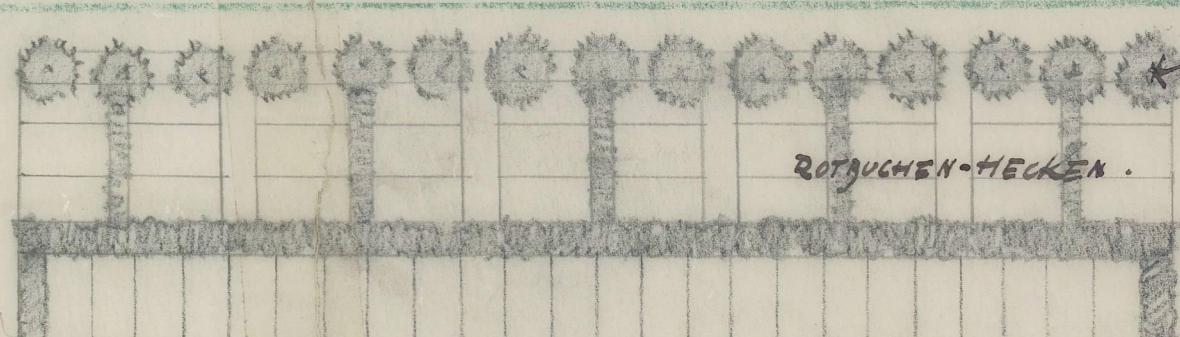
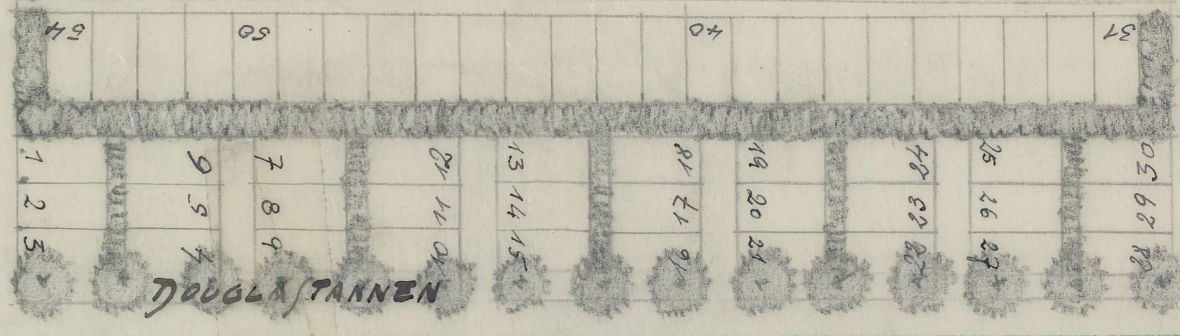
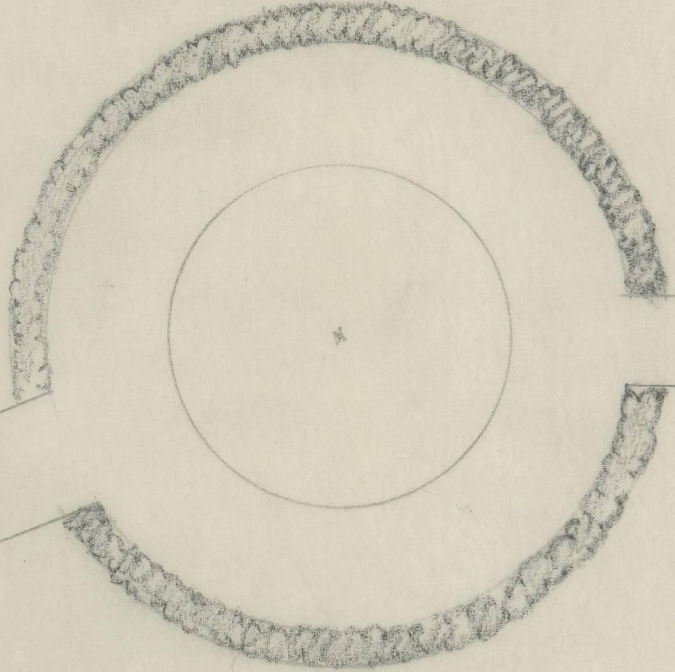


16

ETAT-1934.

TRINITATIS - FELD - 29.

M/250.

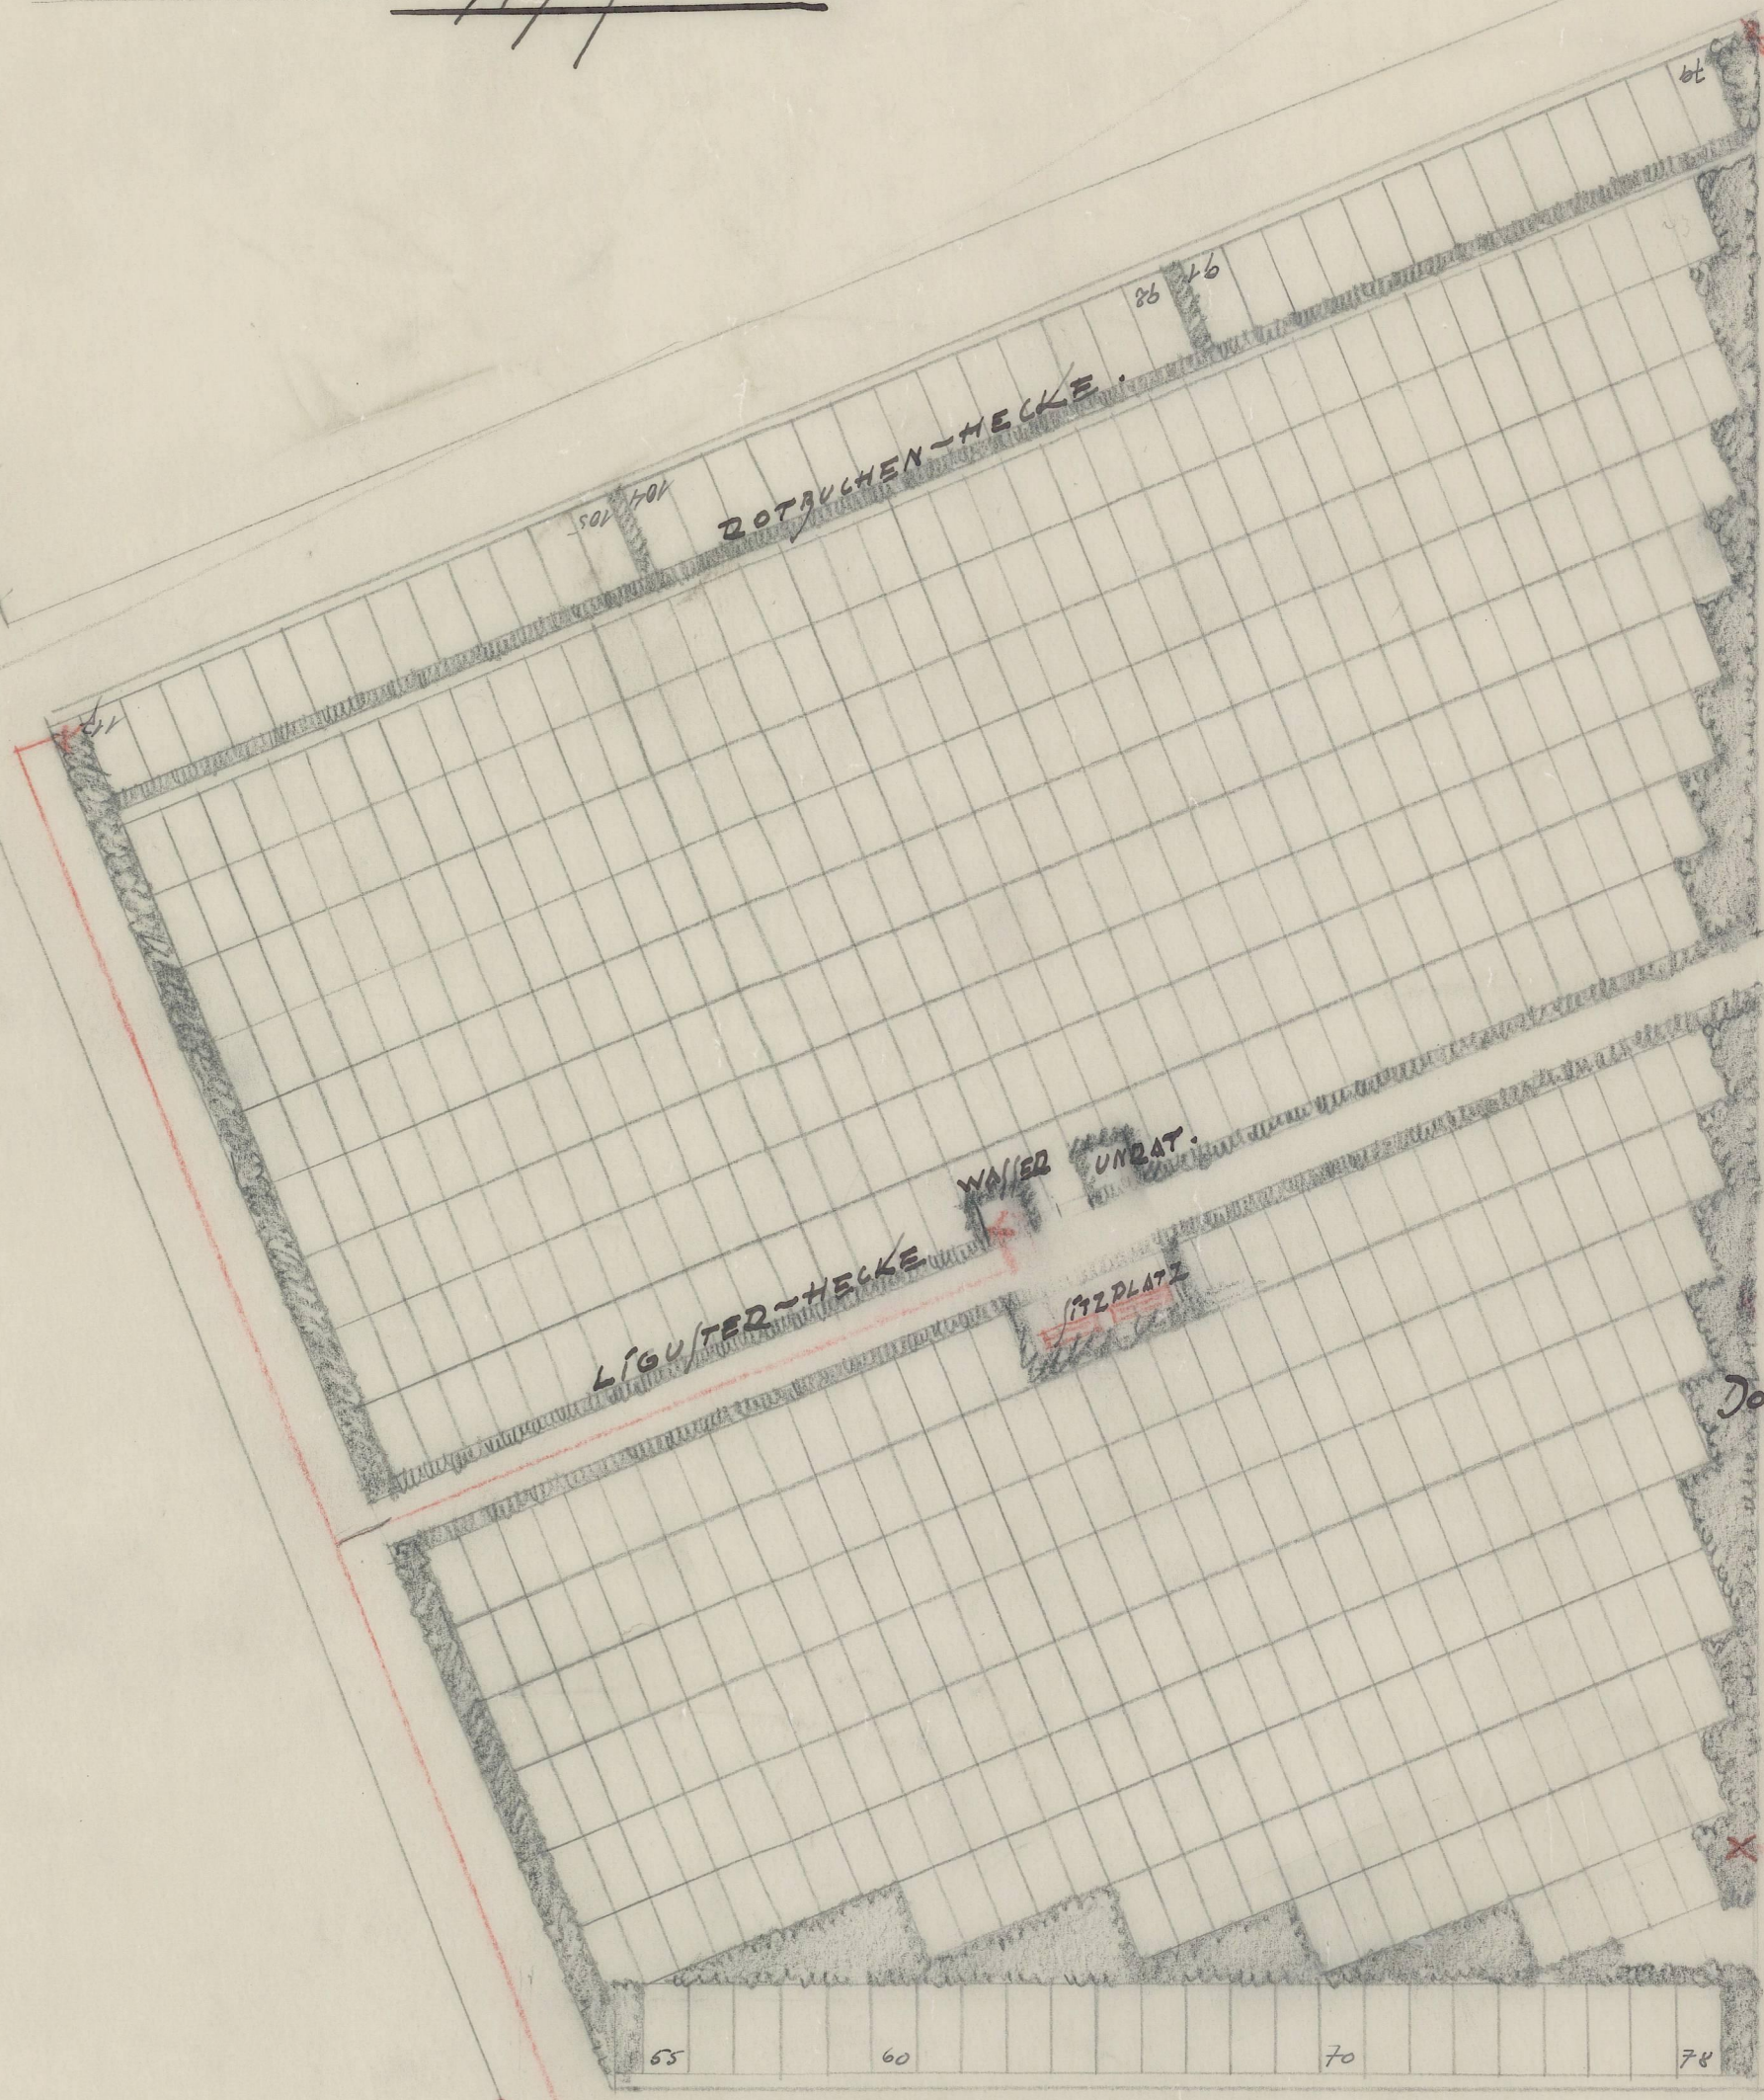

STAHN/DORF, IM JANUAR 34.
GARTENAMT/LEITER.

75

1/6/75