


Rhein - Sieg Eisenbahn - A.-G.



Längenschnitt a-b.

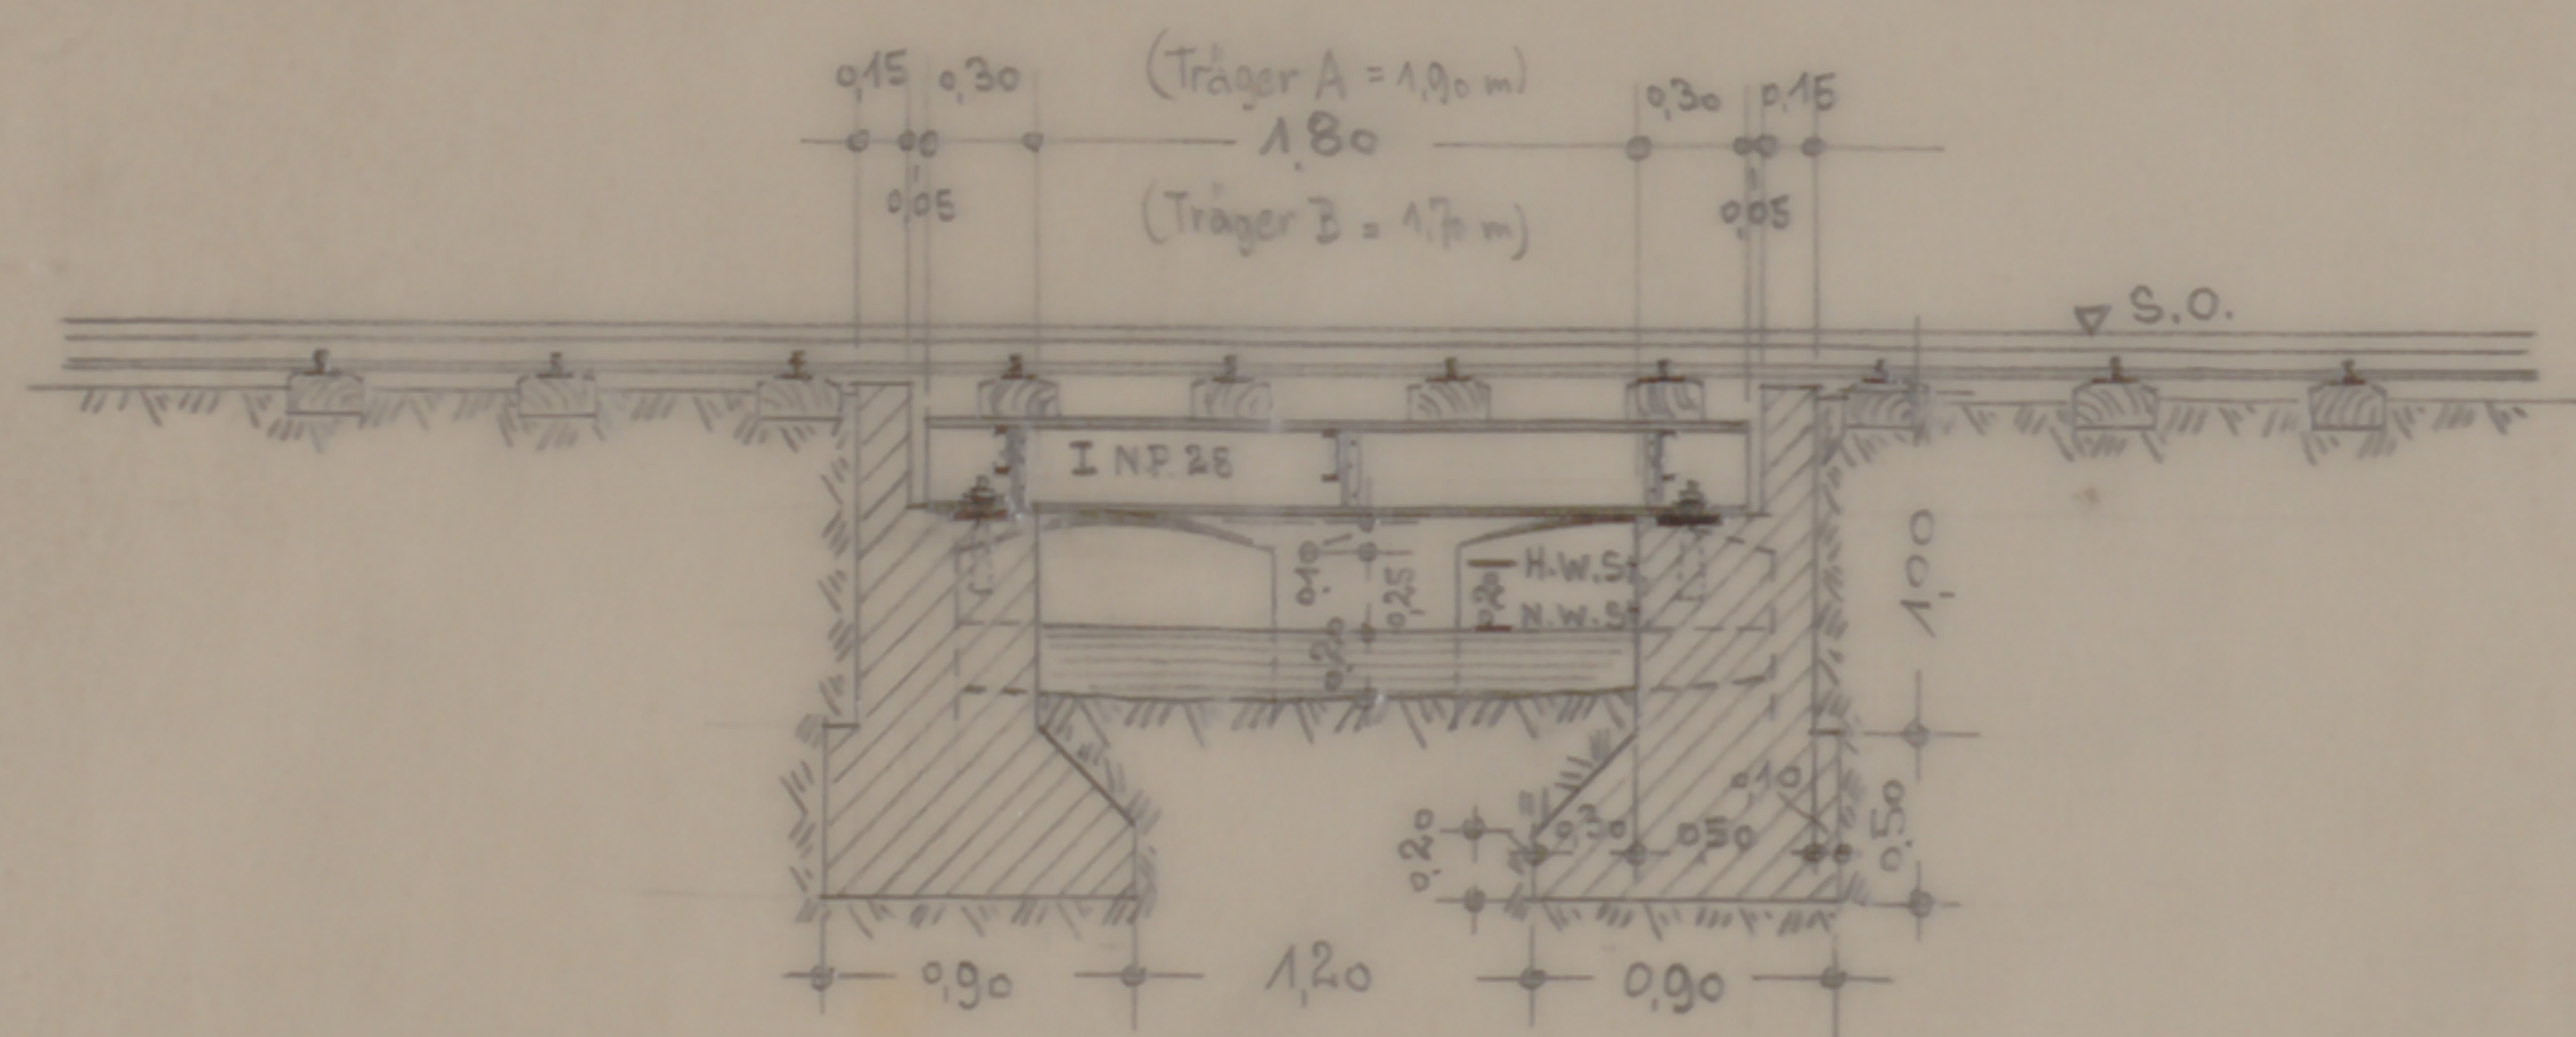