




Bl. 3.

Kleinere Projekte.


Abortanlage
für kleinere Stationen
auf Niederpreis

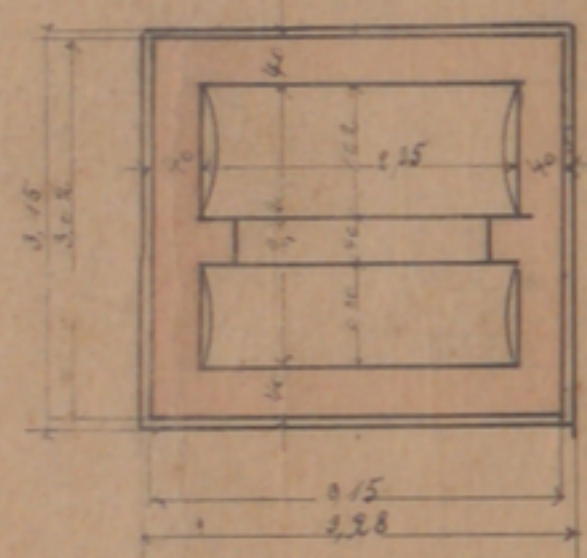

Grundriss.

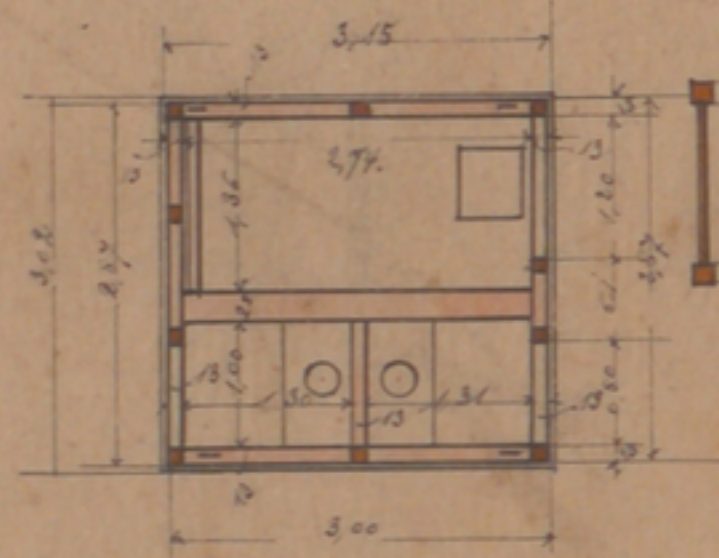

Längenschnitt.

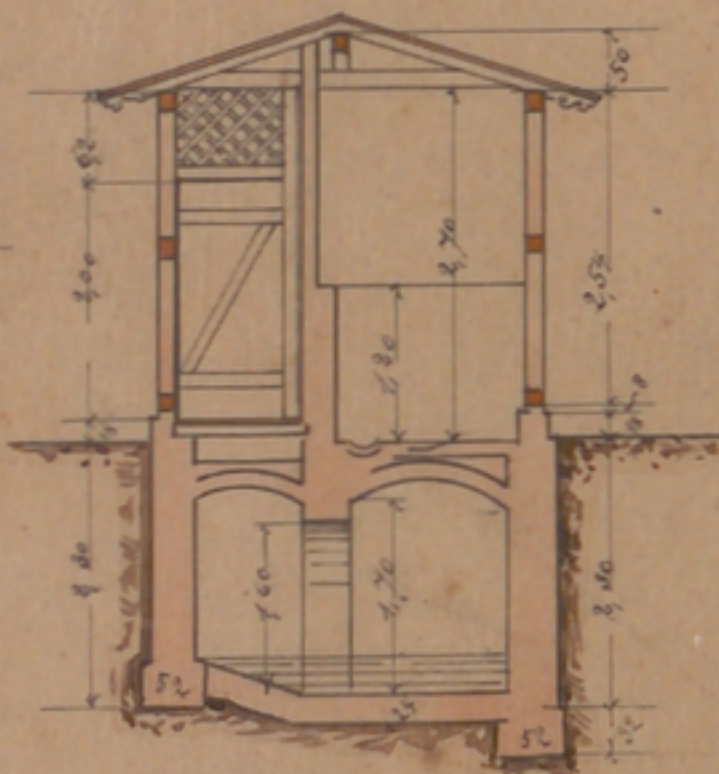


Querschnitt.




Ansicht.


Abortanlage

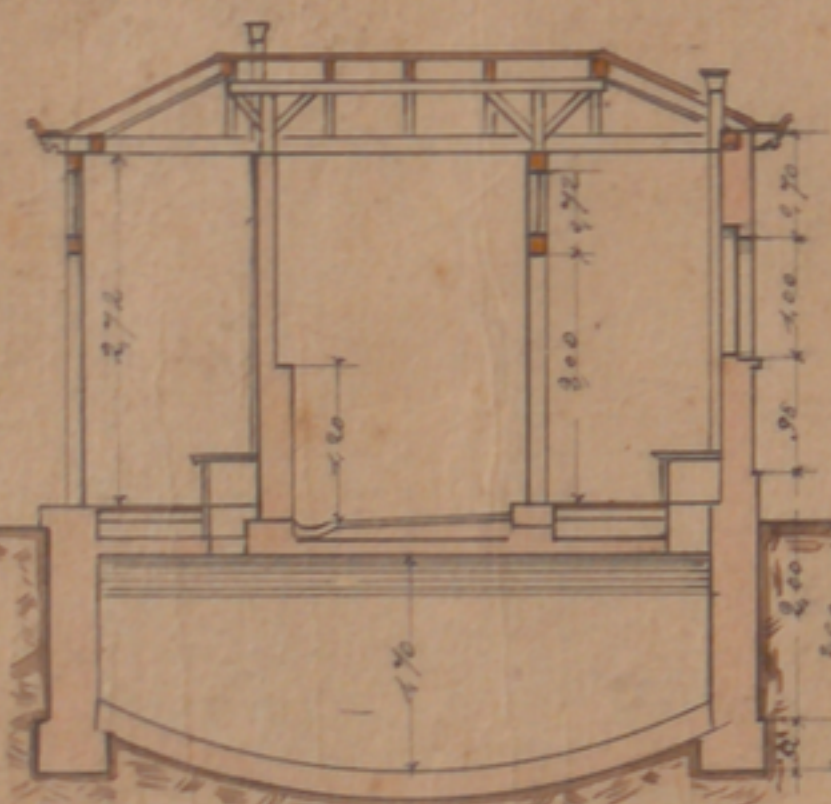


Längenschnitt.

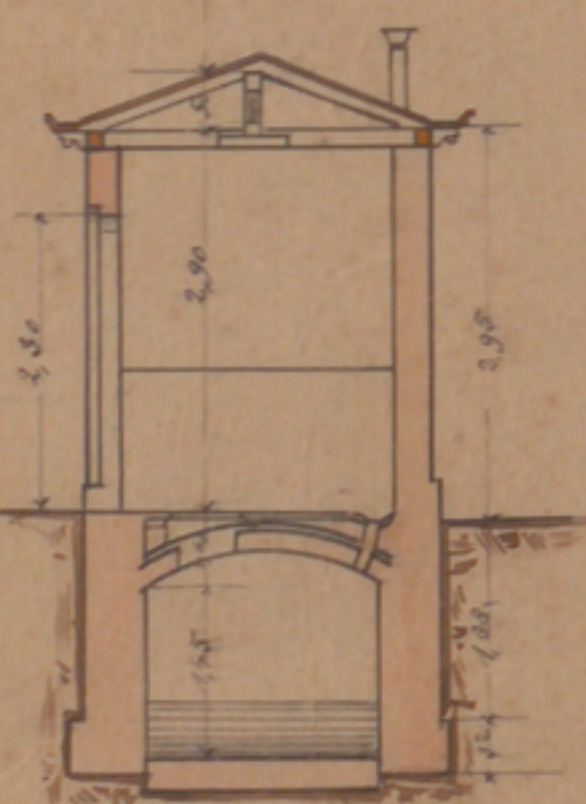


Querschnitt.

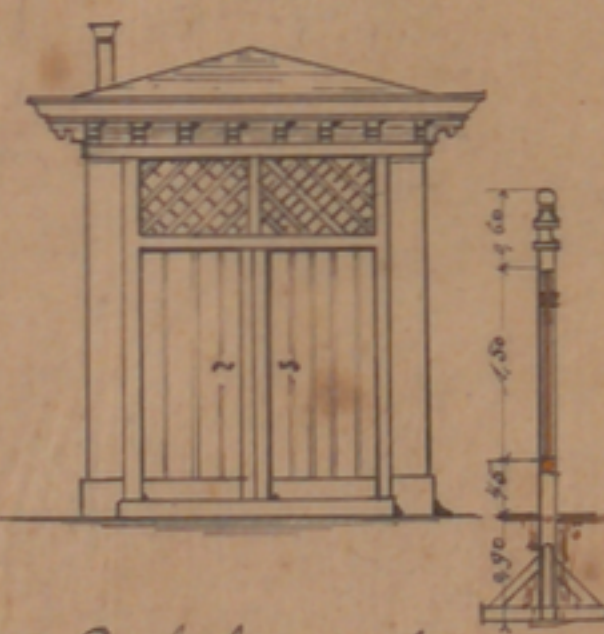


Längenschnitt.

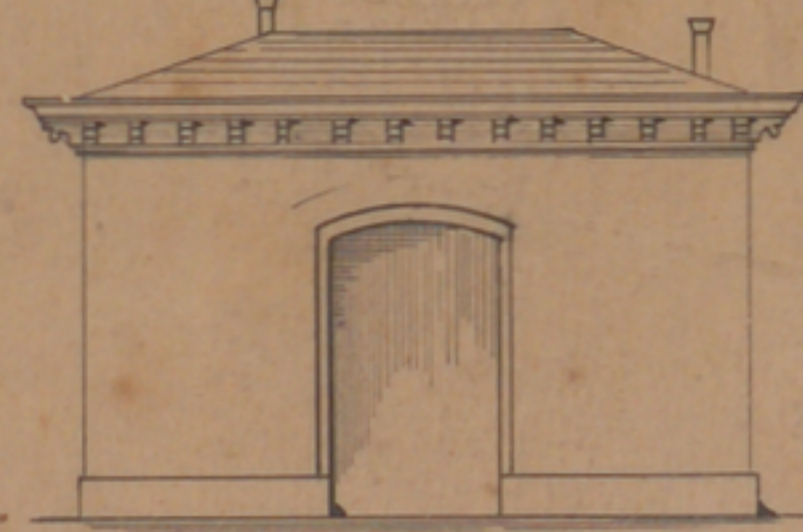


Querschnitt.

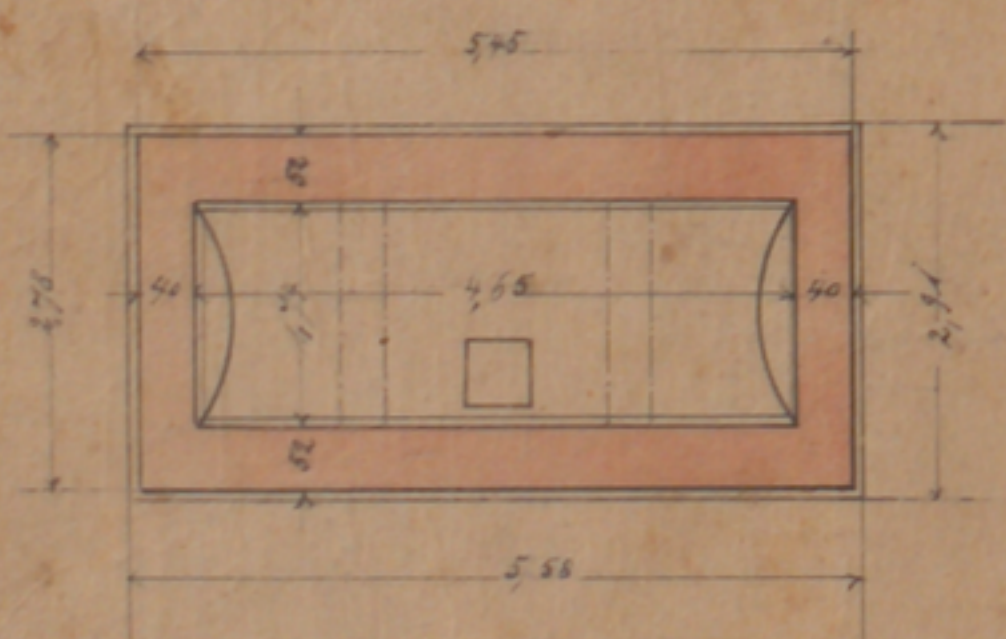


Grundriss.

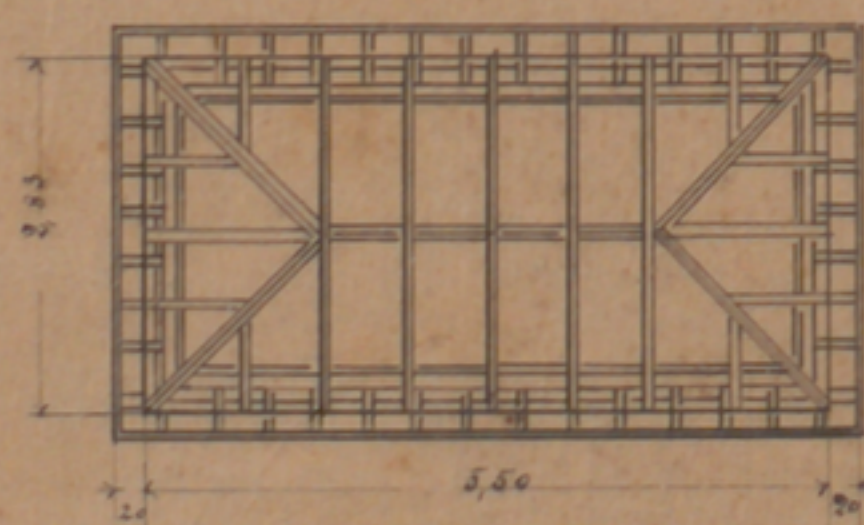


Sparranlage.

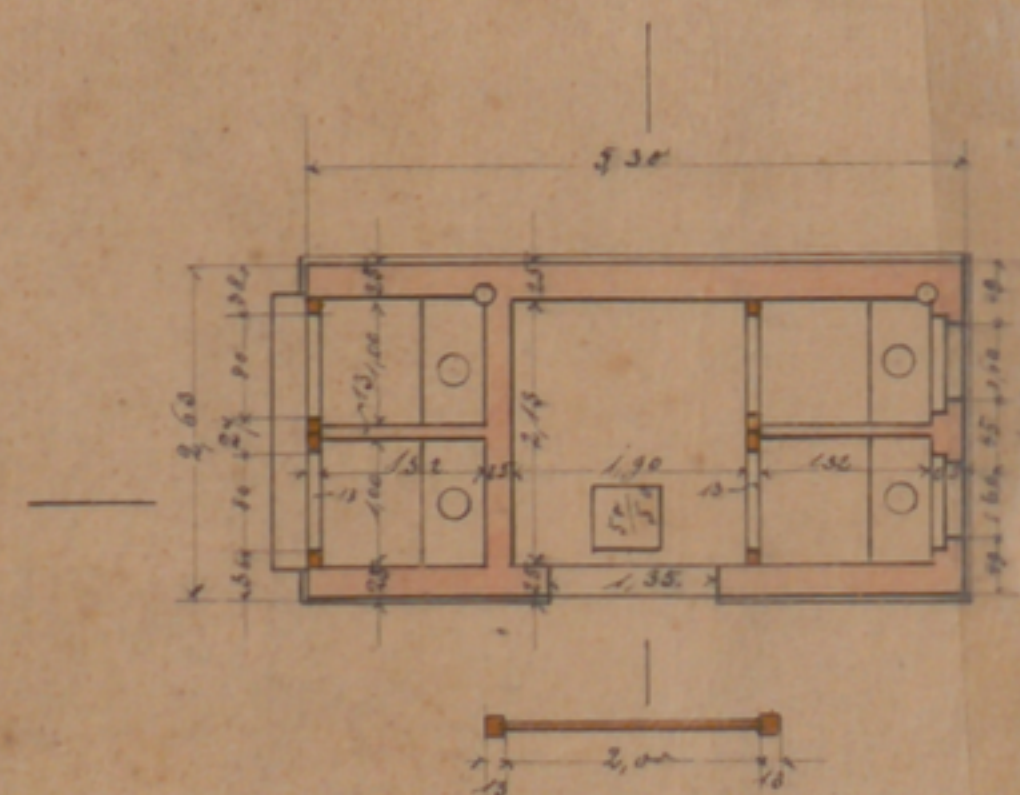


Grundriss.

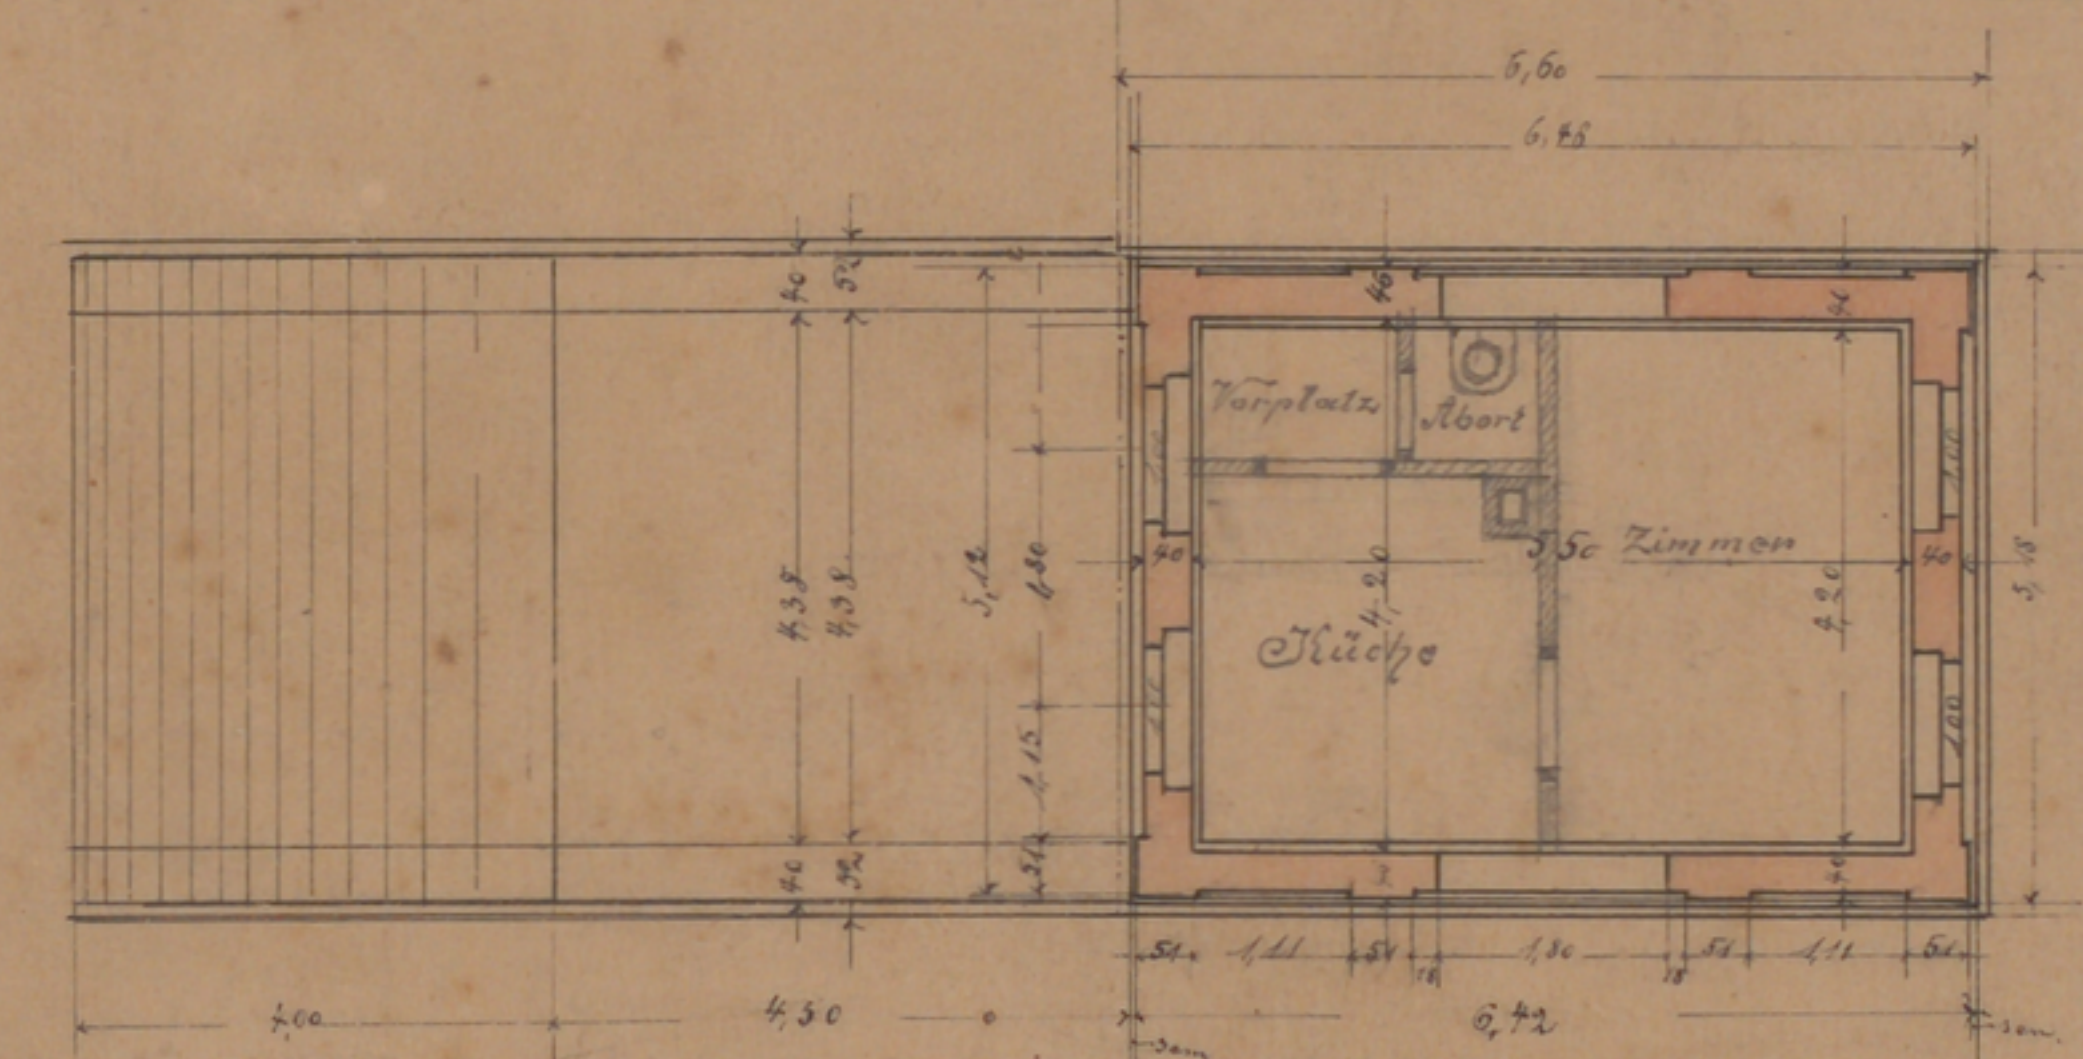


Grundriss.

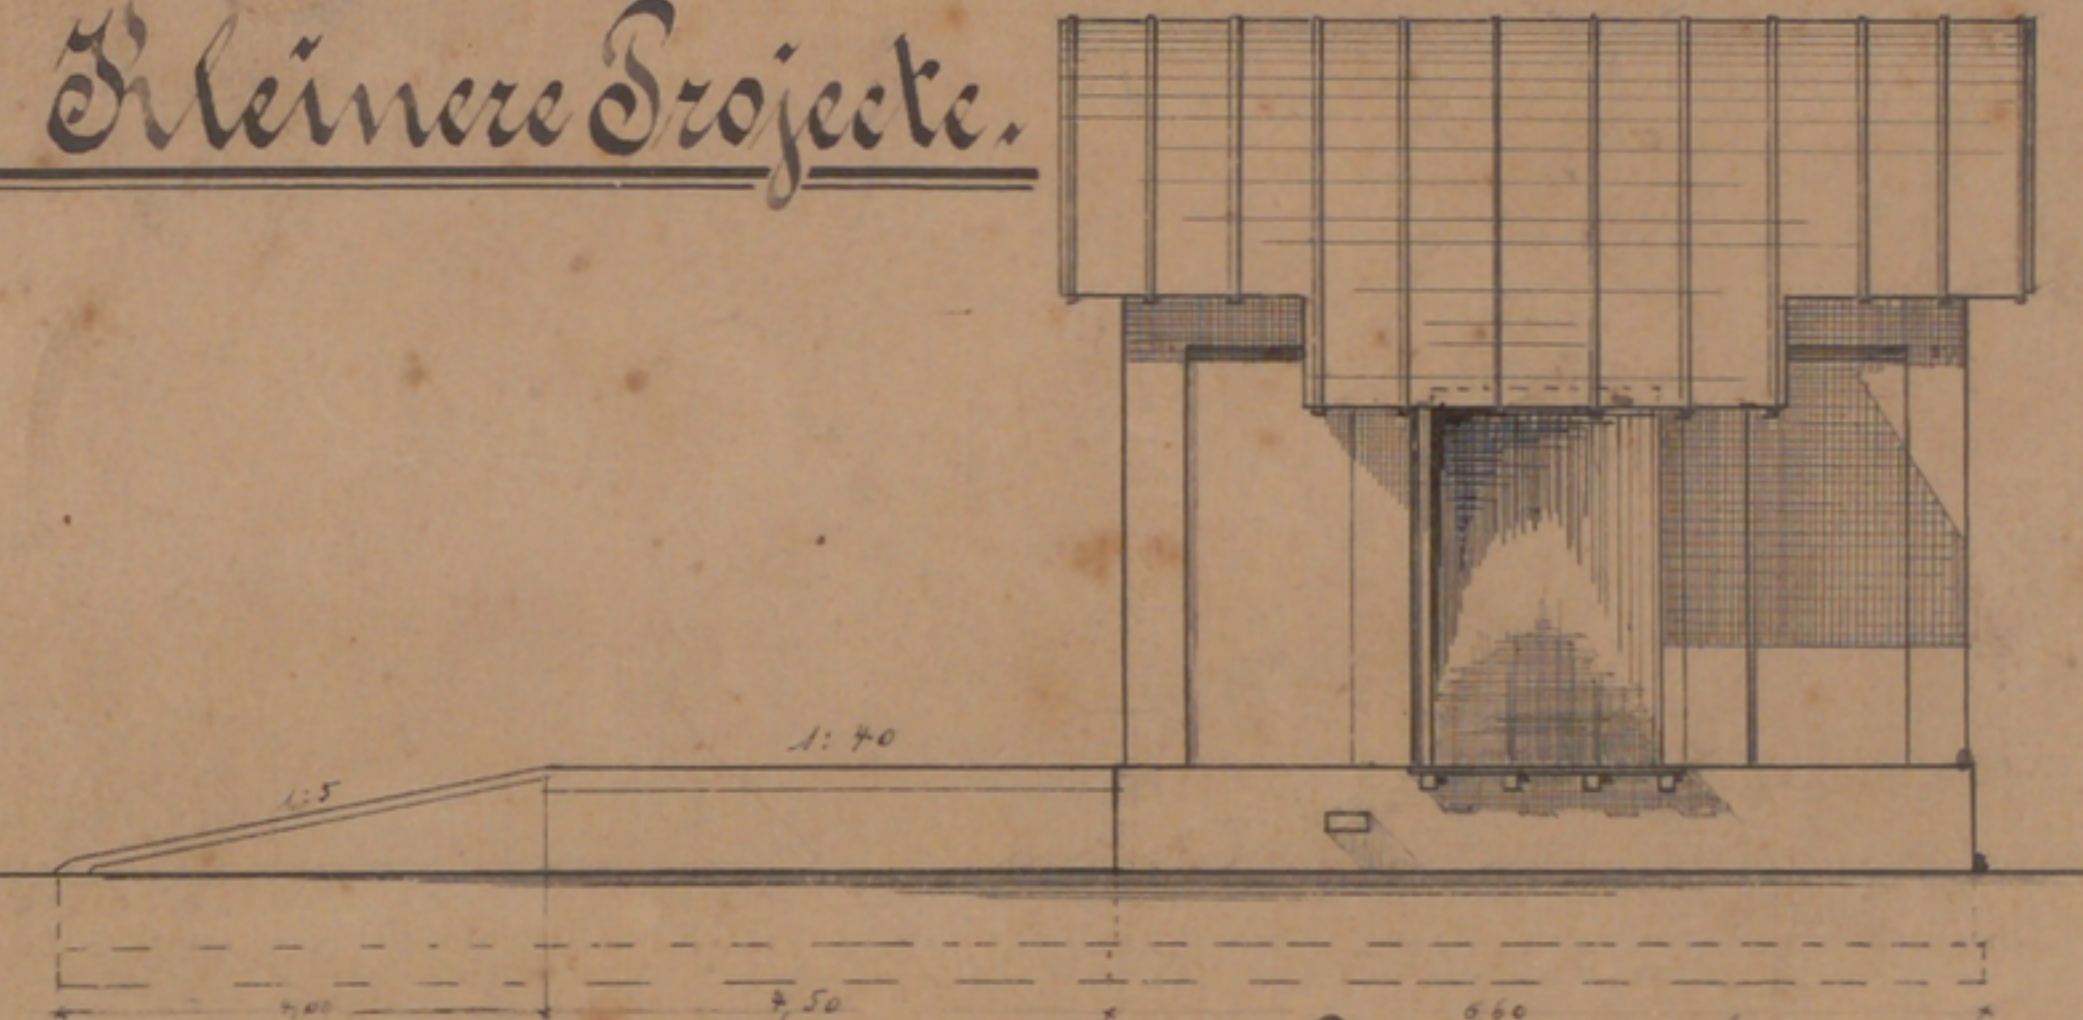

Vorderansicht.

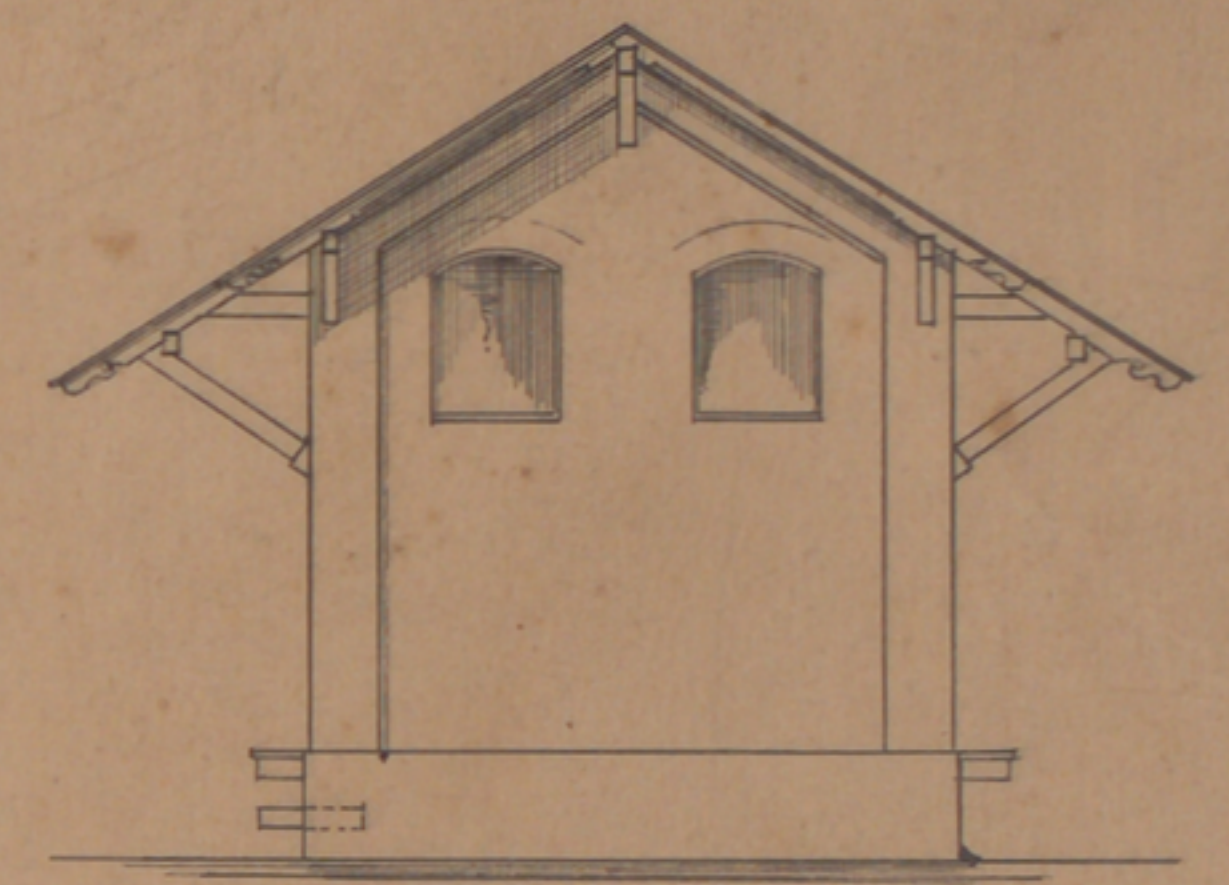


Längenschnitt.

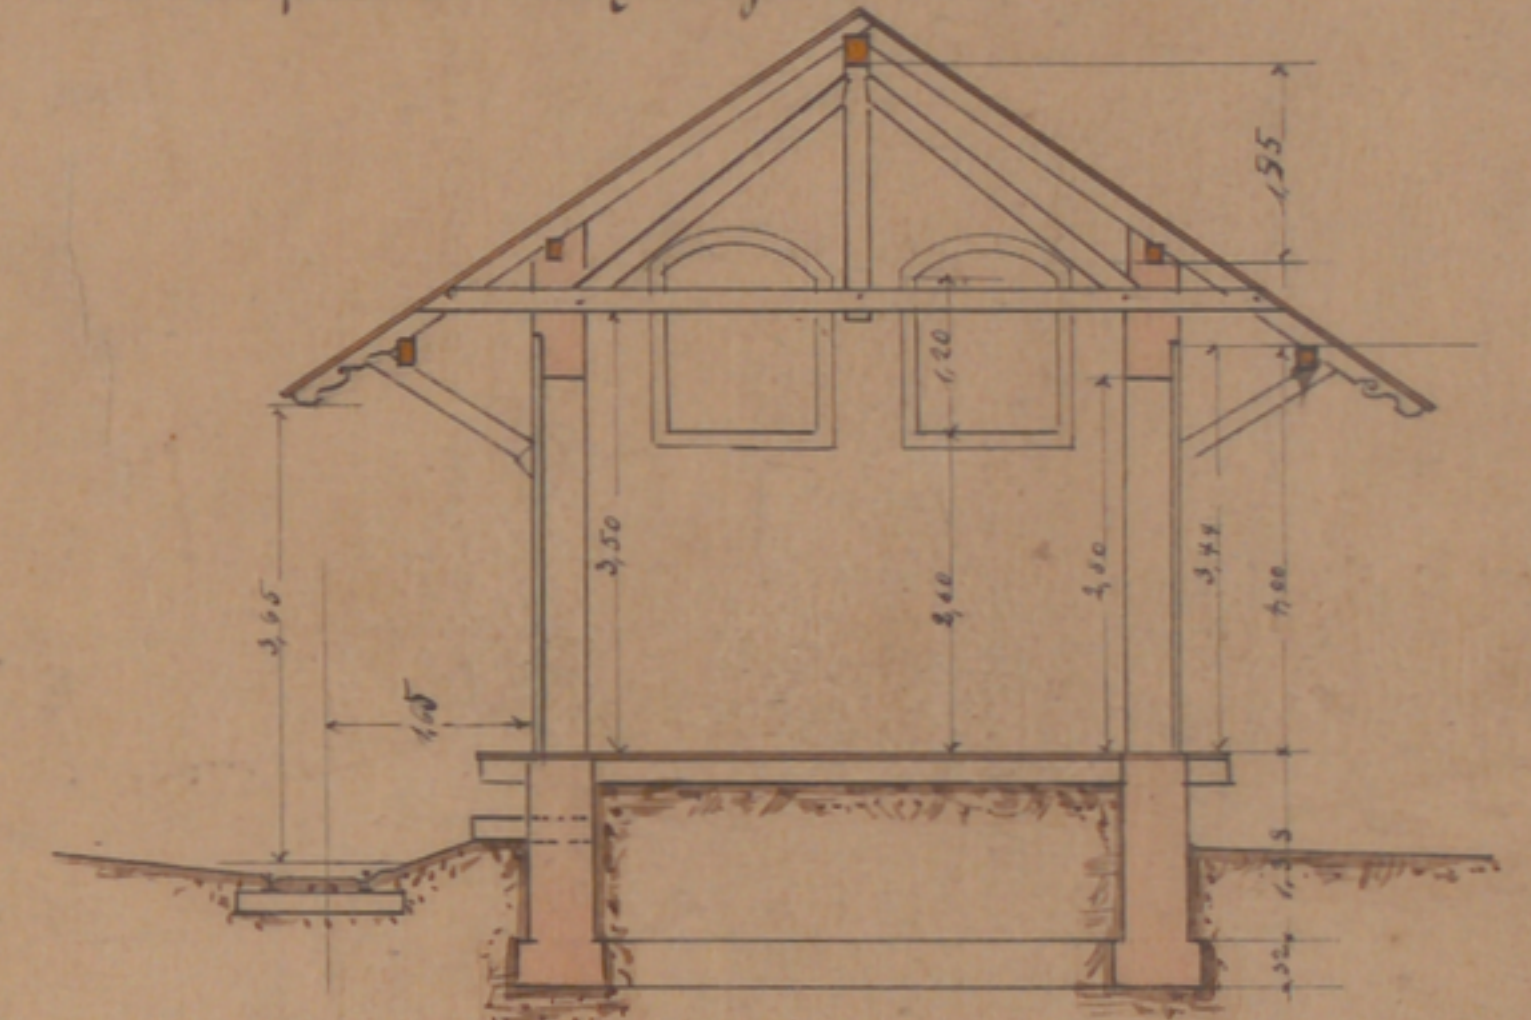


Querschnitt.


Wagenschuppen

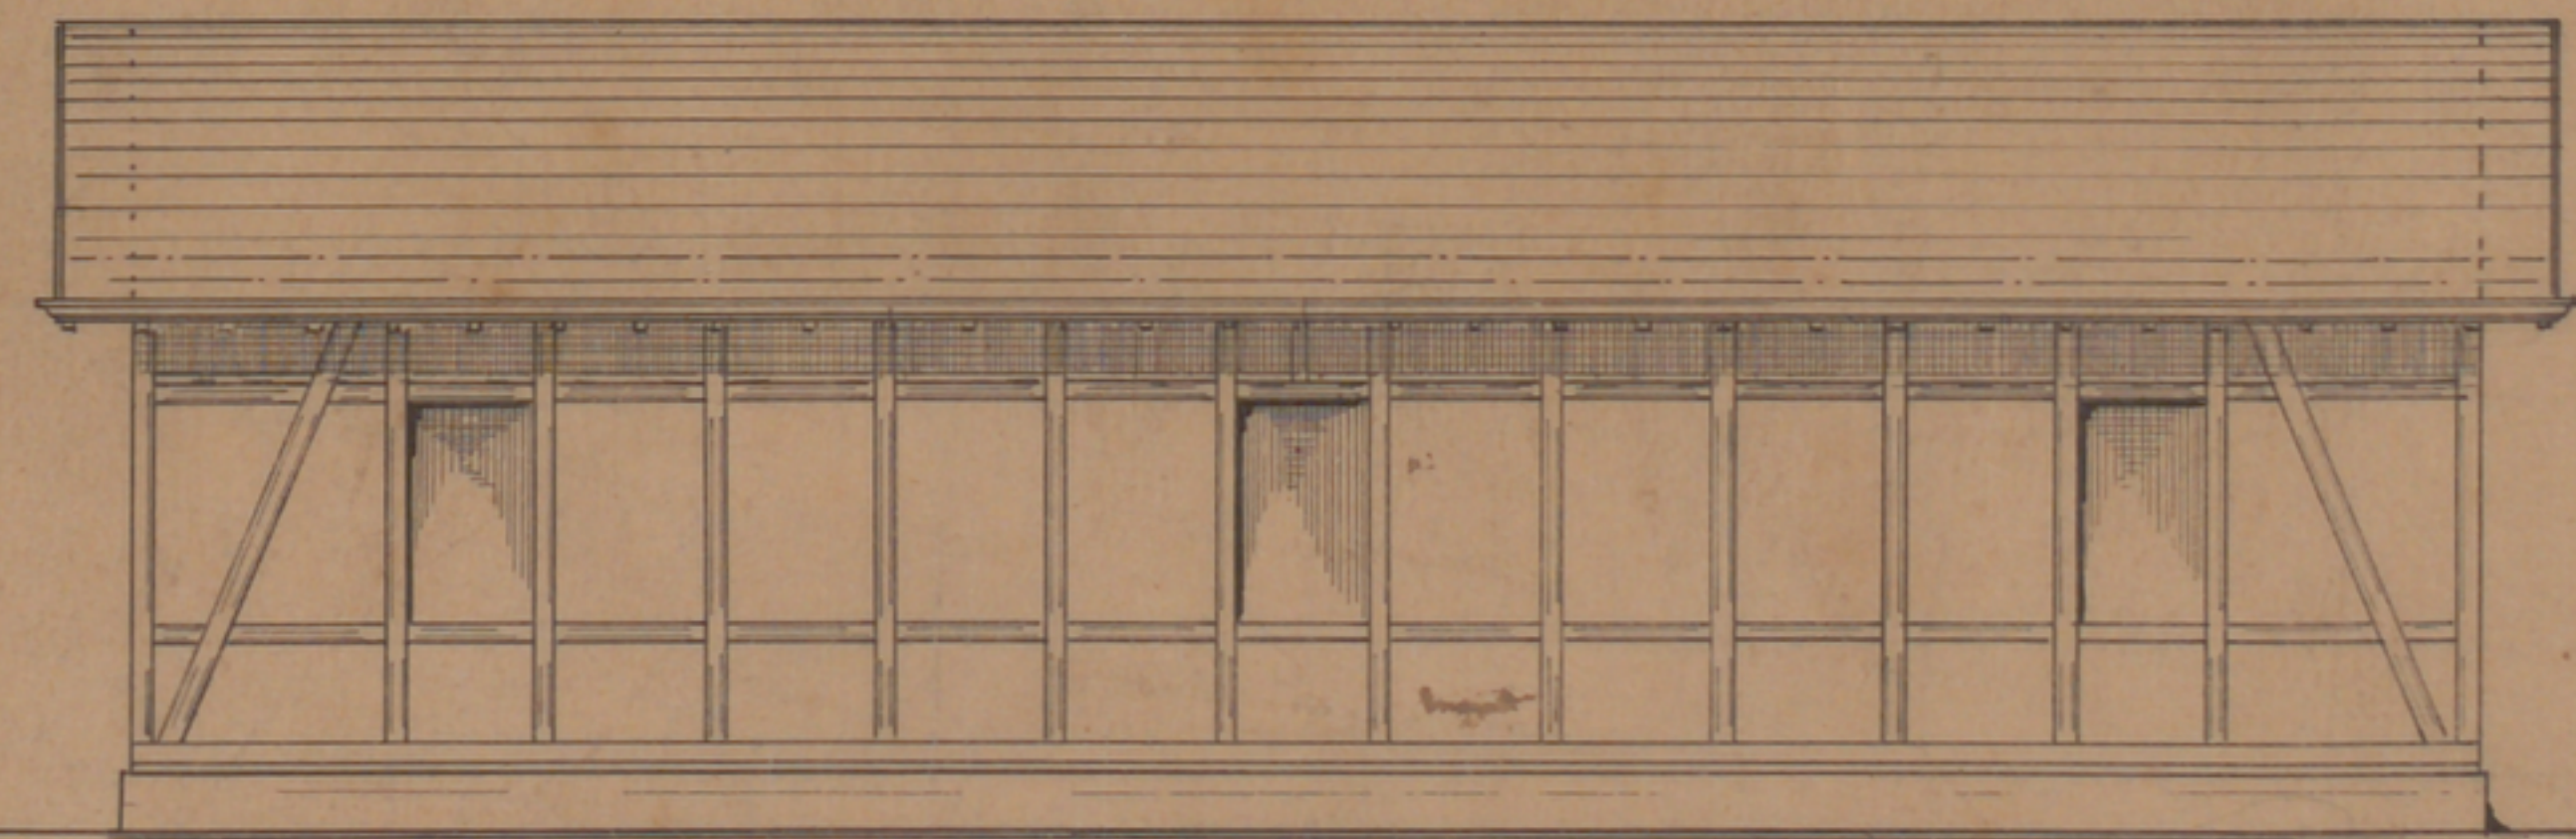

Längenschnitt.

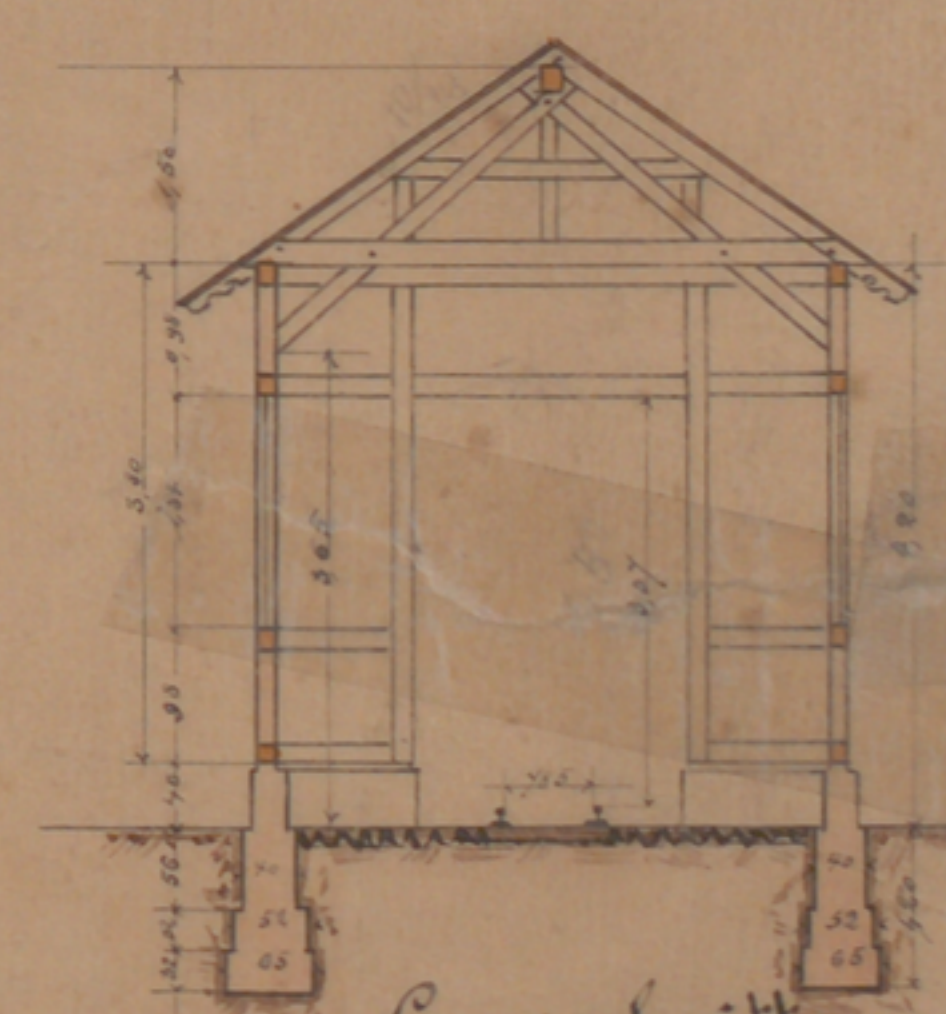

Querschnitt.

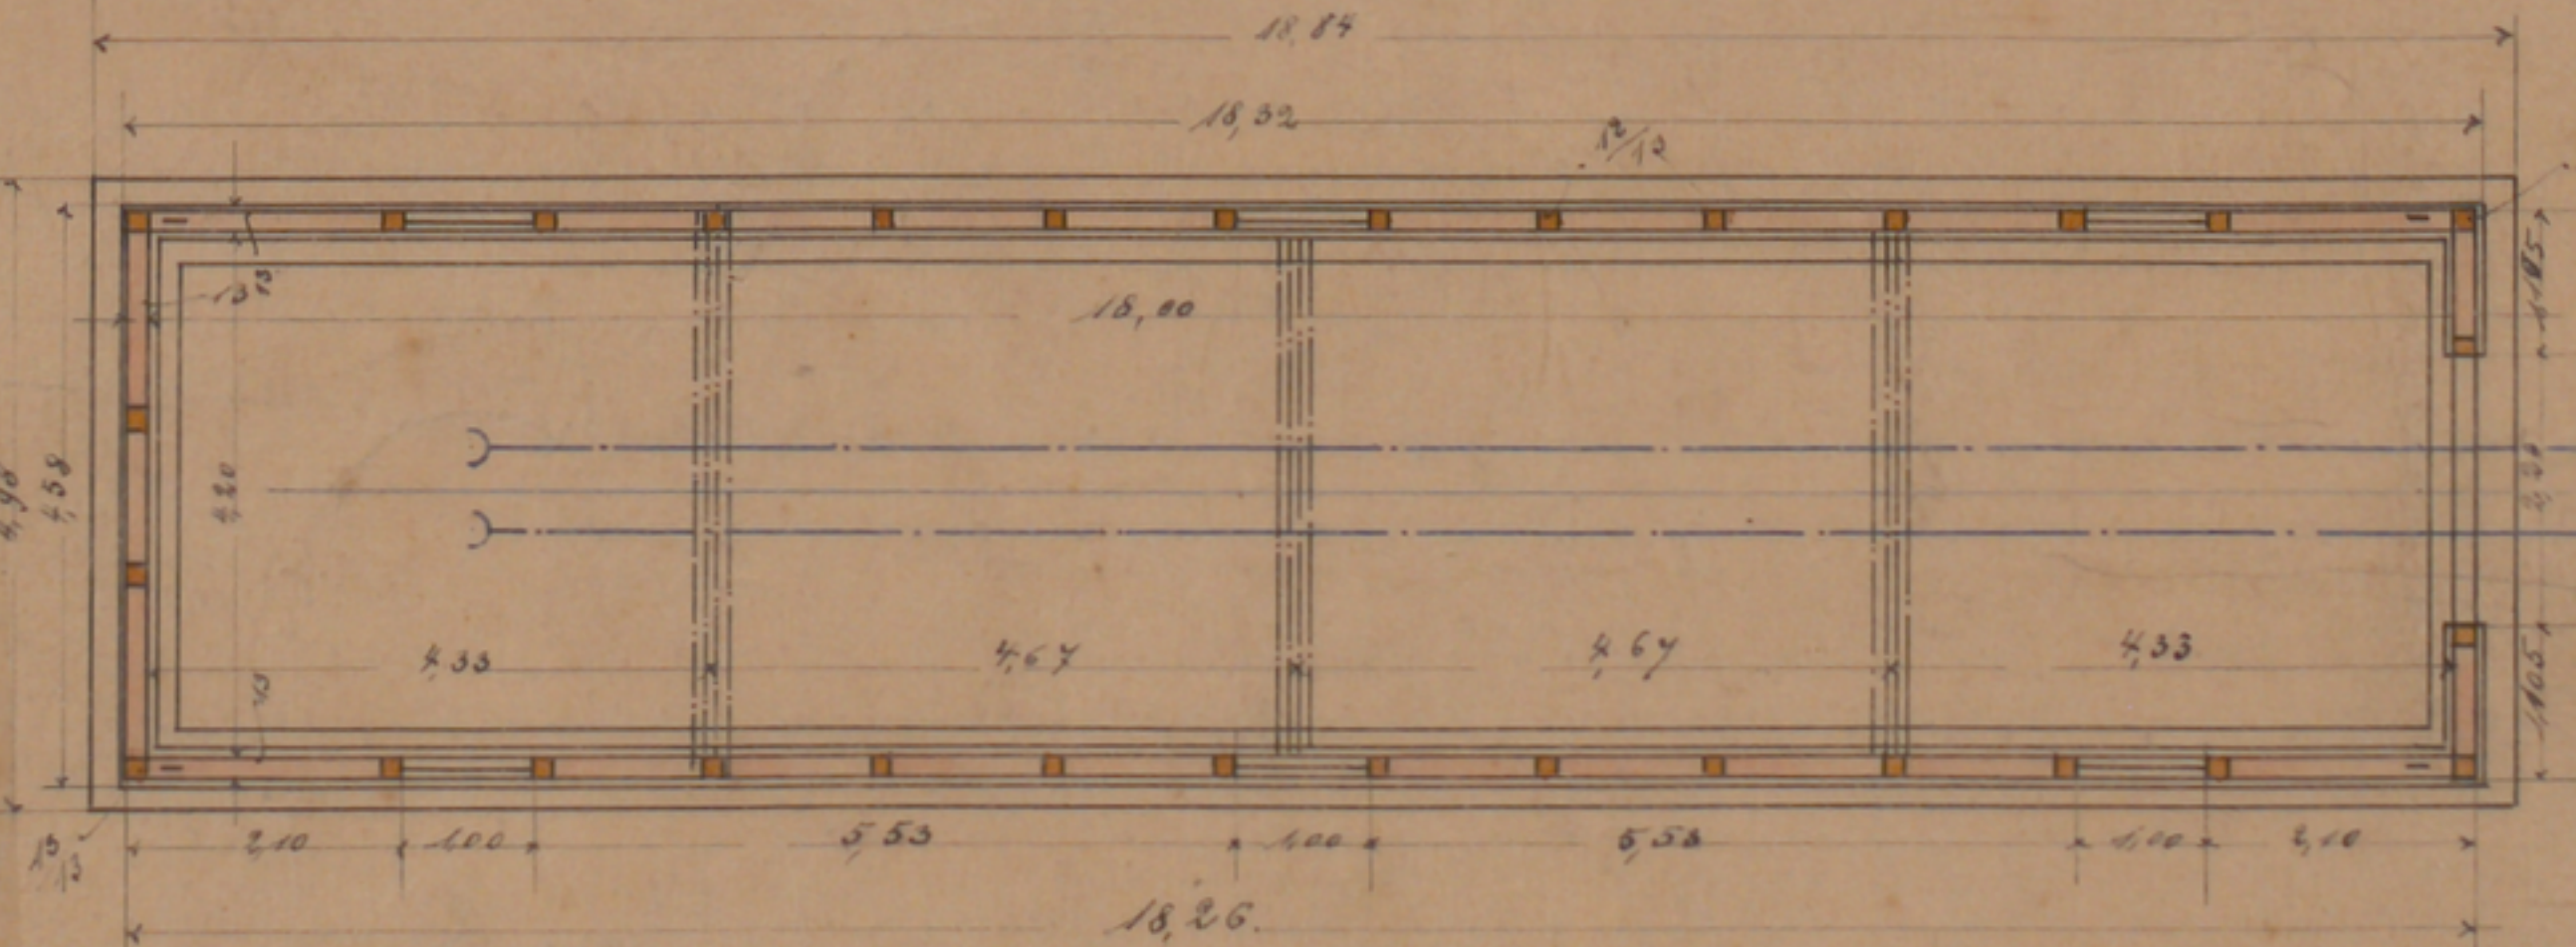

Grundriss.



