Stadtarchiv Sankt Augustin / SN 175 / 00284

Heisterbacher Thalbahn.

Höhen- u. Lage-Plan.

Km. 4,4 bis 5,7.

Blatt 3/4.

Gemeinde Heisterbacherrott.

Flur 2.

Gemeinde Oberdollendorf.

Im grossen Stück

Auf dem Scheid

Frohnhof

Im Kälterwiesen.

Auf dem Scheid.

Auf der Birke.

Auf dem Hütchof

Maassstab für das Längenprofil { 1:2500 für die Längen. 1:250 für die Höhen.
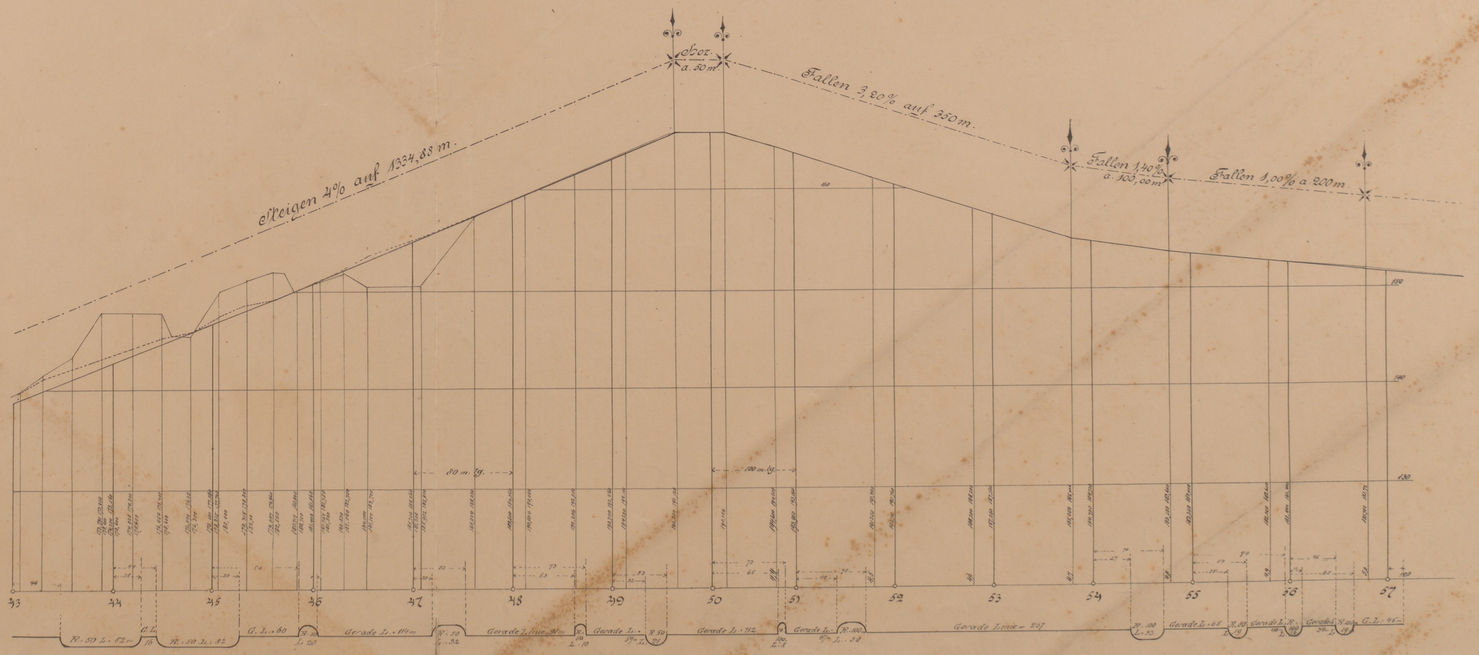
Maassstab für den Lageplan 1:1250.