


Brölthaler Eisenbahn A.G.

L. 246
6

Bahnhof Ruppichteroth.

Flur 12.

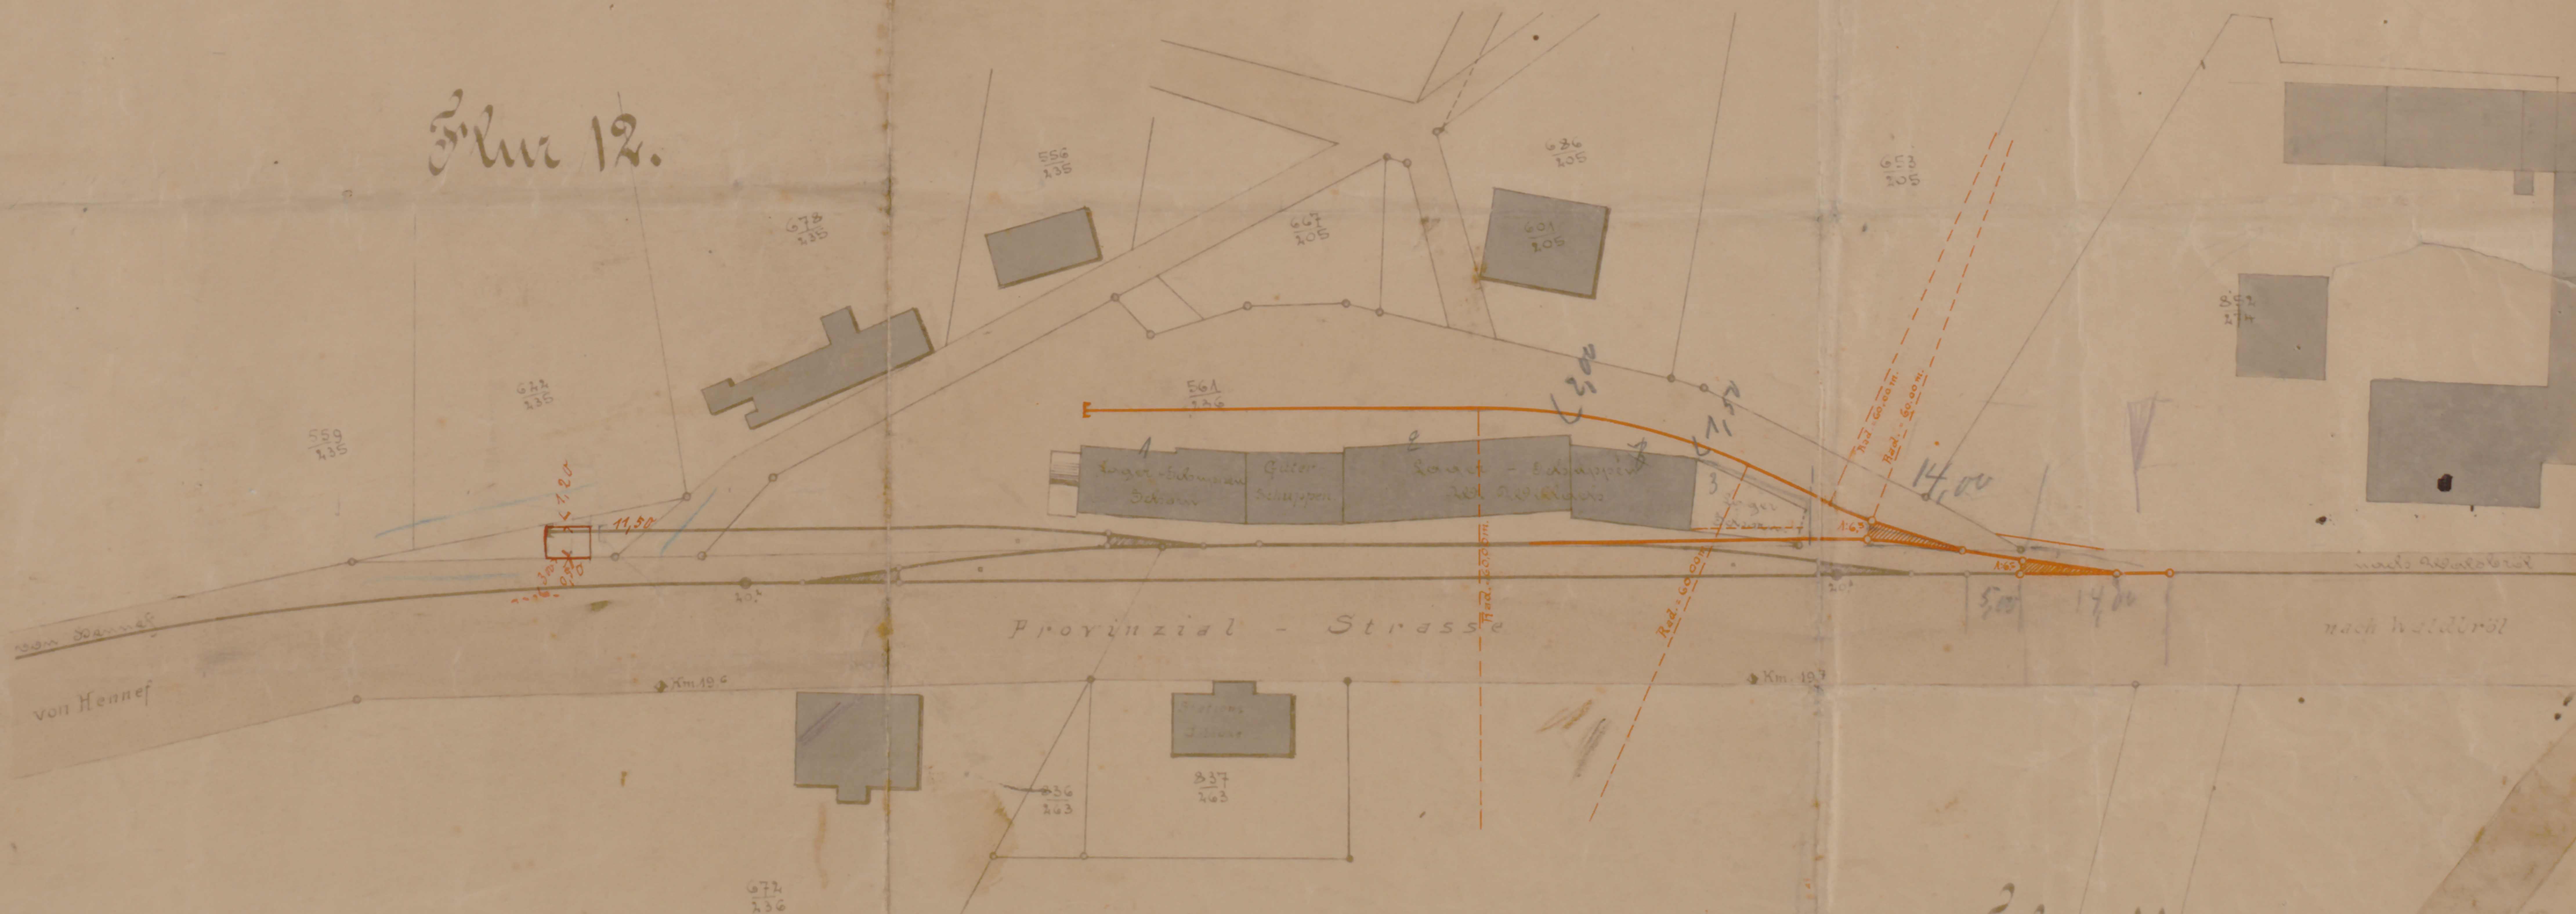

Maßstab 1:500.

Flur 11.

Denk, den 11. März 1920.
Brölthaler Eisenbahn A.G.
Die Direktion: