
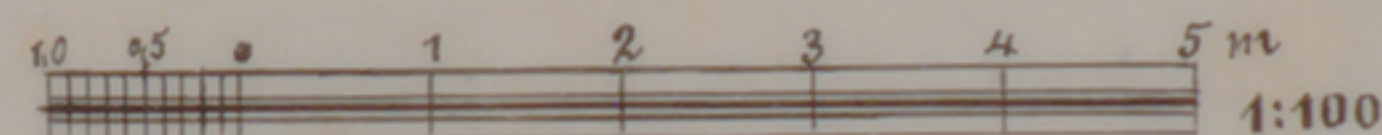
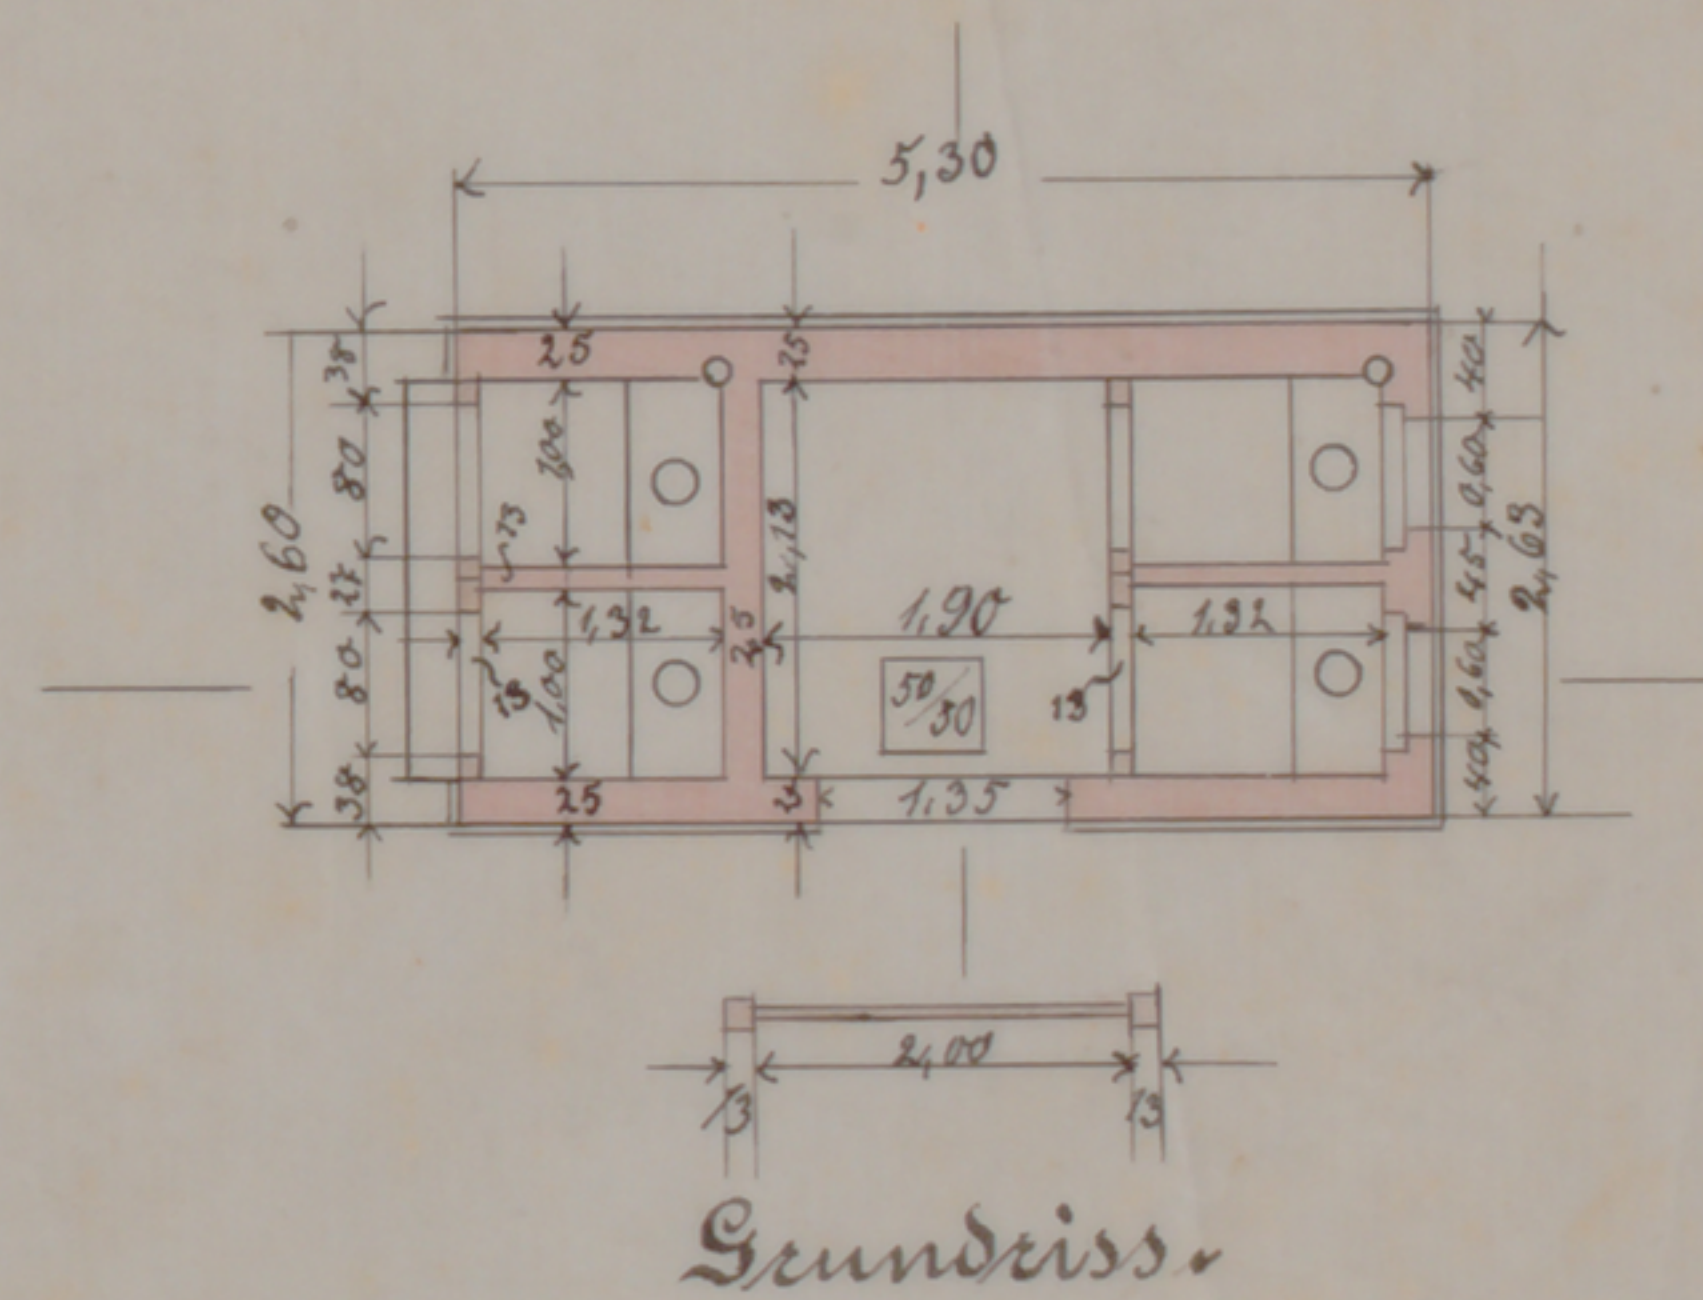
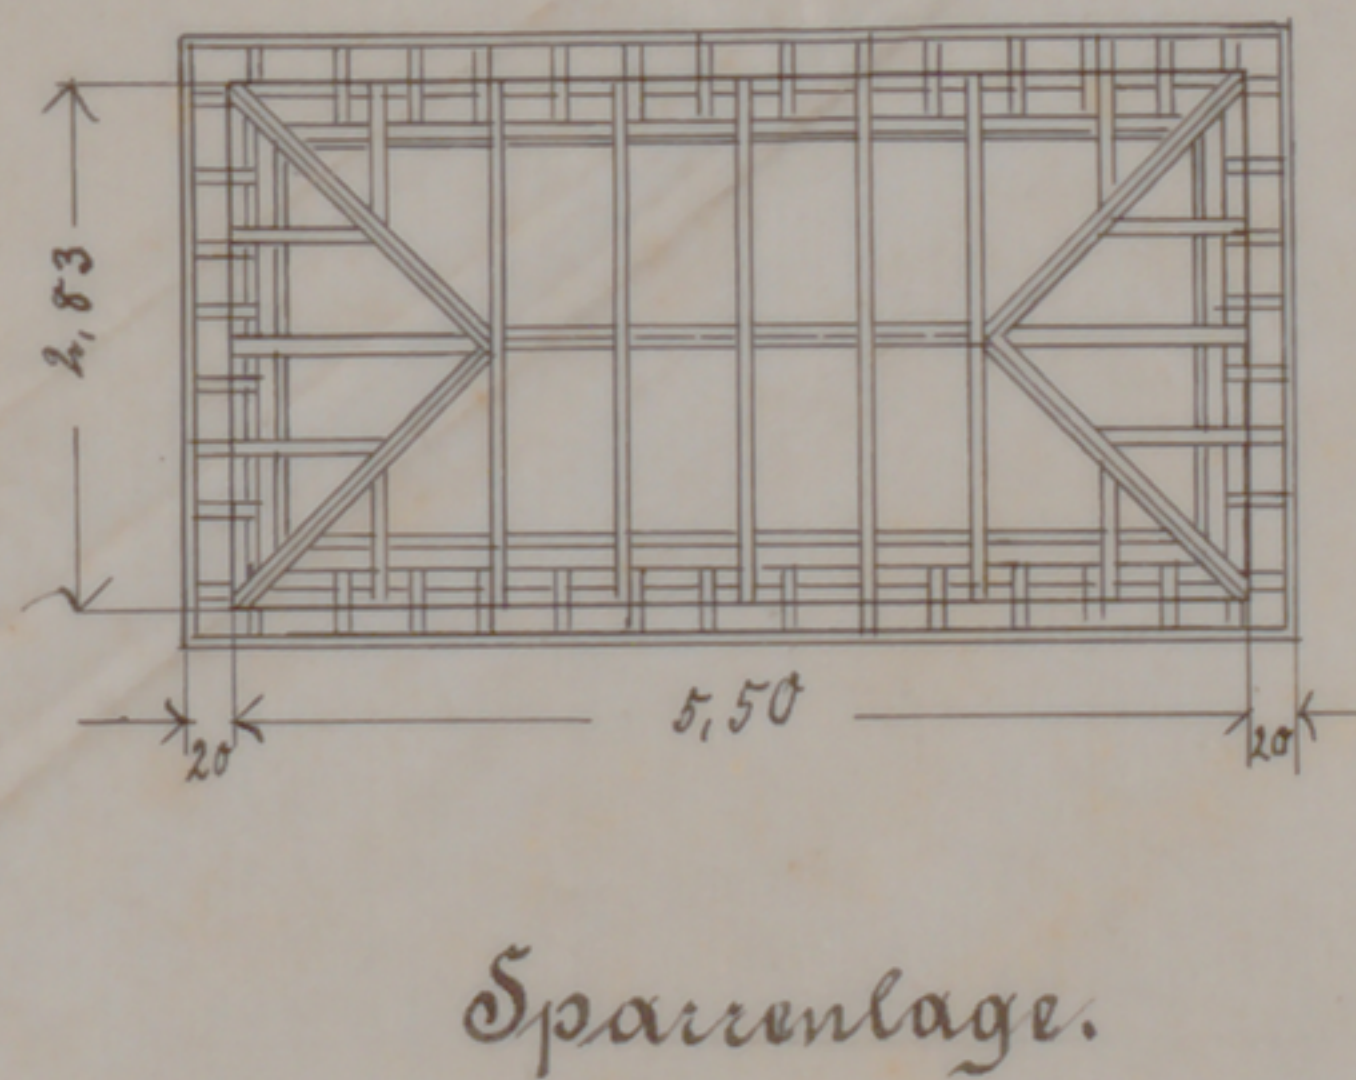
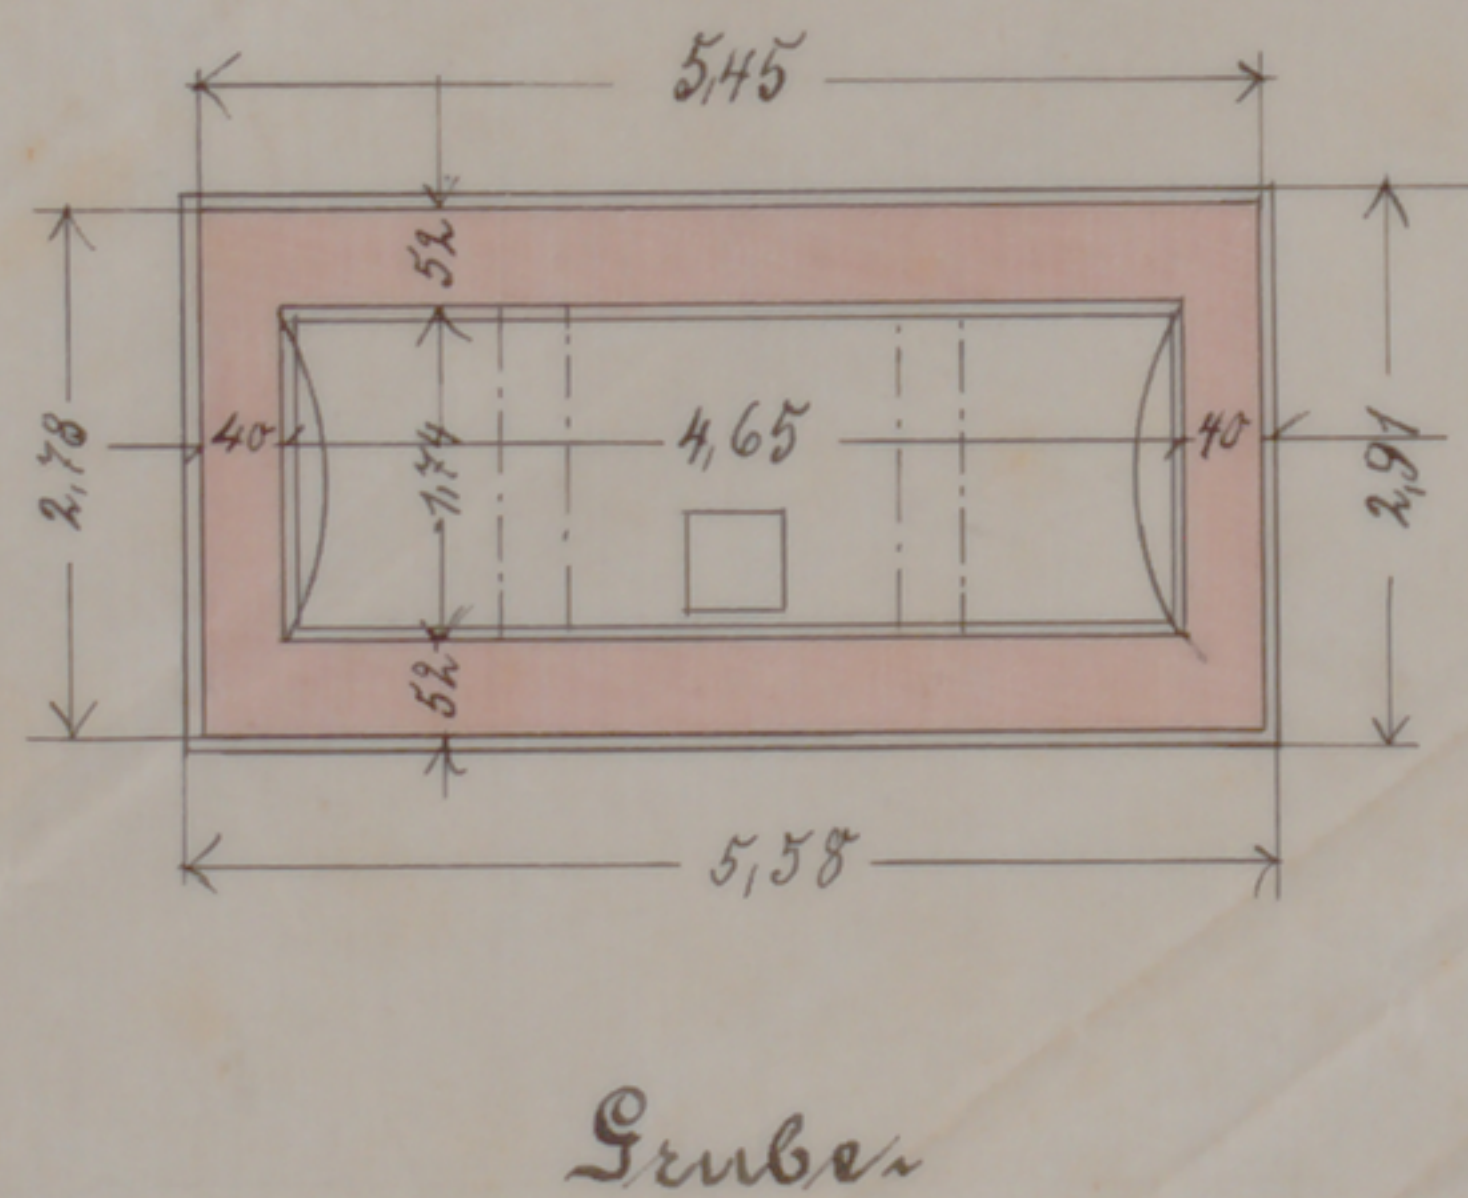
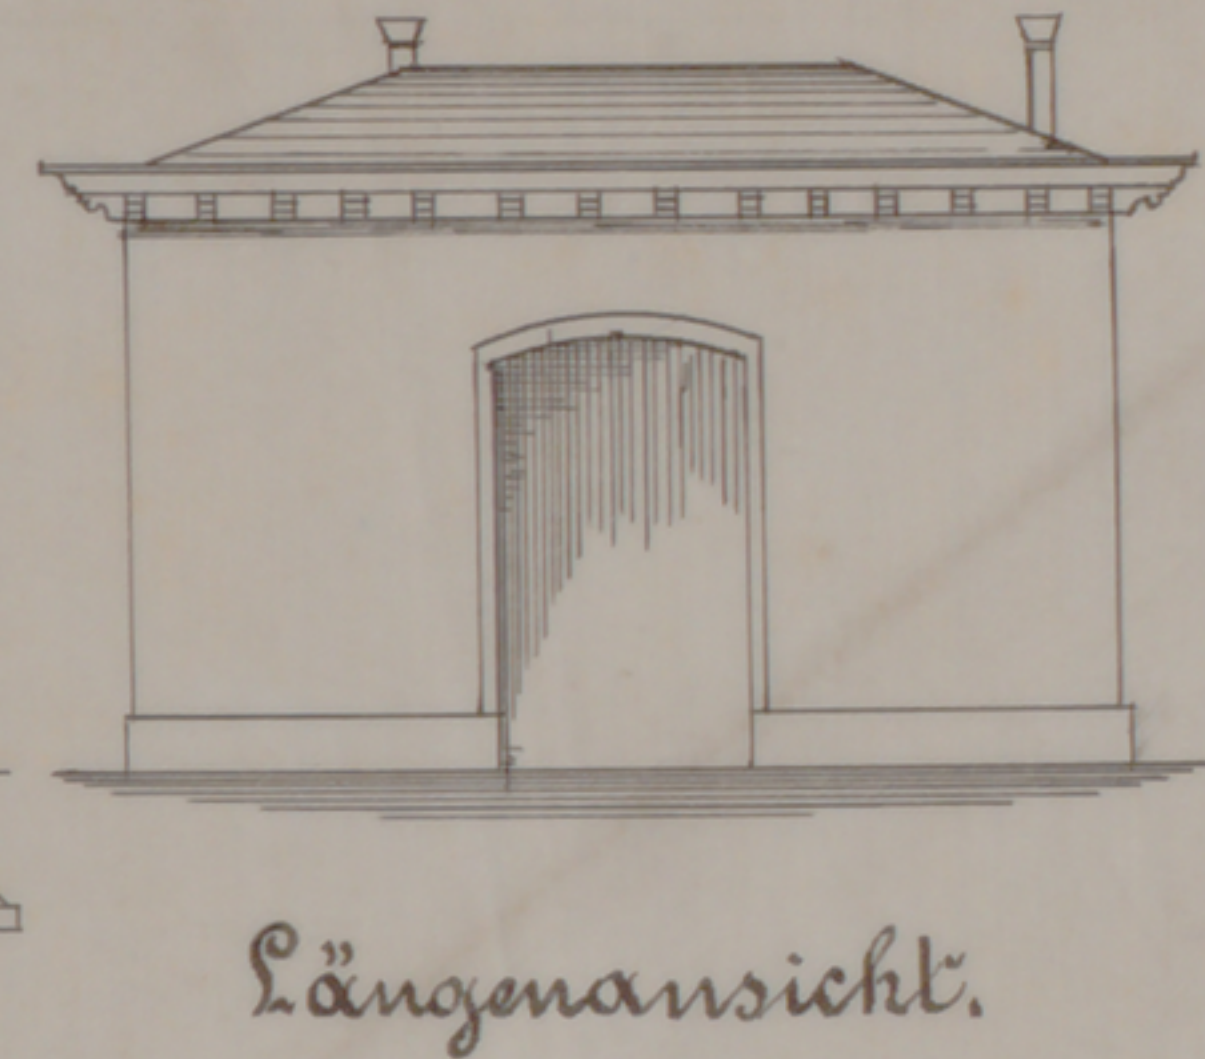
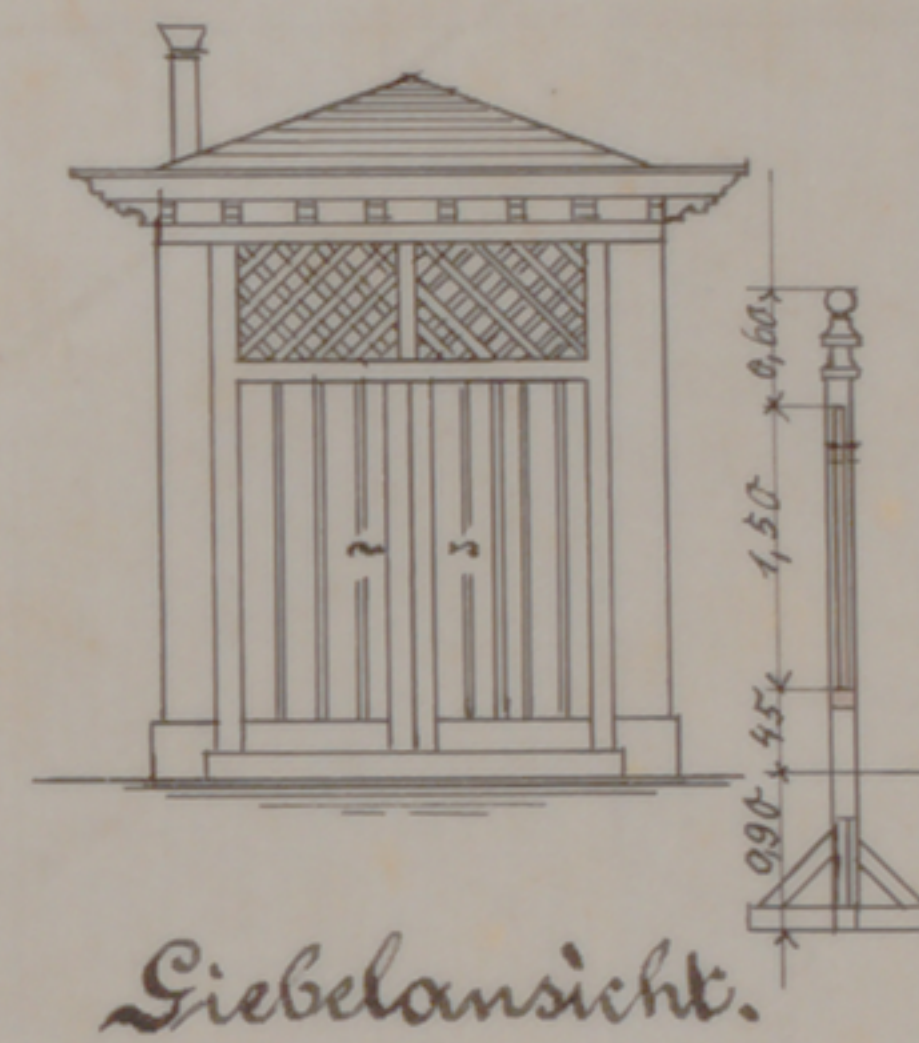
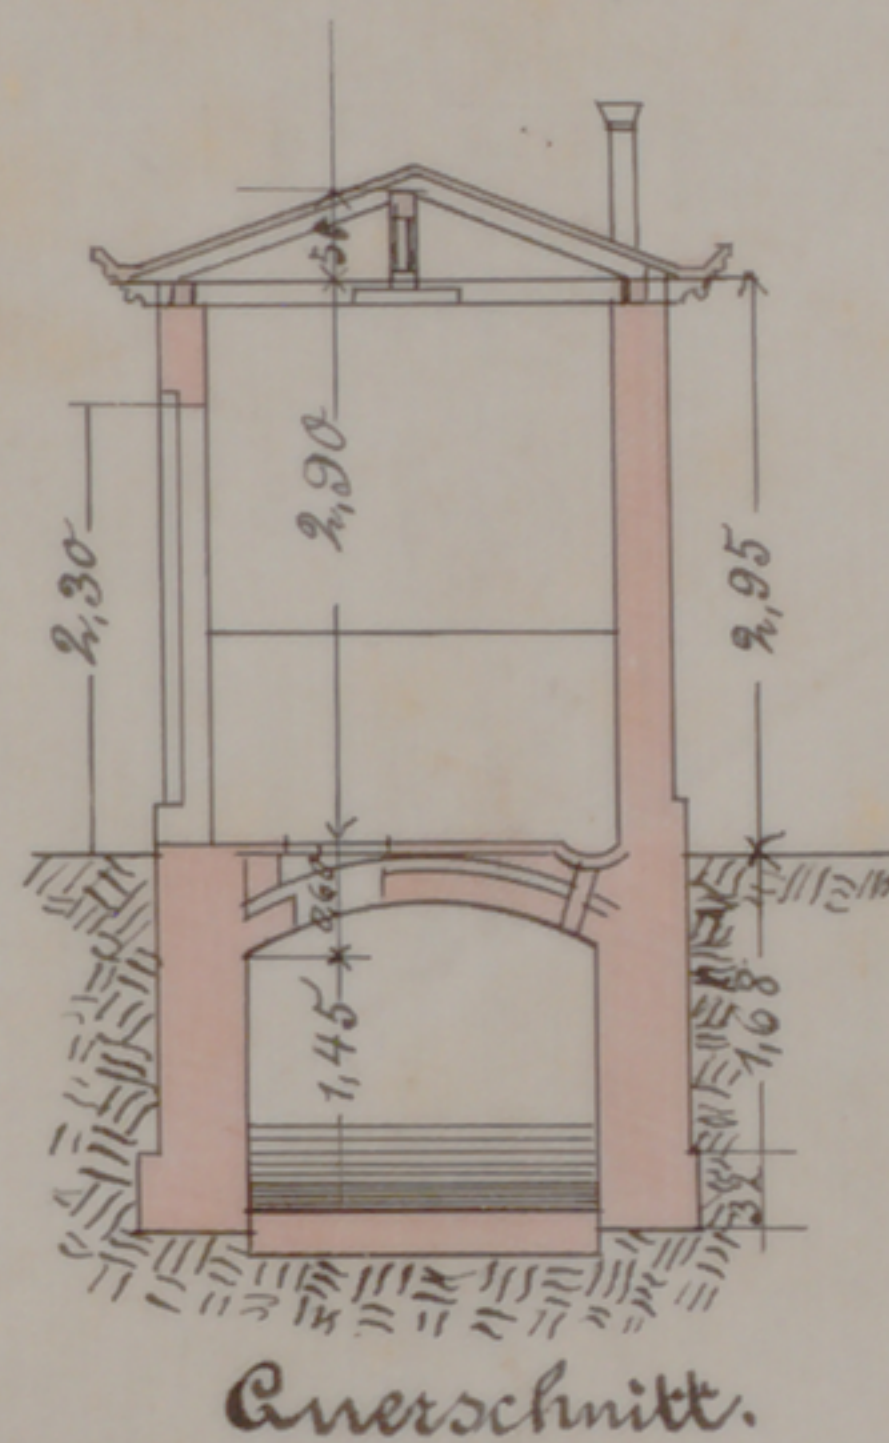


Abortanlage zum Bahnhof Alsbach.

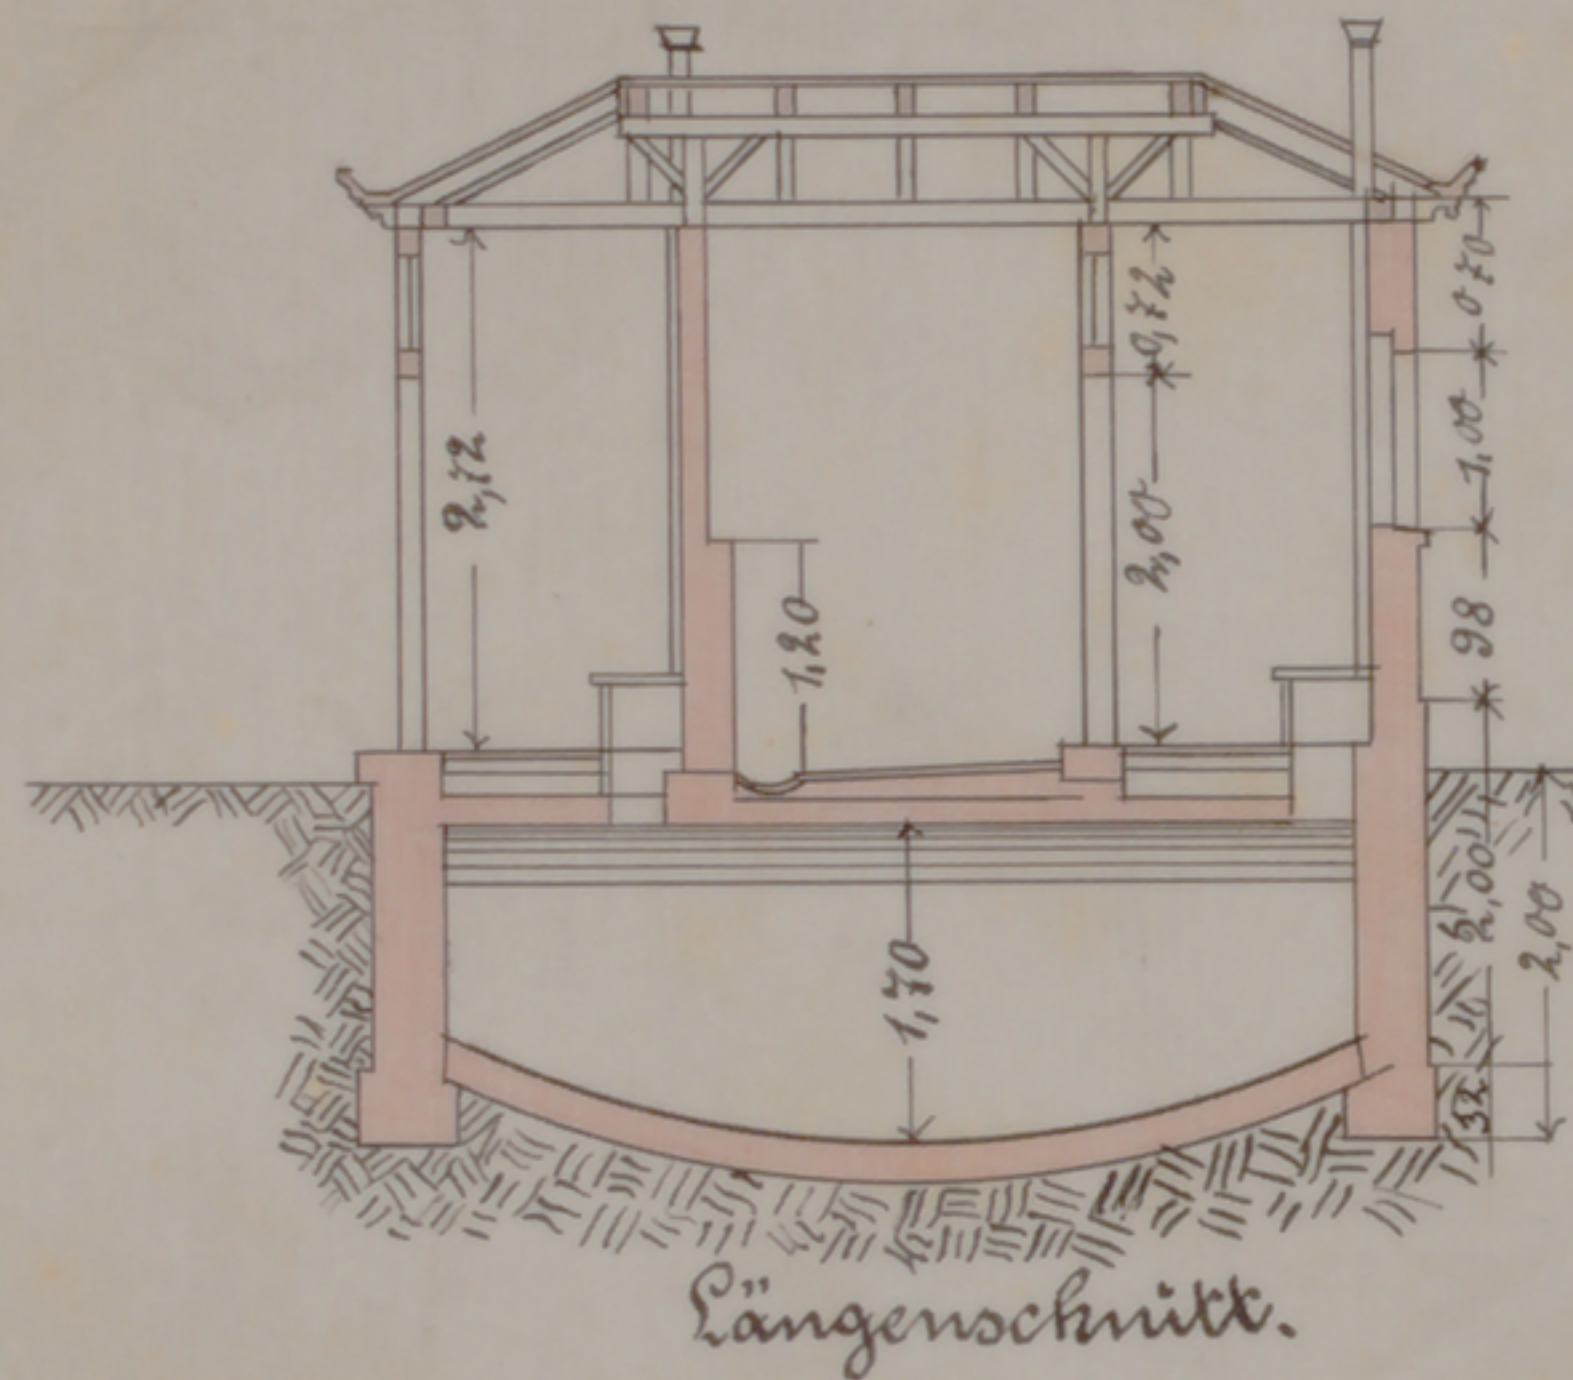

28-2A7

500121101