


Zeichnung

betr. Entwässerung des Hauses Marienstr. 8
in Beuel zum Strassenkanal.

Besitzer: Rhein-Sieg Eisenbahn A.G. Beuel.

Maß. 1:100.

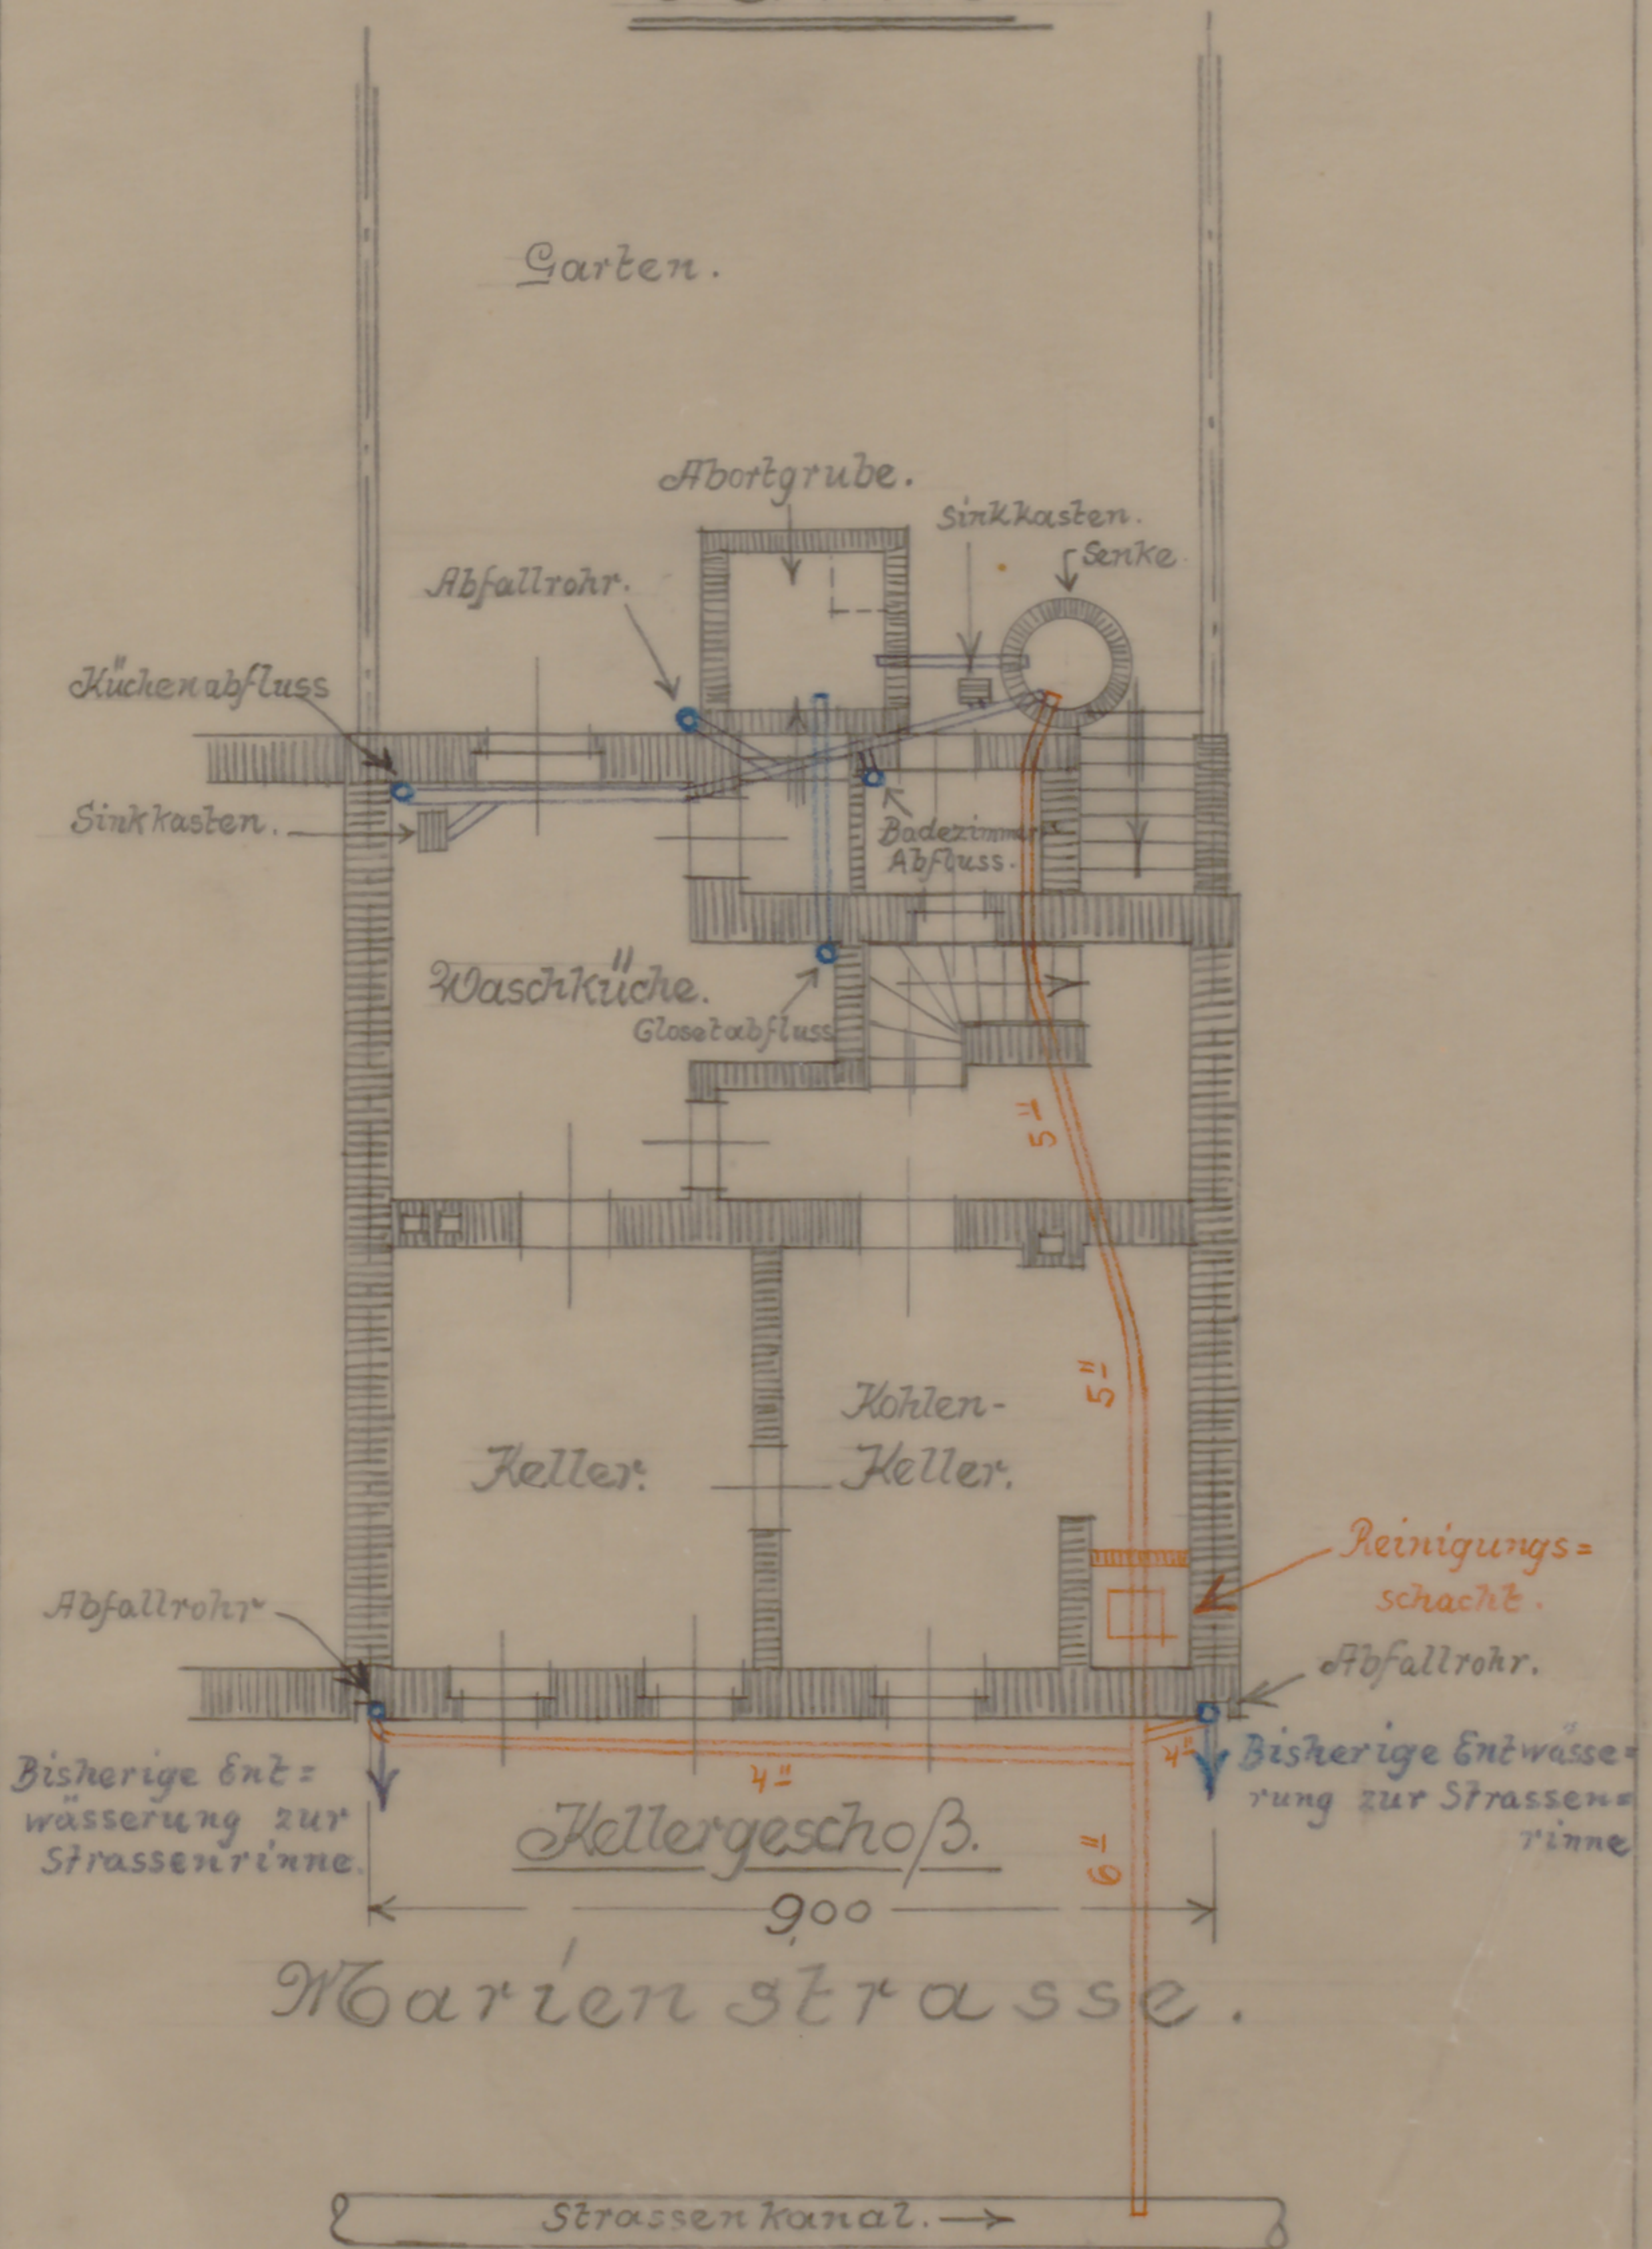

Erklärung

vorhandene Leitungen.
neue