
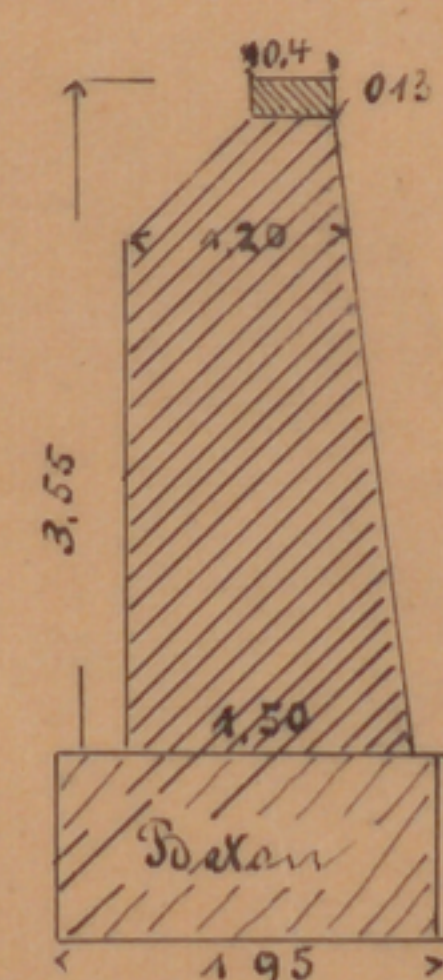
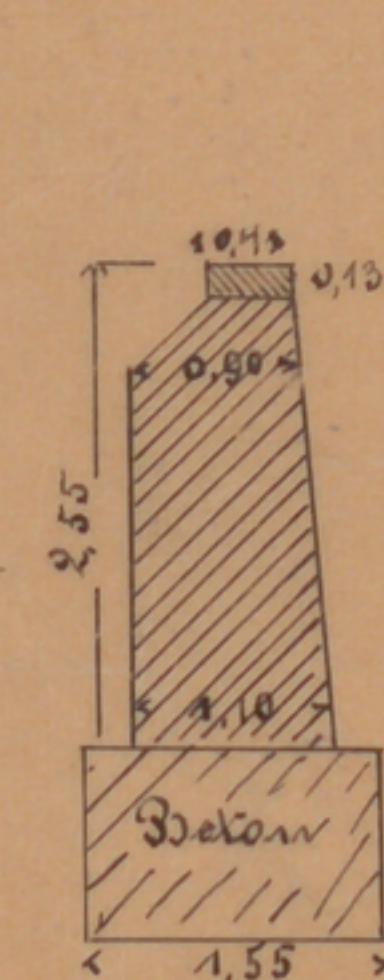
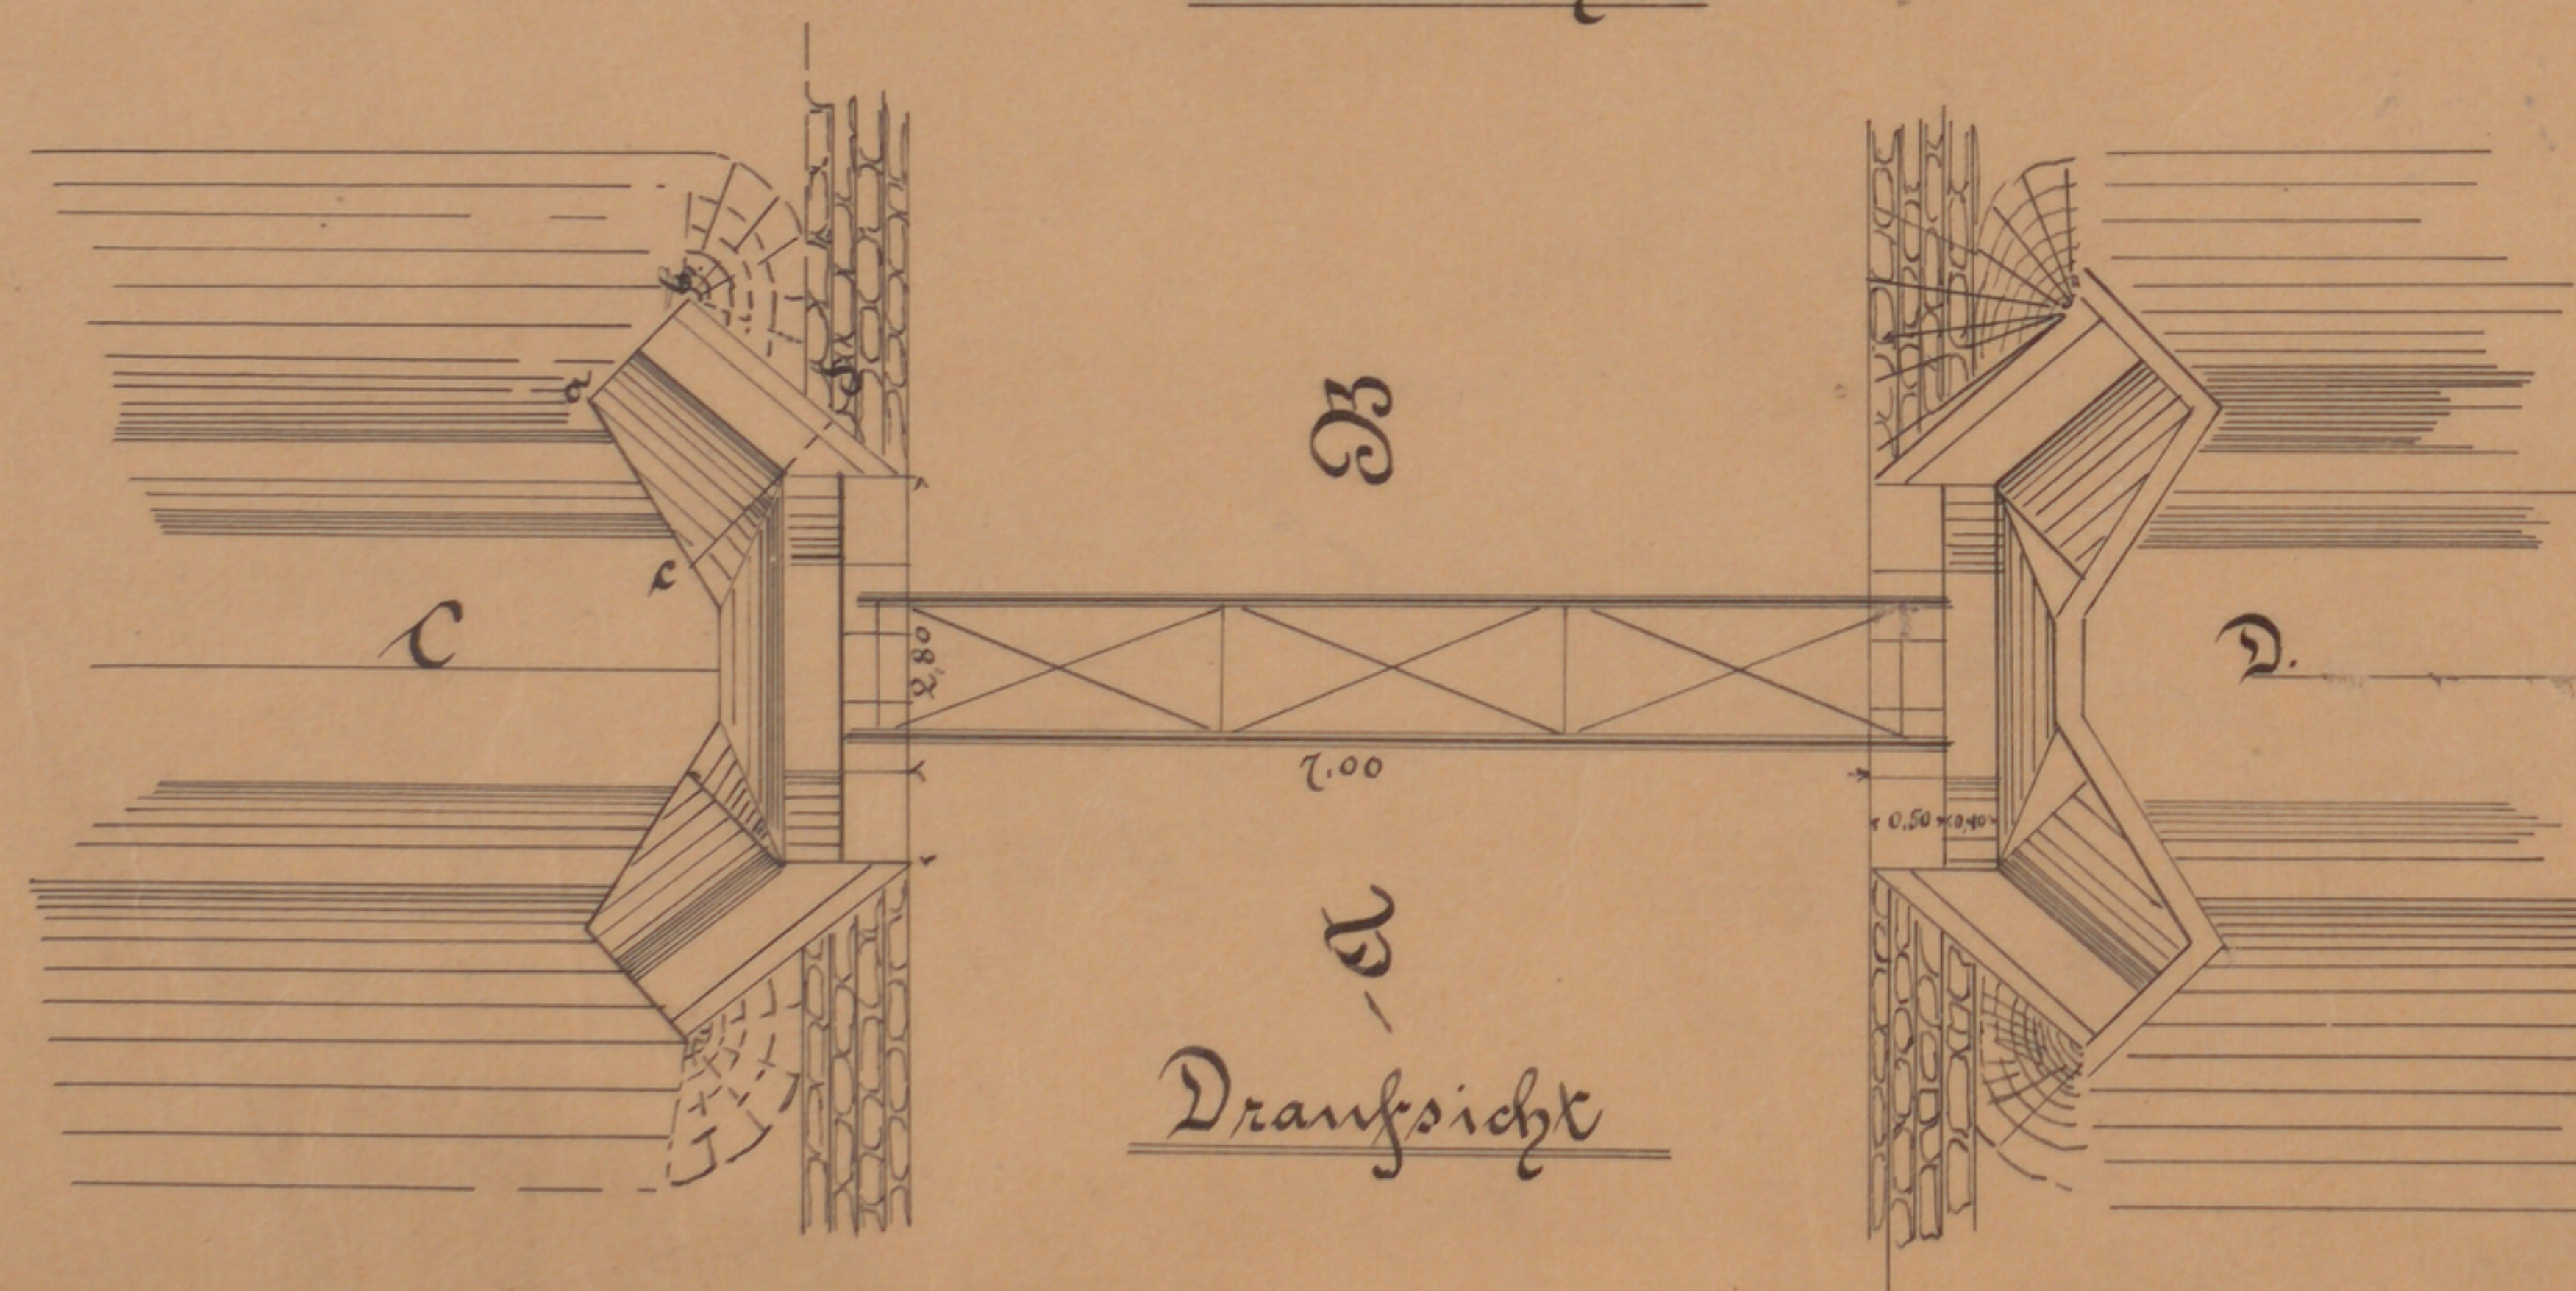
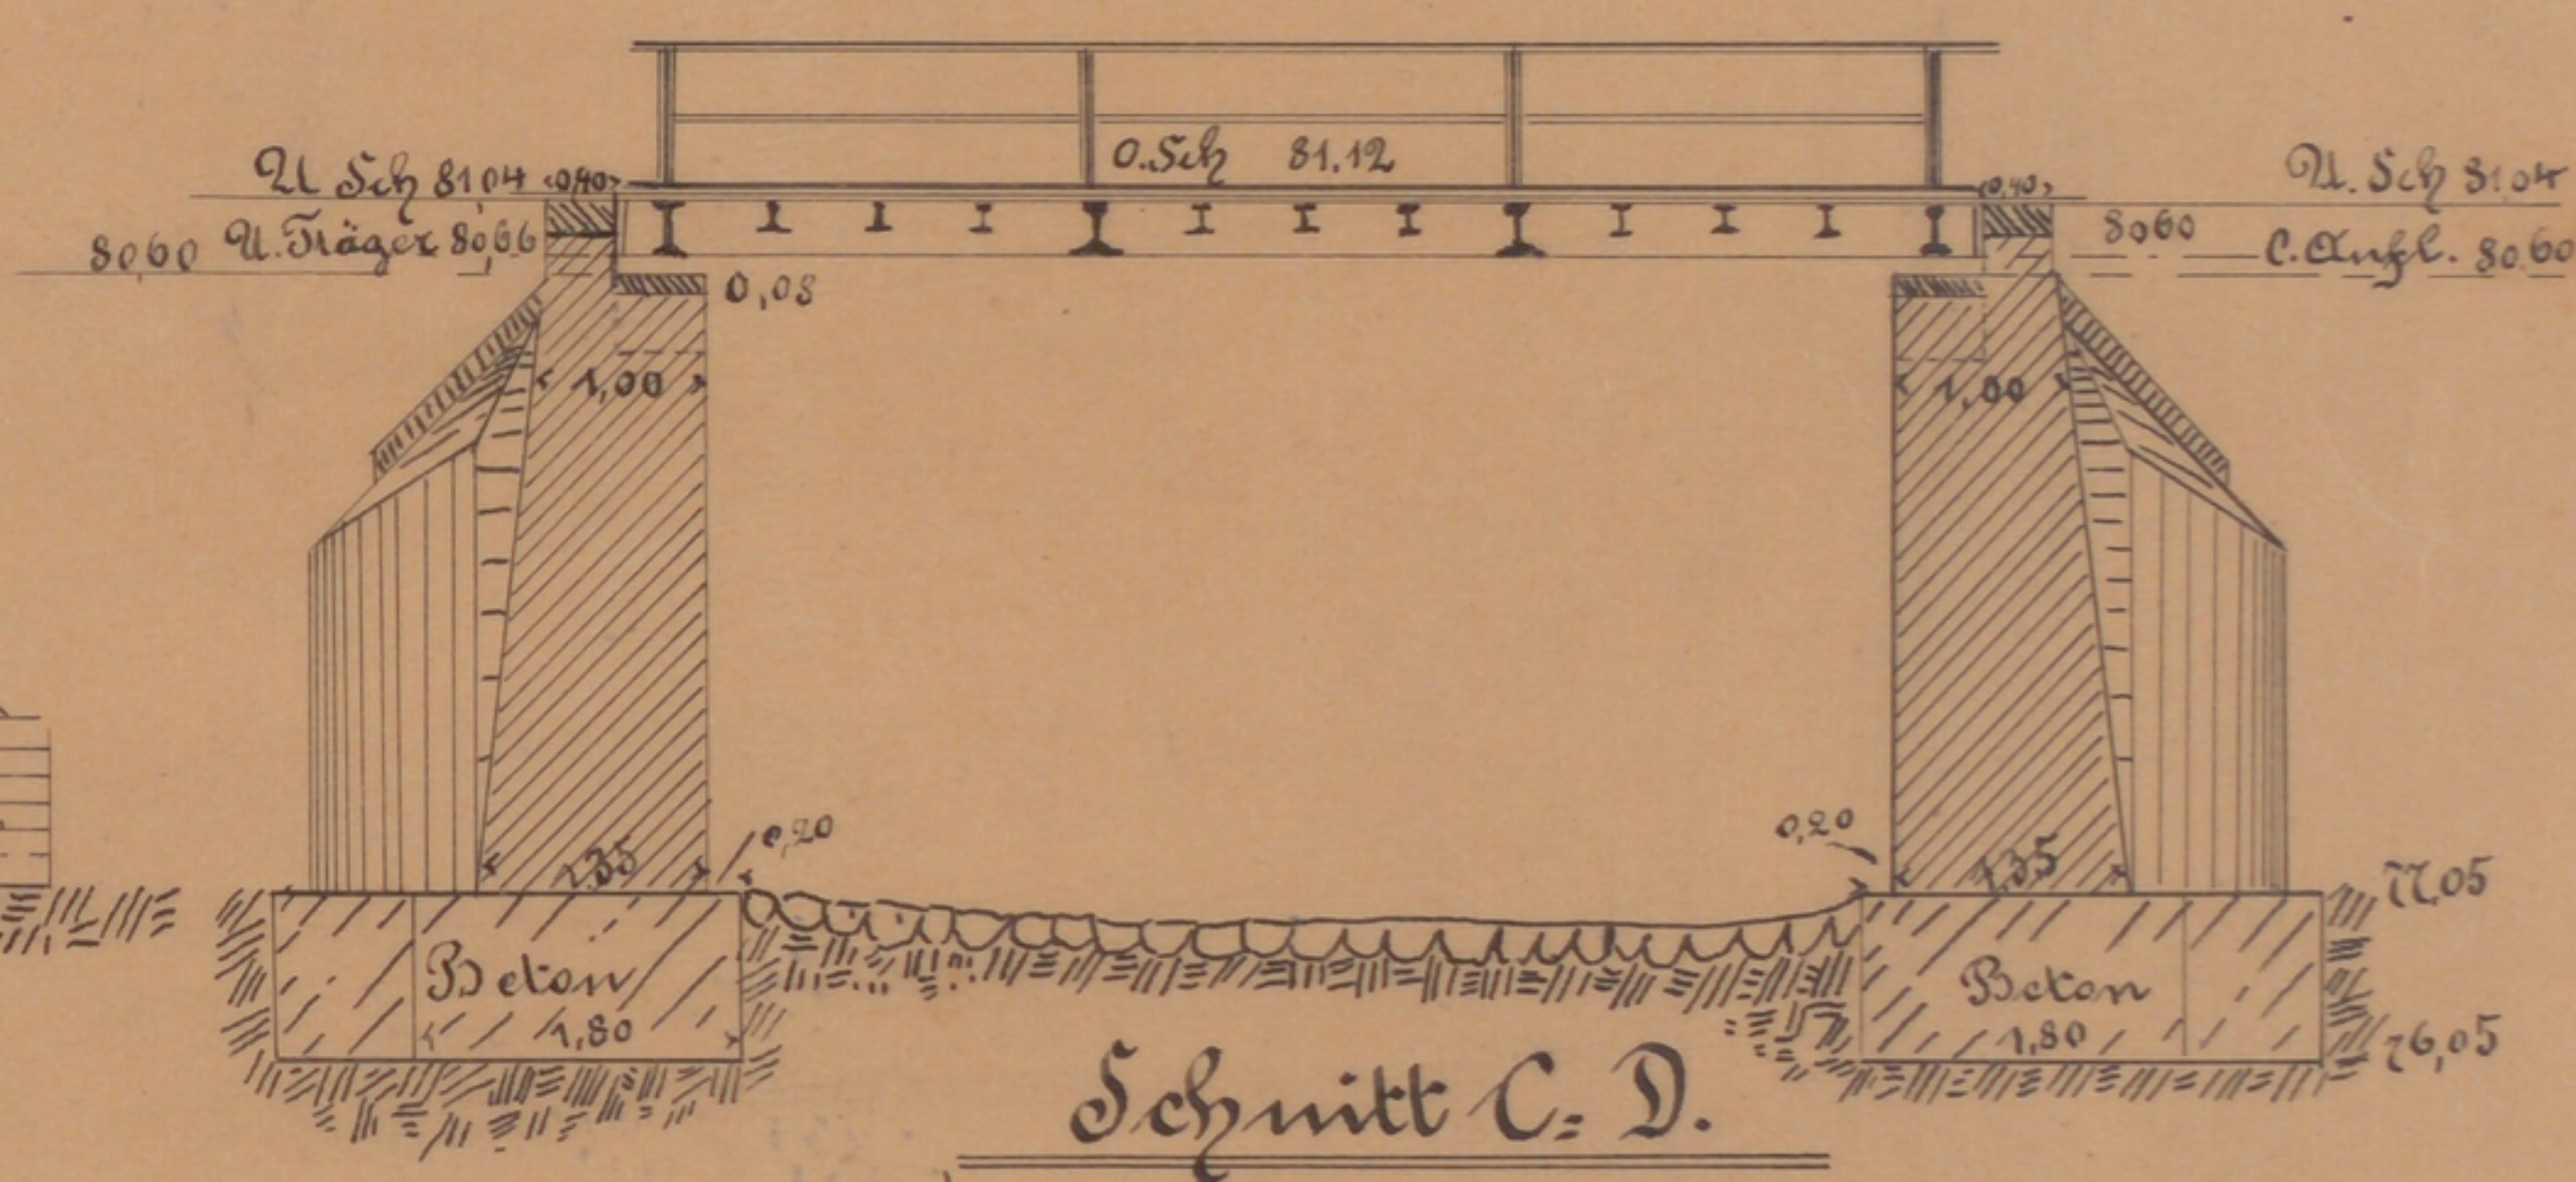
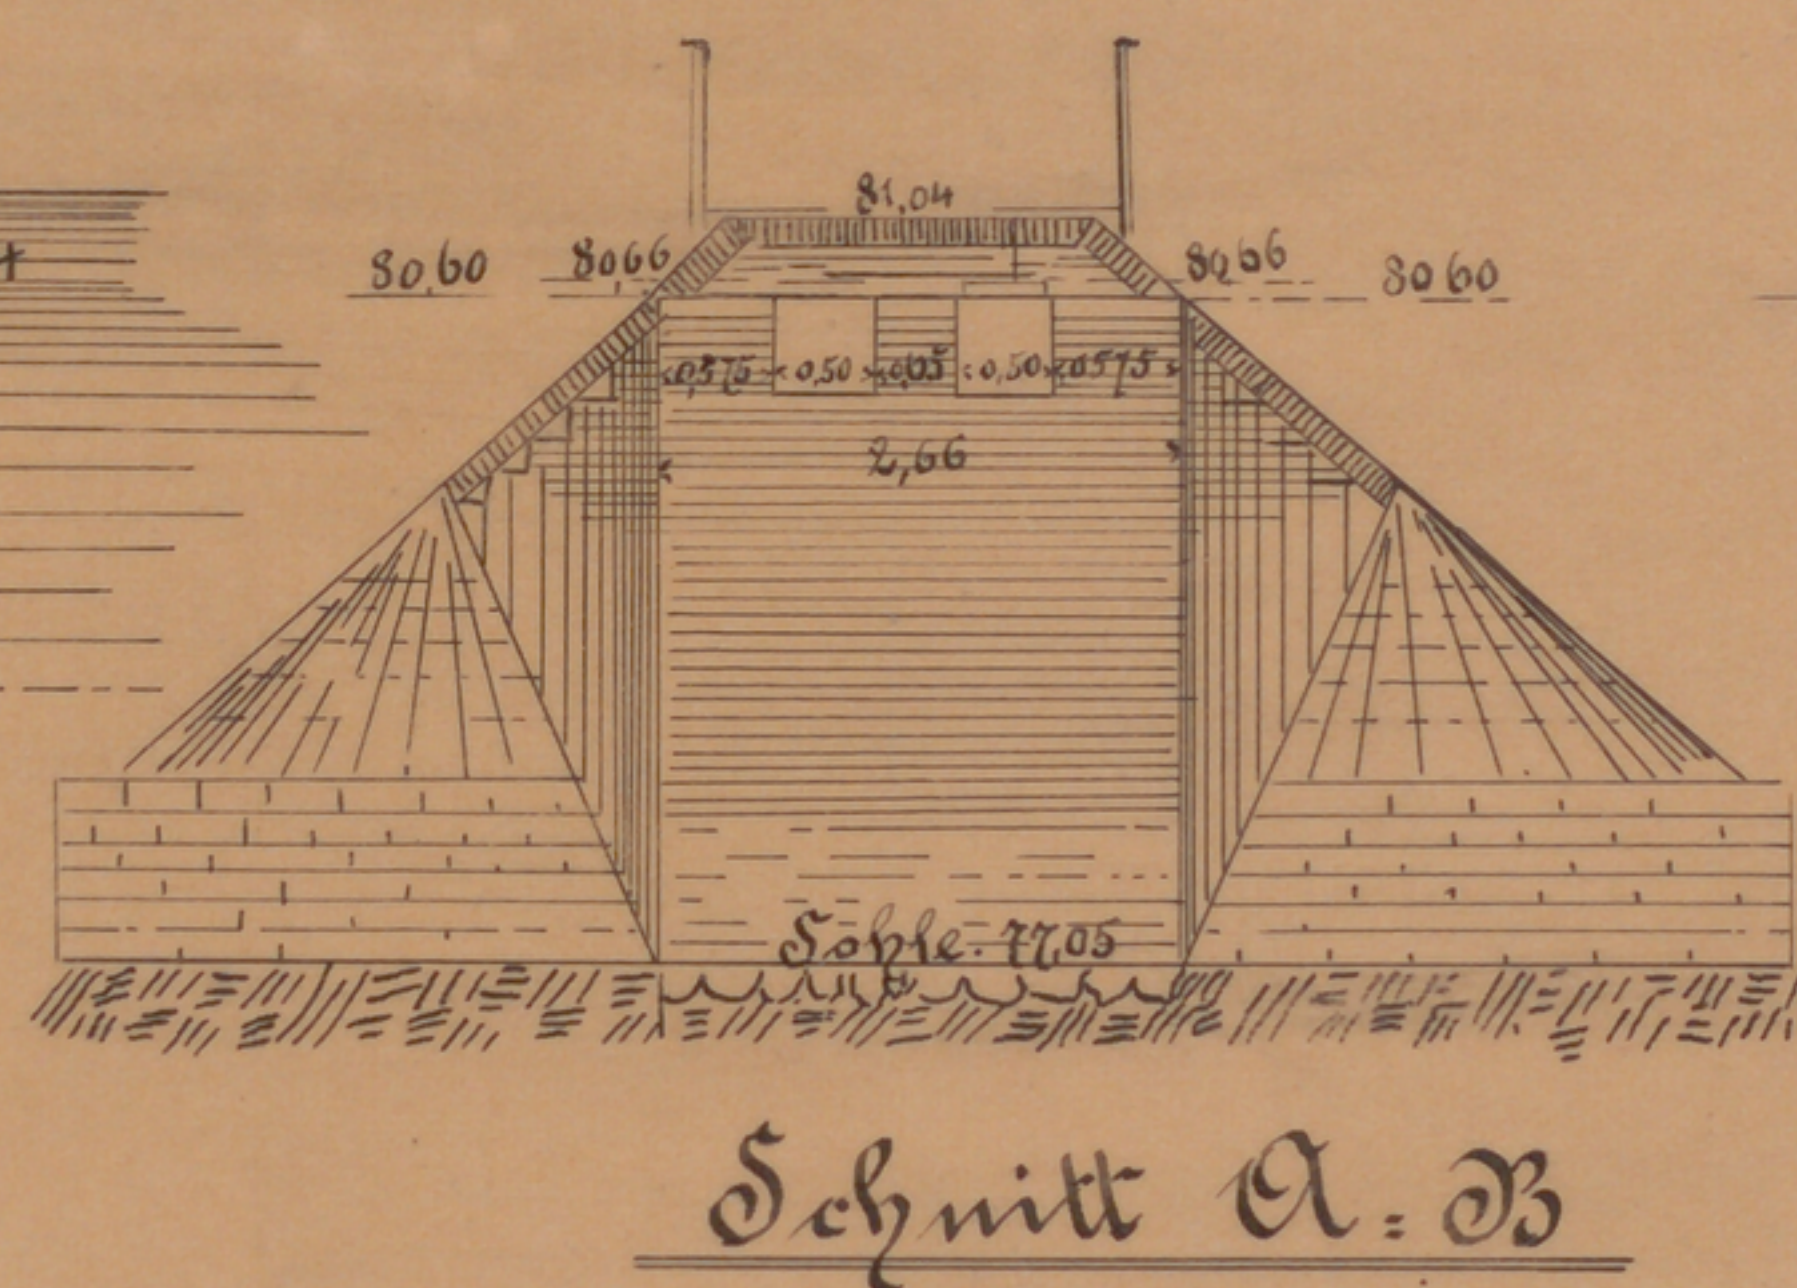
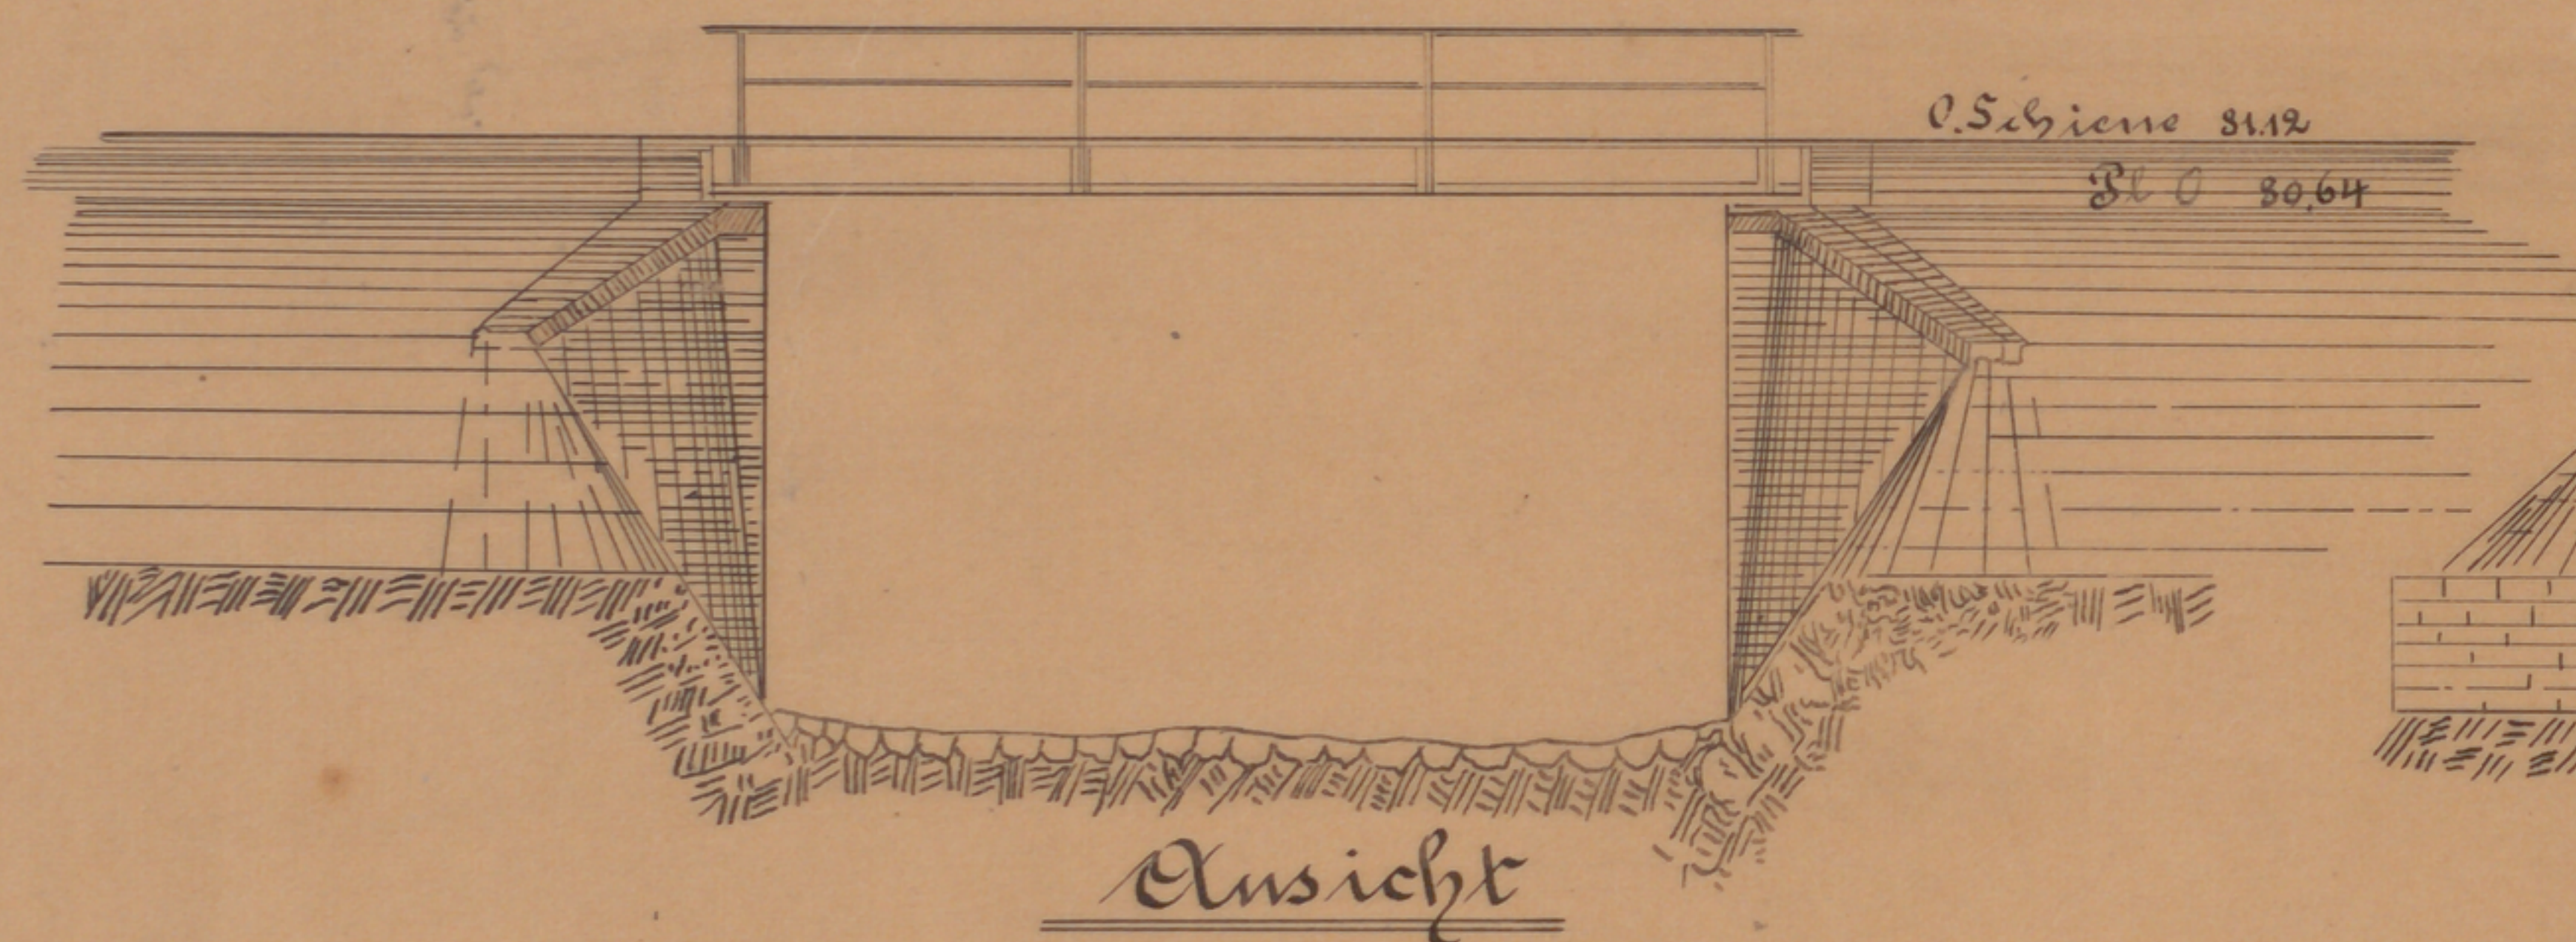


Broelthaler Eisenbahn.

Str. Nieder - Oberpleis

Brücke
über den Pleisbach in Station 35+26,0

M. 1:100

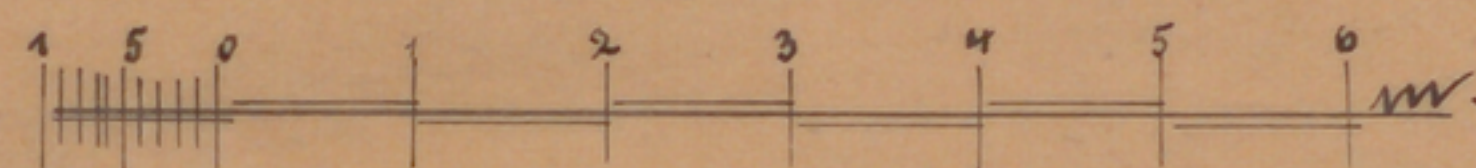

Lageplan.
1:250.

