


Rhein - Sieg Eisenbahn A.G.

Proj. Gleisanschluss
für die

Westdeutsche Text-Spinnerei und
Weberei in Bönkel a/Rh.

Mo. 1:1000.

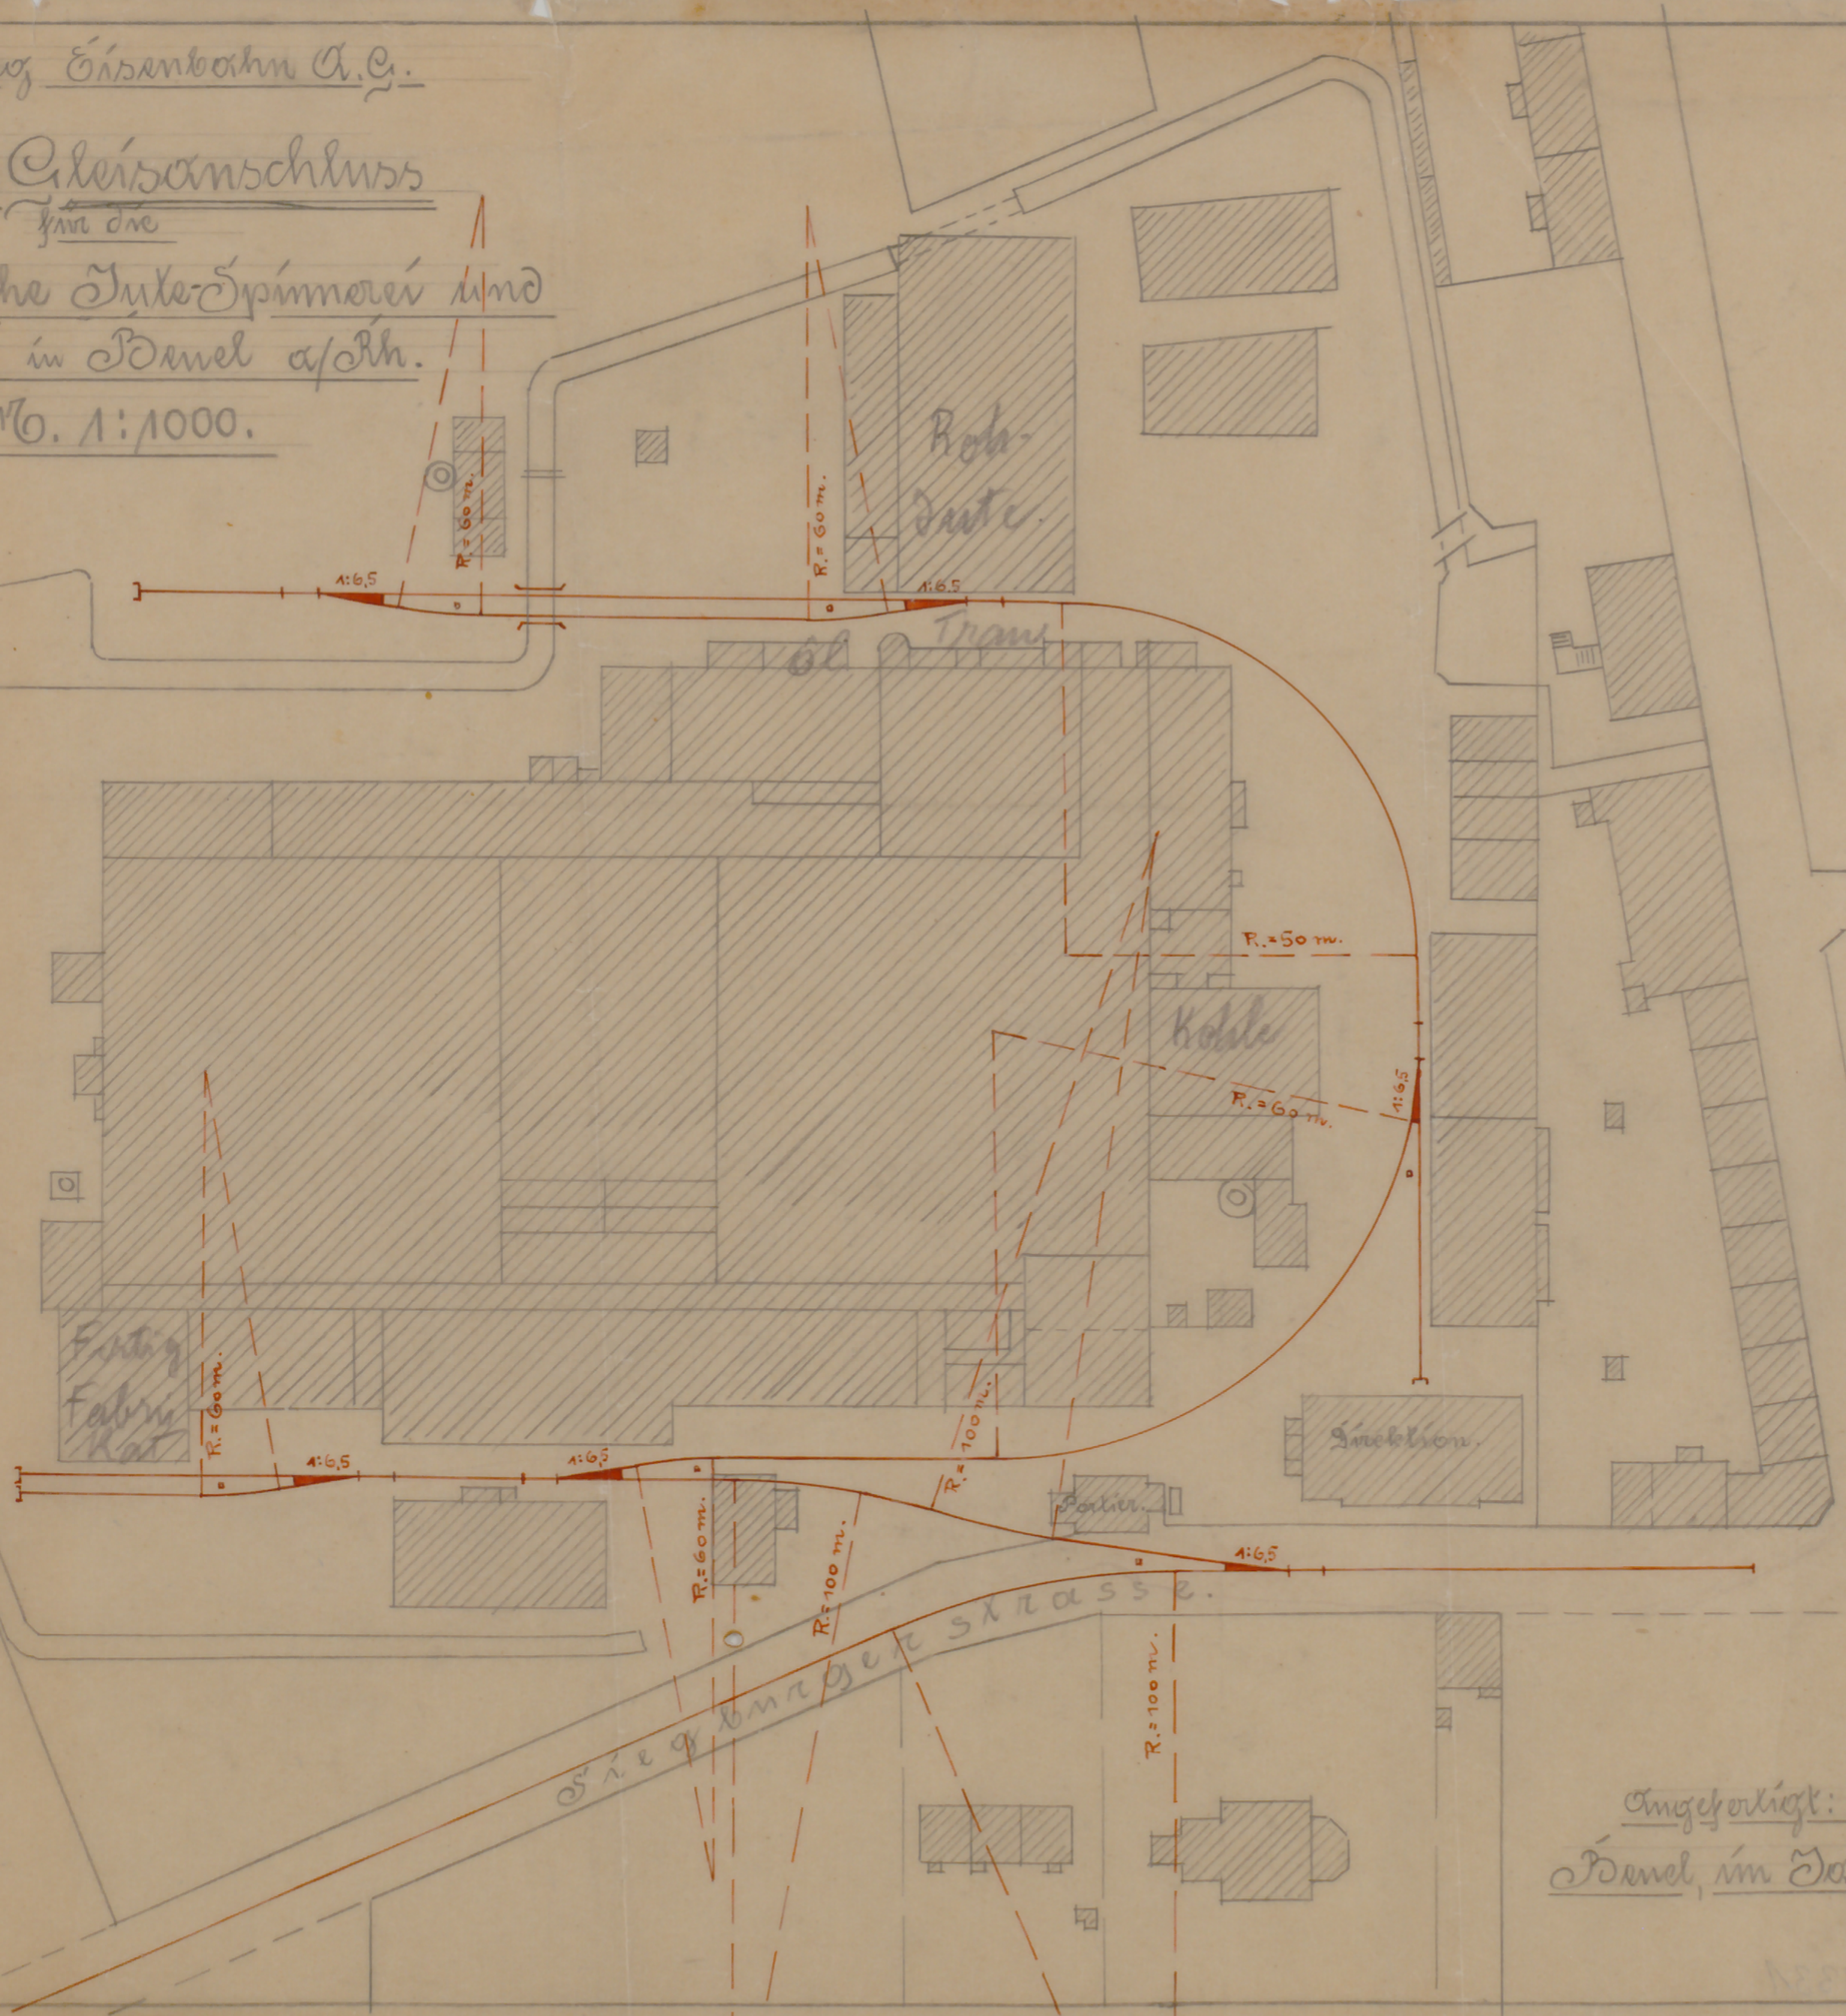

Angefertigt:
Bönkel, im Jan. 1923.

B.