Bröltbaler - Eisenbahn.

Bahnhof Beuel (Rheinbahnhof.)

Lageplan.

Gemeinde Vilich-Rheindorf.

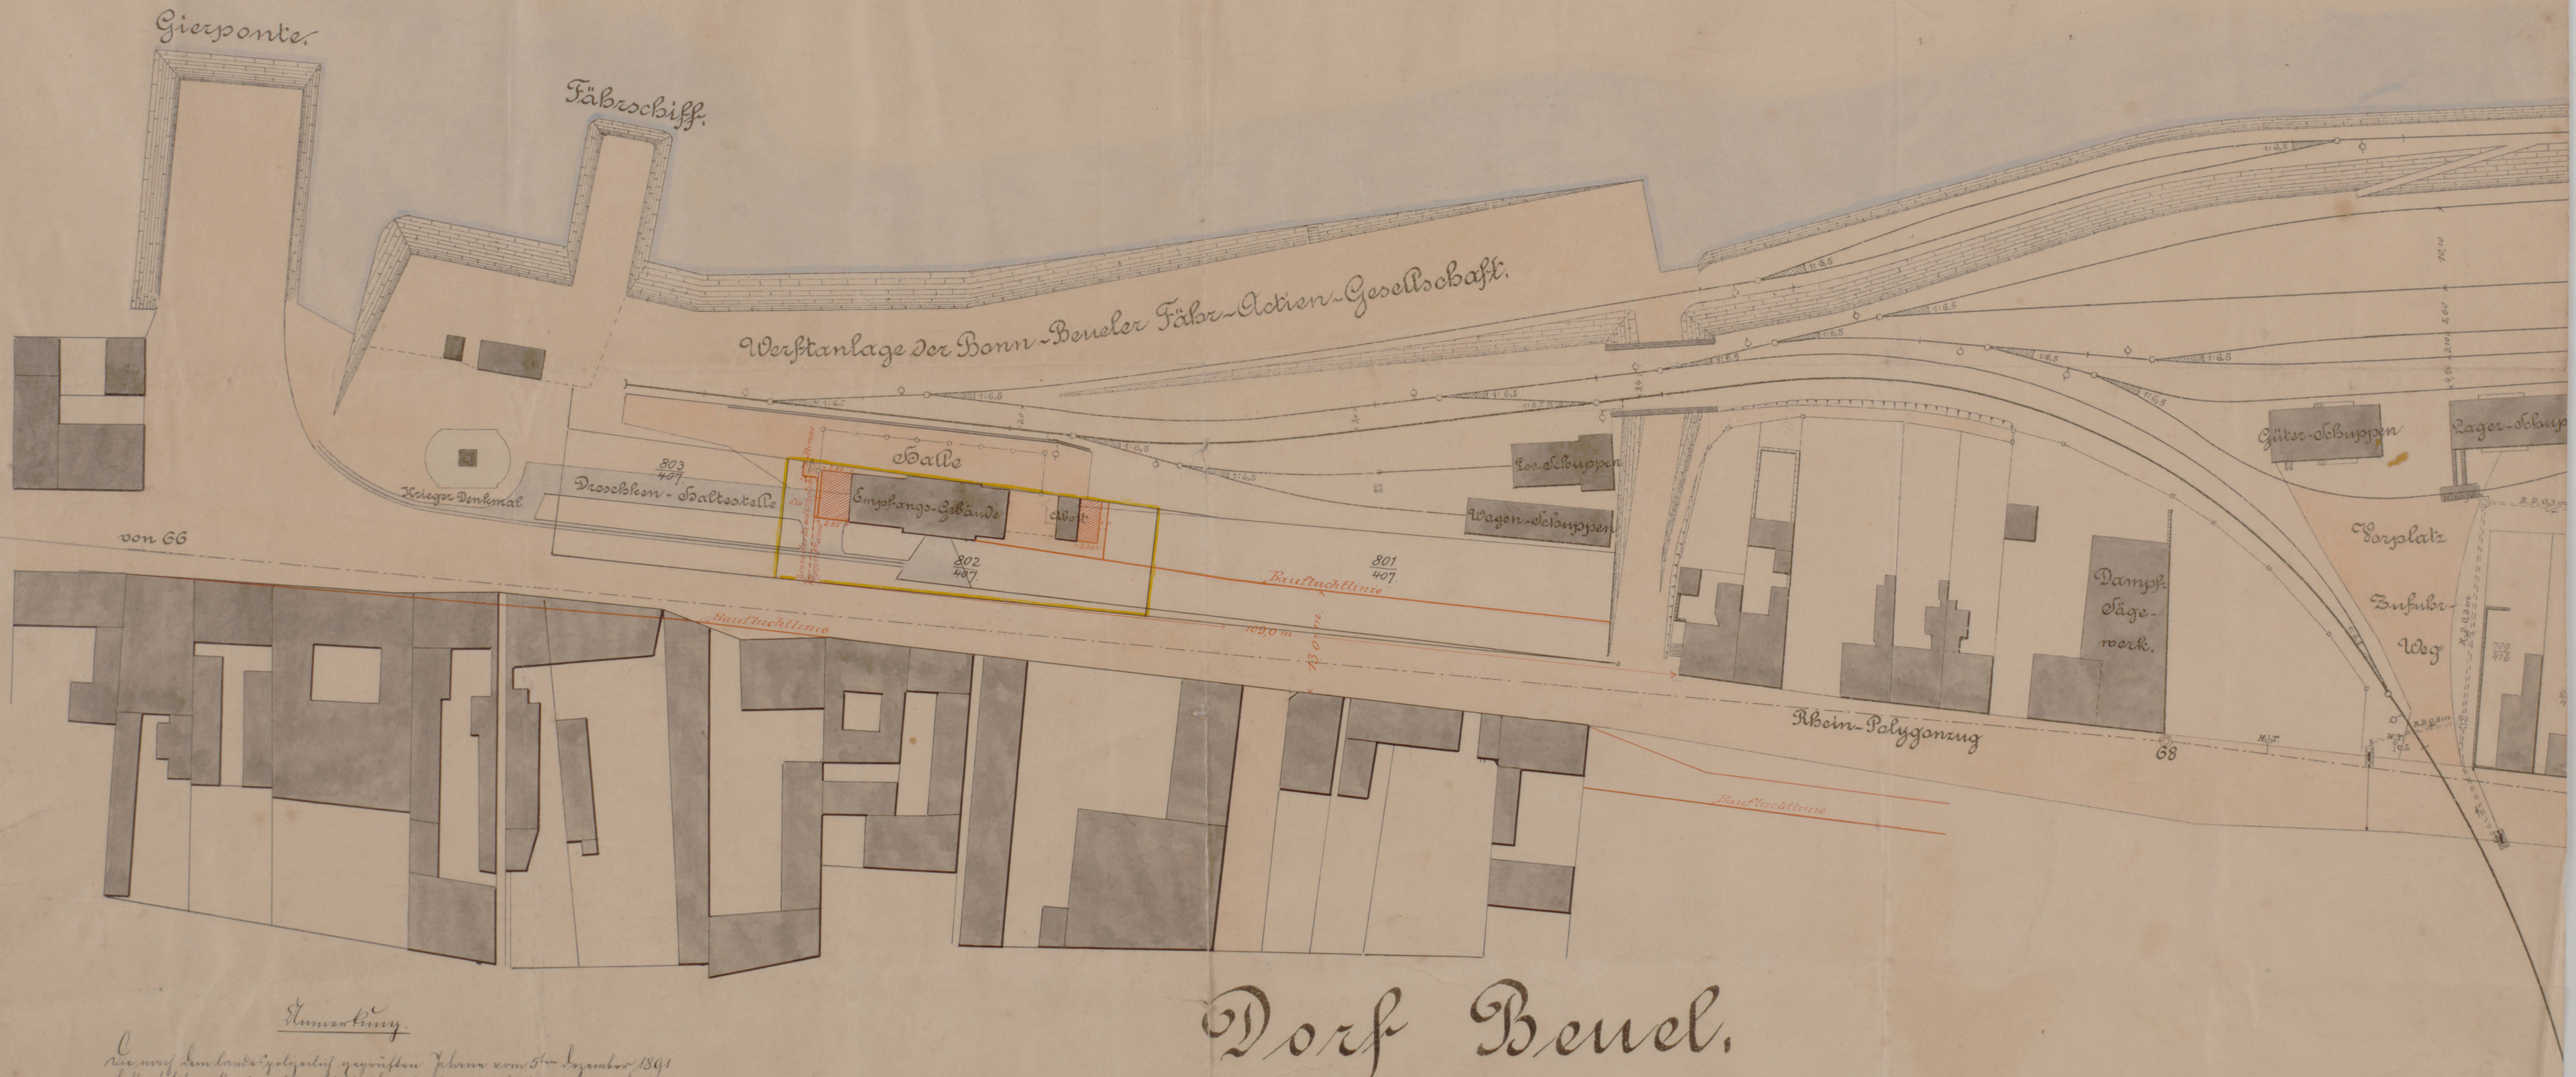
Gierponte
Fährschiff.
Werftanlage der Bonn-Beueler Fähr-Actien-Gesellschaft.
Krieger Denkmal
Droschken-Haltestelle
803/407
Halle
Empfangs-Gebäude
Abort
802/407
801/407
von 66
Baufluchtlinie
Baufluchtlinie
109,0 m.
13,0 m.
1:6,5
Loc.-Schuppen
Wagon-Schuppen
Güter-Schuppen
Lager-Schup
Waage
Vorplatz
Zufuhr-Weg
Dampf-Säge-werk.
Rhein-Polygonzug
68
R.D. 0,3 m
709/416
Baufluchtlinie
Dorf Beuel.

Anmerkung.

Die nach dem landespolizeilich geprüften Plane vom 5ten Dezember 1891 festgesetzte rothe Grenzlinie südlich des Empfangsgebäudes ist nach der eingeschriebenen Entfernung = 109,00 Meter in die Örtlichkeit übertragen und hiernach der Abstand von dem Gebäude ermittelt, welcher 4,35 m beträgt.

Die Gemeindeparzelle liegt in Flur 16 und hat die Katasternummer 802/407 und ist gelb gebändert.

Die Baufluchtlinien sind einem Plane des Herrn Professor Happertz entnommen.

1:500

Hennef, den 7. November 1894.

BROELTHALER EISENBAHN-
-AKTIEN-GESELLSCHAFT.
DIE DIREKTION.