Südwest-Kirchhof Stahnsdorf.

Bl. Trinitatis Feld 3.

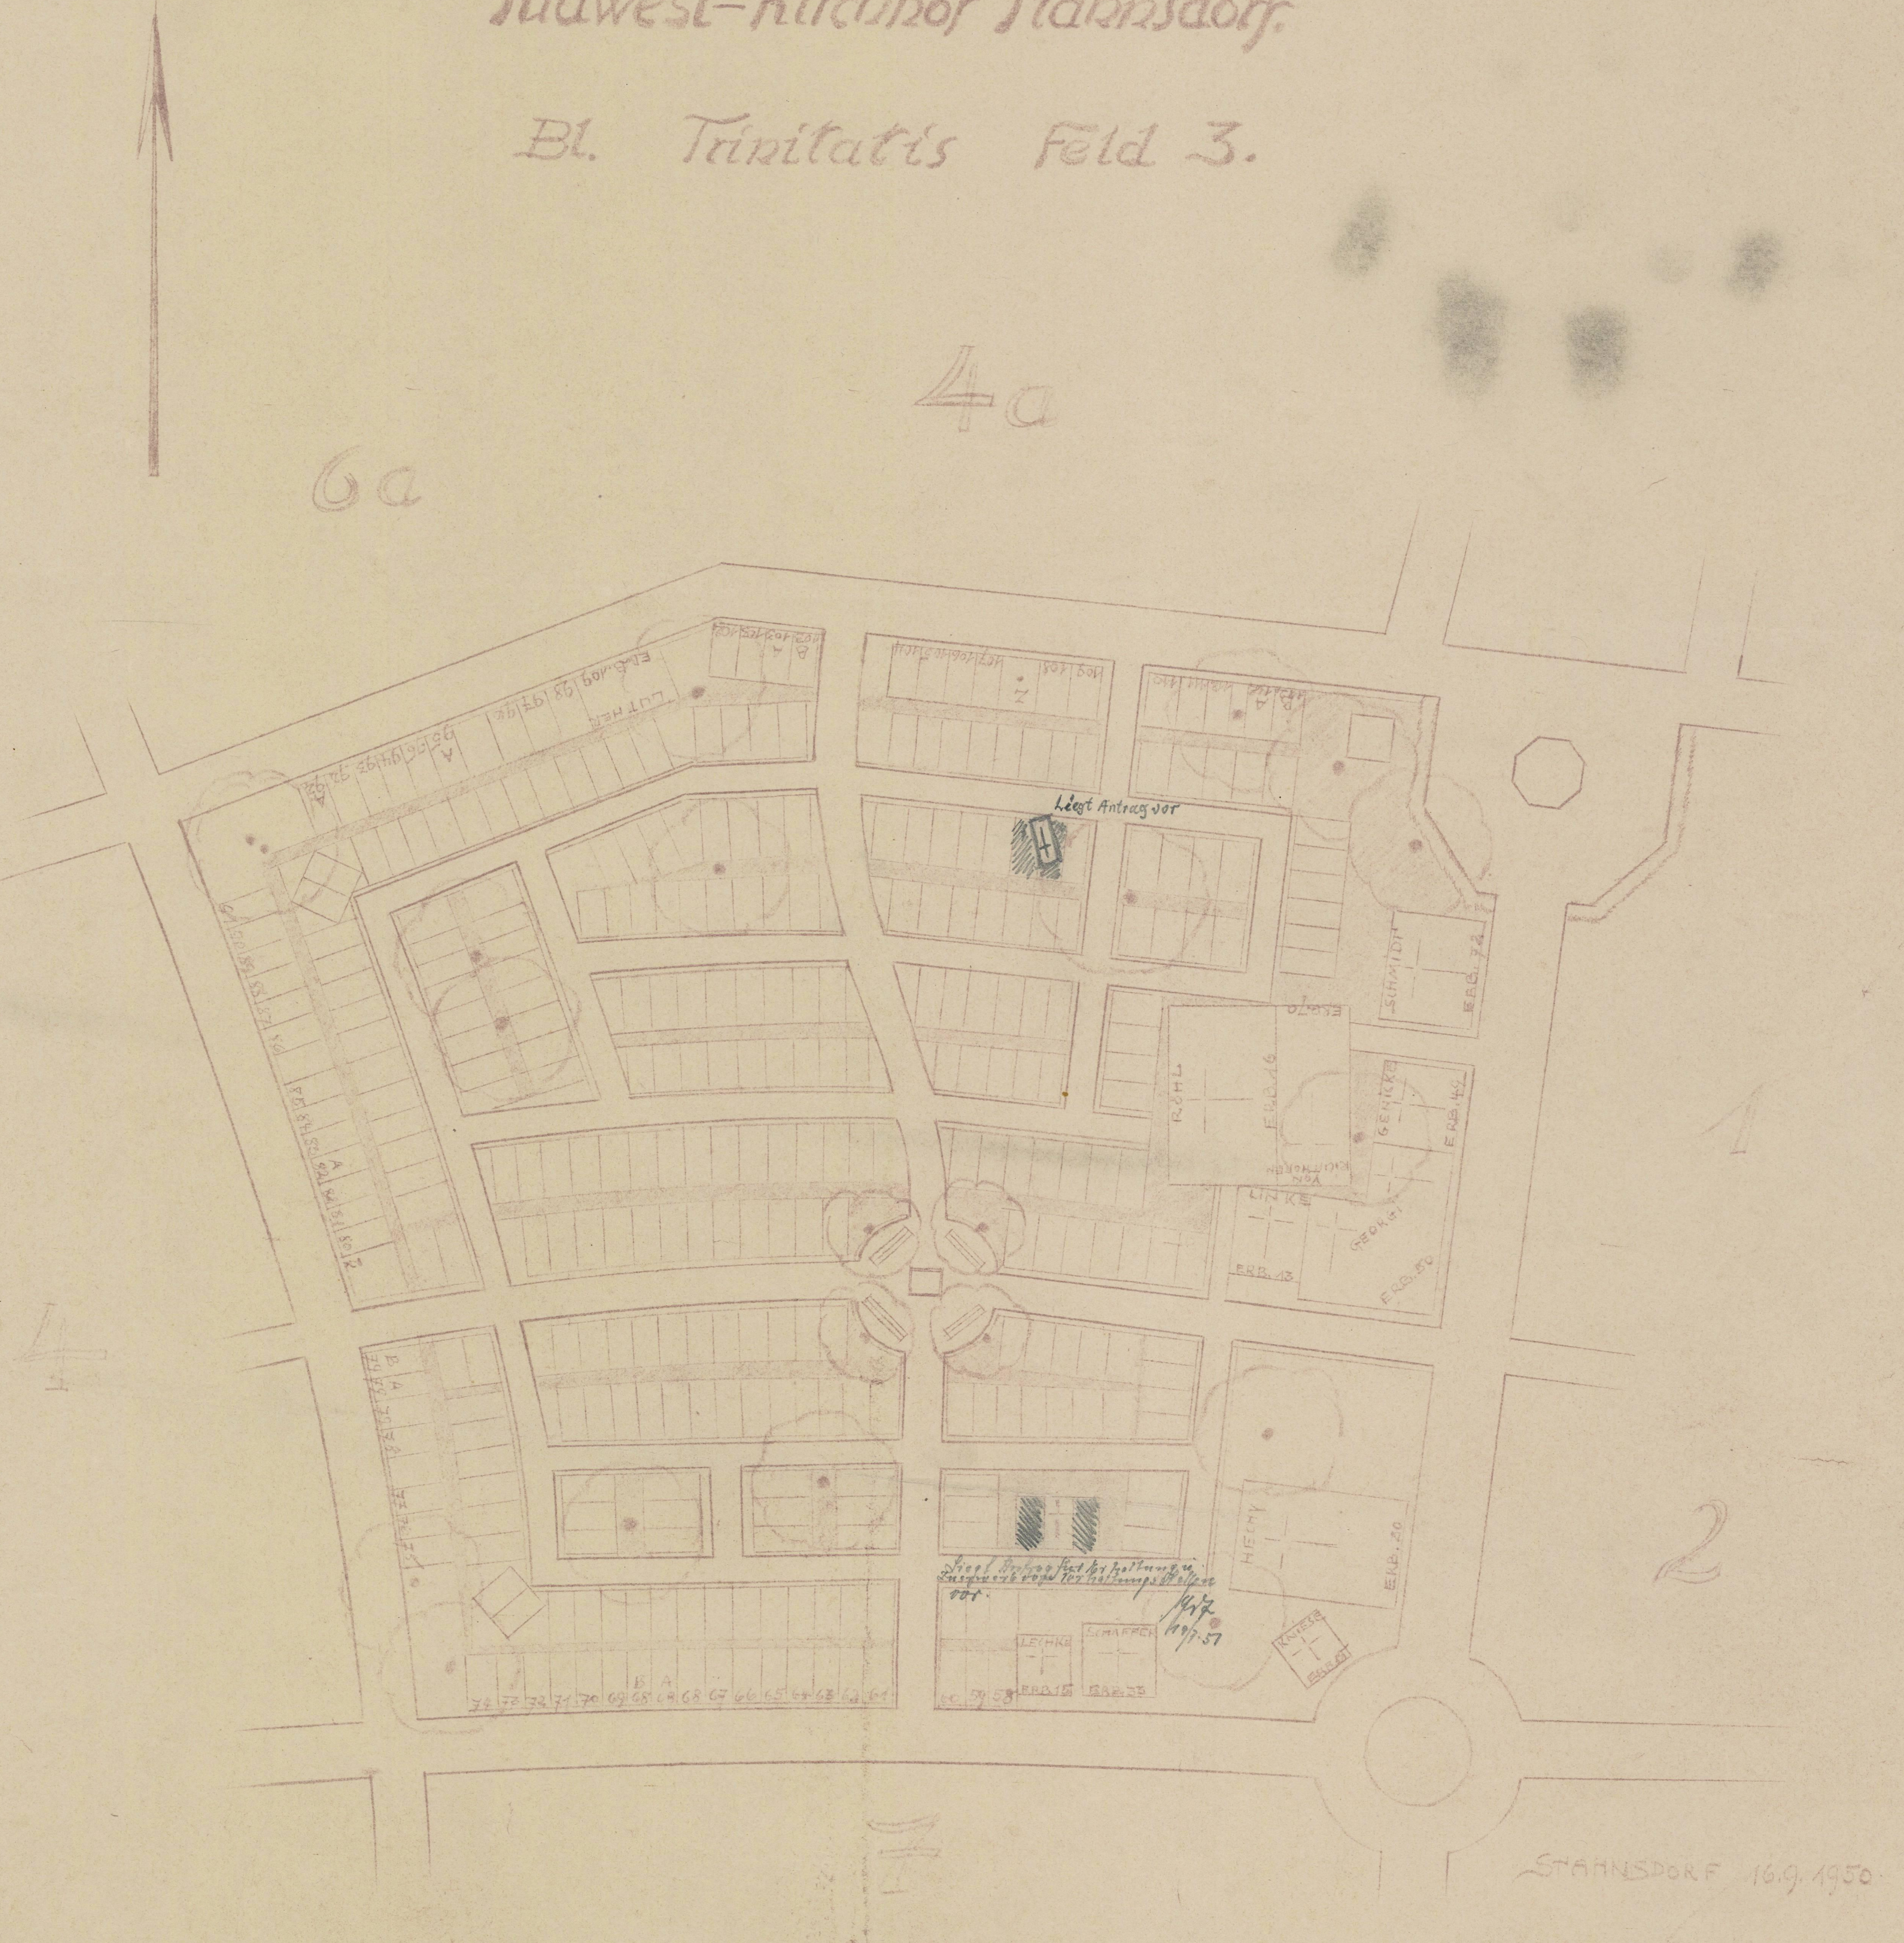

4a
6a
4
1
2
7
LUTHER
ERB. 109
SCHMIDT
ERB. 72
ERB. 70
ROHL
ERB. 46
GENICKE
ERB. 49
VON KRUTHOREN
LINKE
ERB. 13
GEORGI
ERB. 50
HECHY
ERB. 20
LECHKE
ERB. 15
SCHAEFER
ERB. 33
KAIESE
74 73 72 71 70 69 68 68 68 67 66 65 64 63 62 61
60 59 58
Liegt Antrag vor
Liegt Antrag für Erhaltung u. [illegible] der Erhaltungs Stellen vor.
19/7.57

STAHNSDORF 16.9.1950

M 1/250.

AMTMANN.

I Feld 3

6a

1/5/6 ~~2~~3