




Rhein-Sieg Eisenbahn A.G.

Strecke: Niederpleis-Siegburg.

Beseitigung der dopp. Gleiskurven  
vor der Siegburger Brücke bei Siegburg.

Quersprofile.

№. 1:100.

  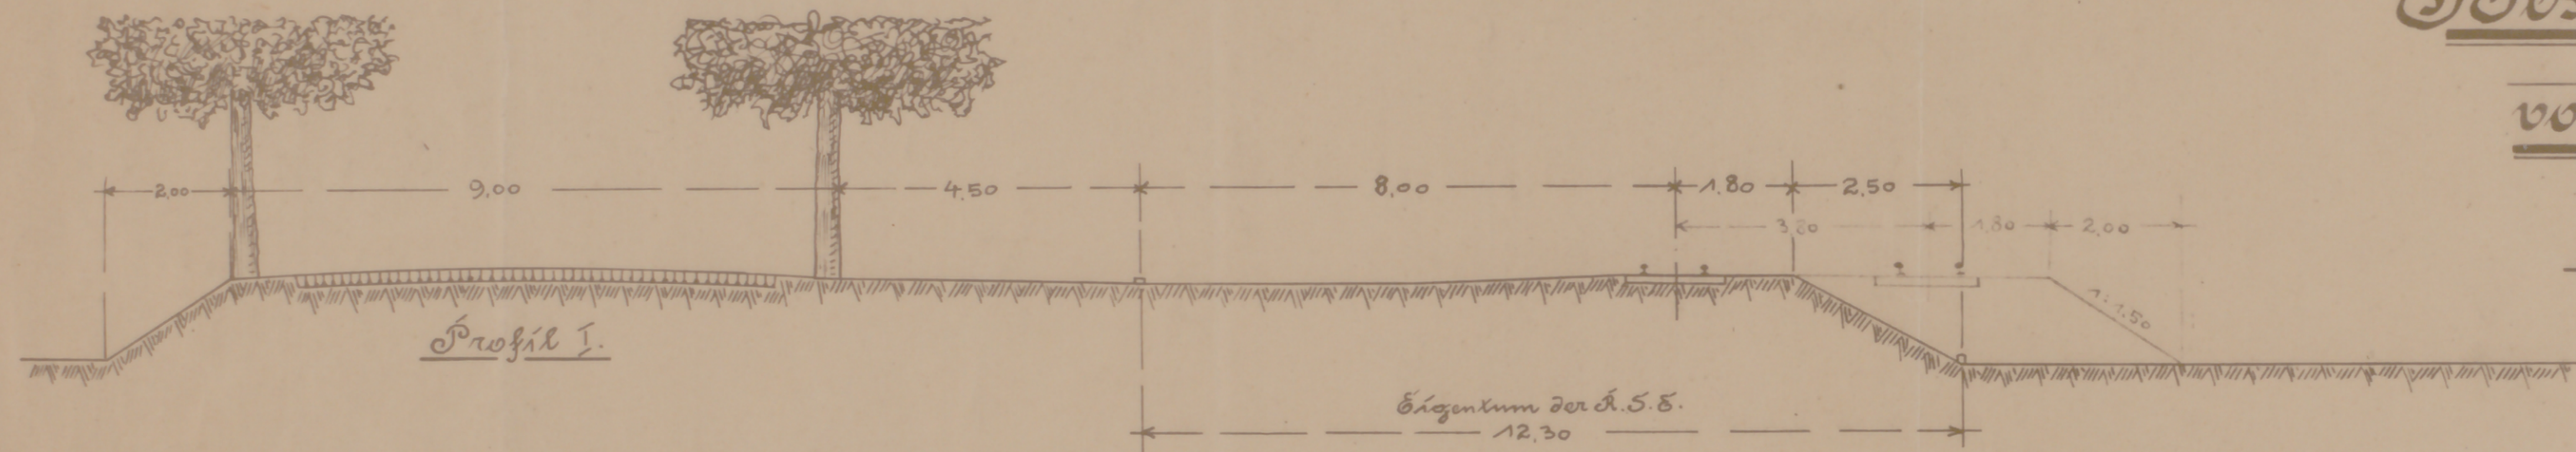

Benel, im April 1923.  
Innschloß.