

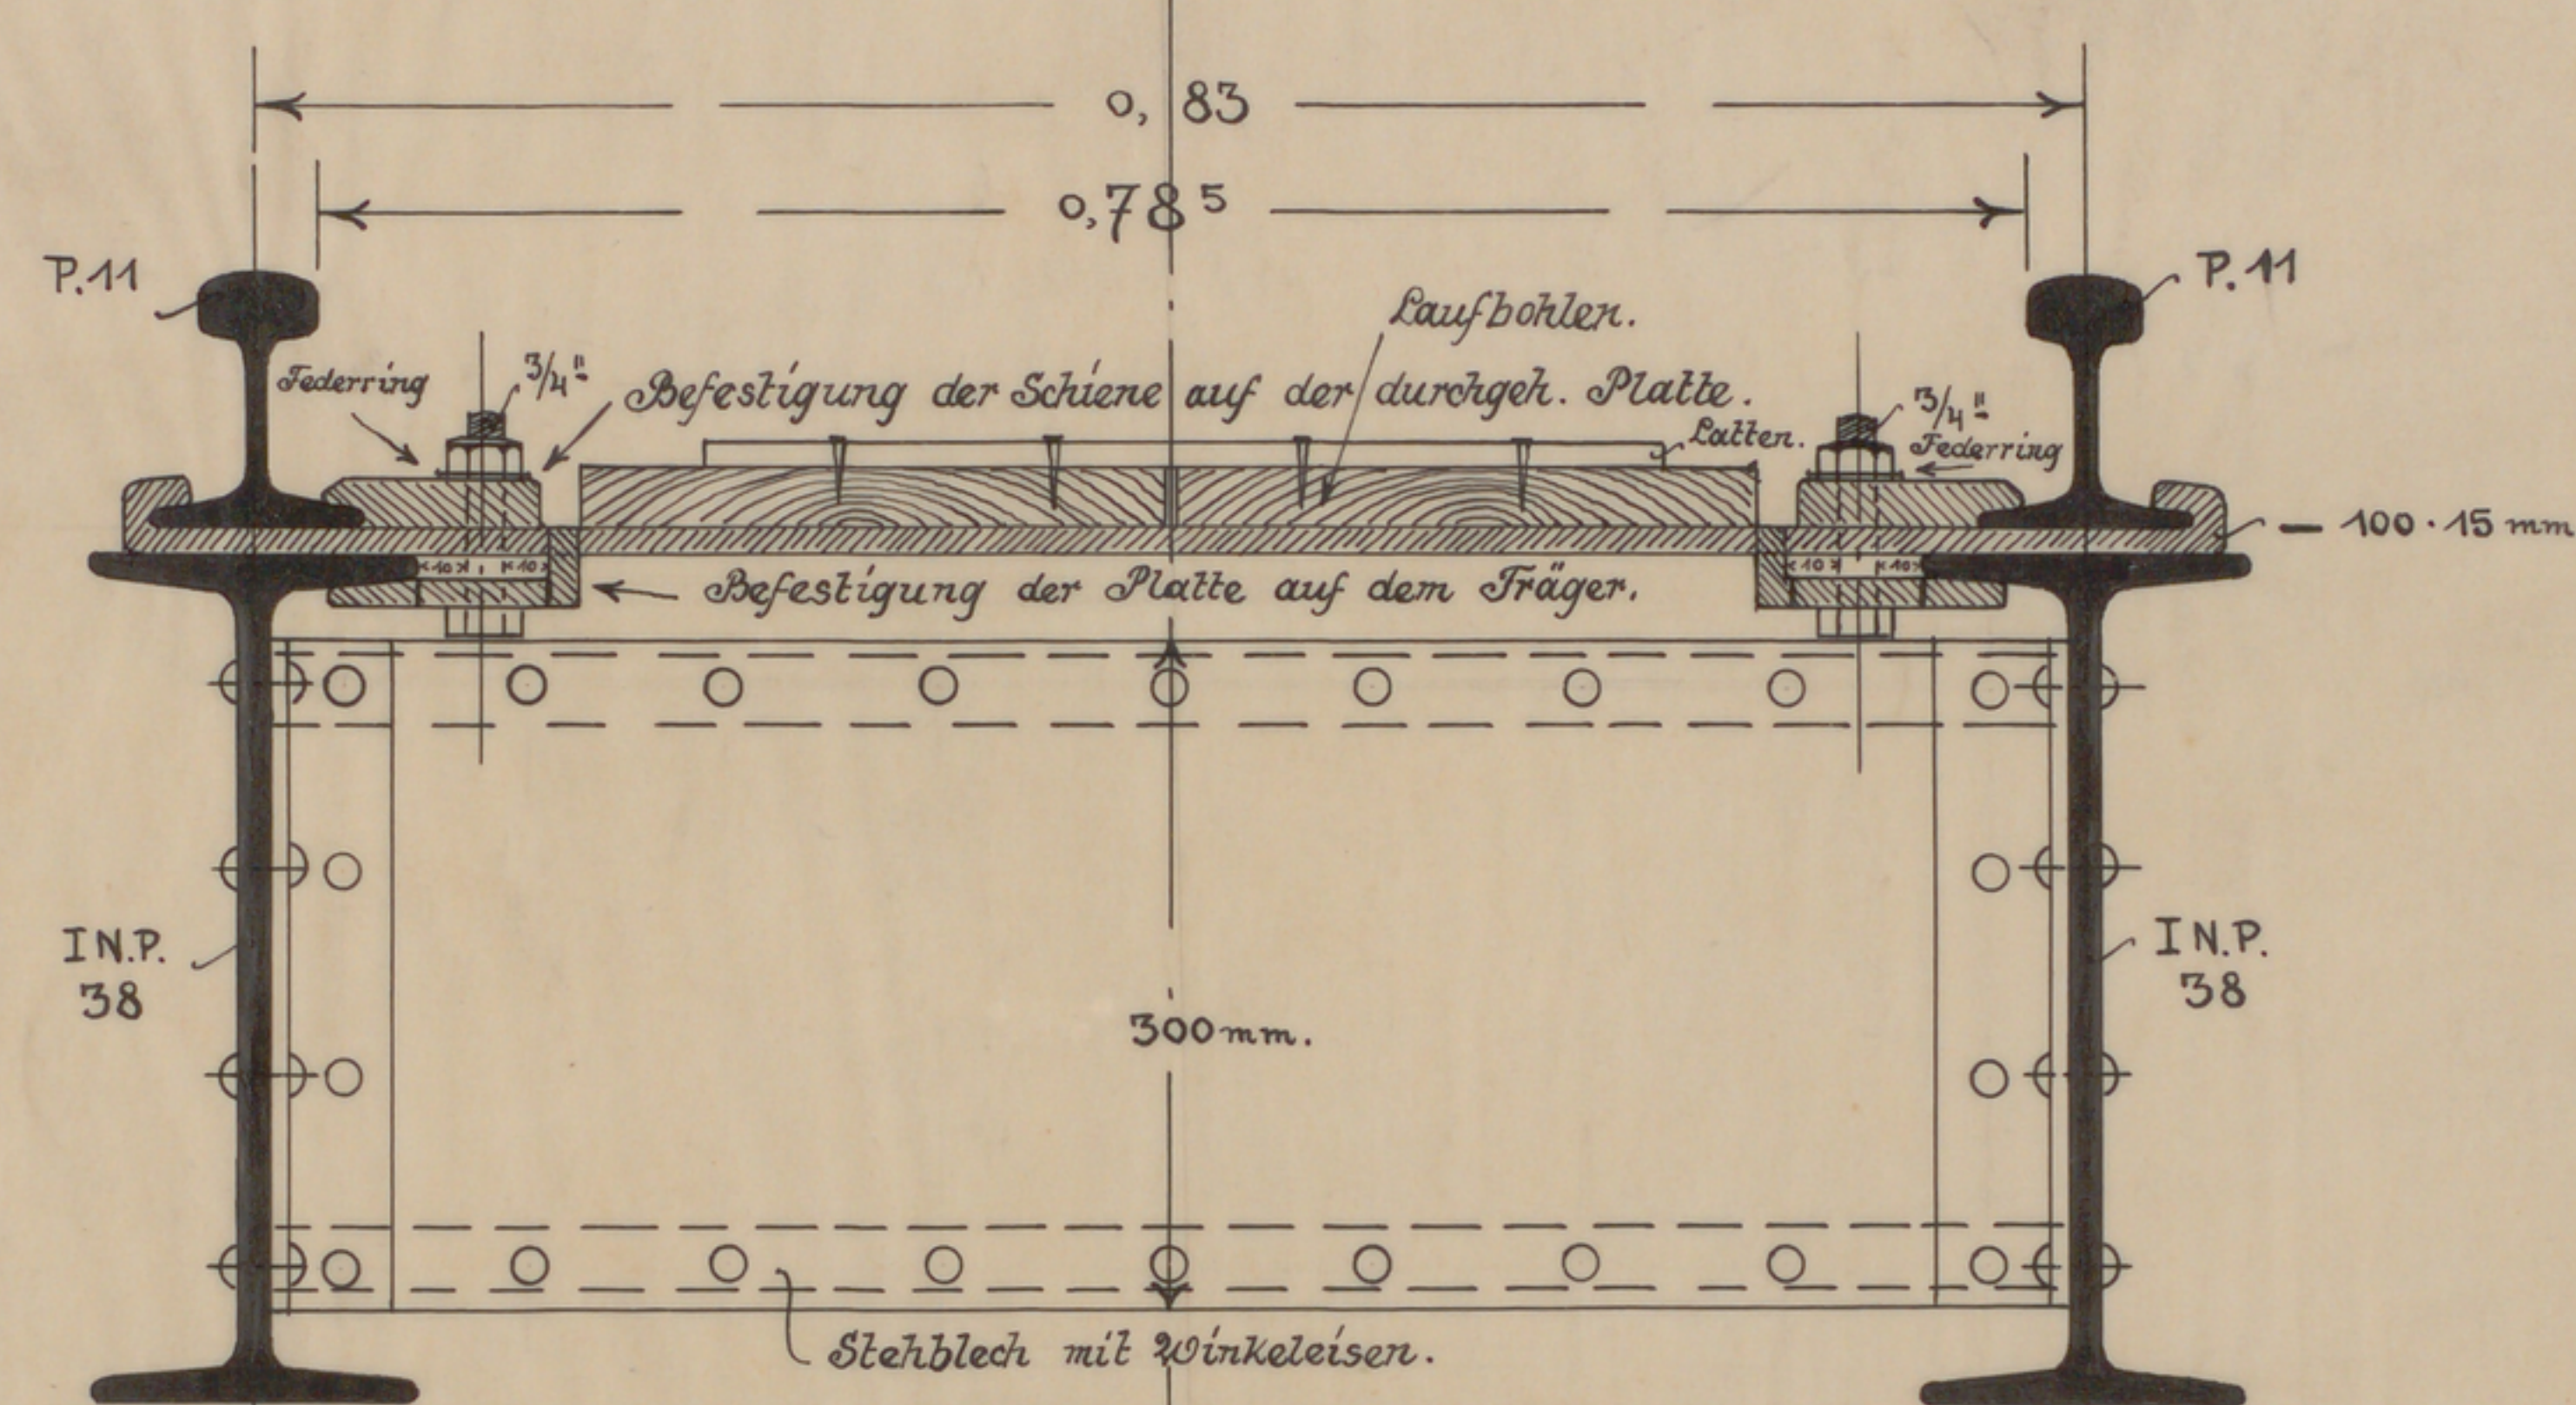


Rhein-Sieg Eisenbahn-A.G.

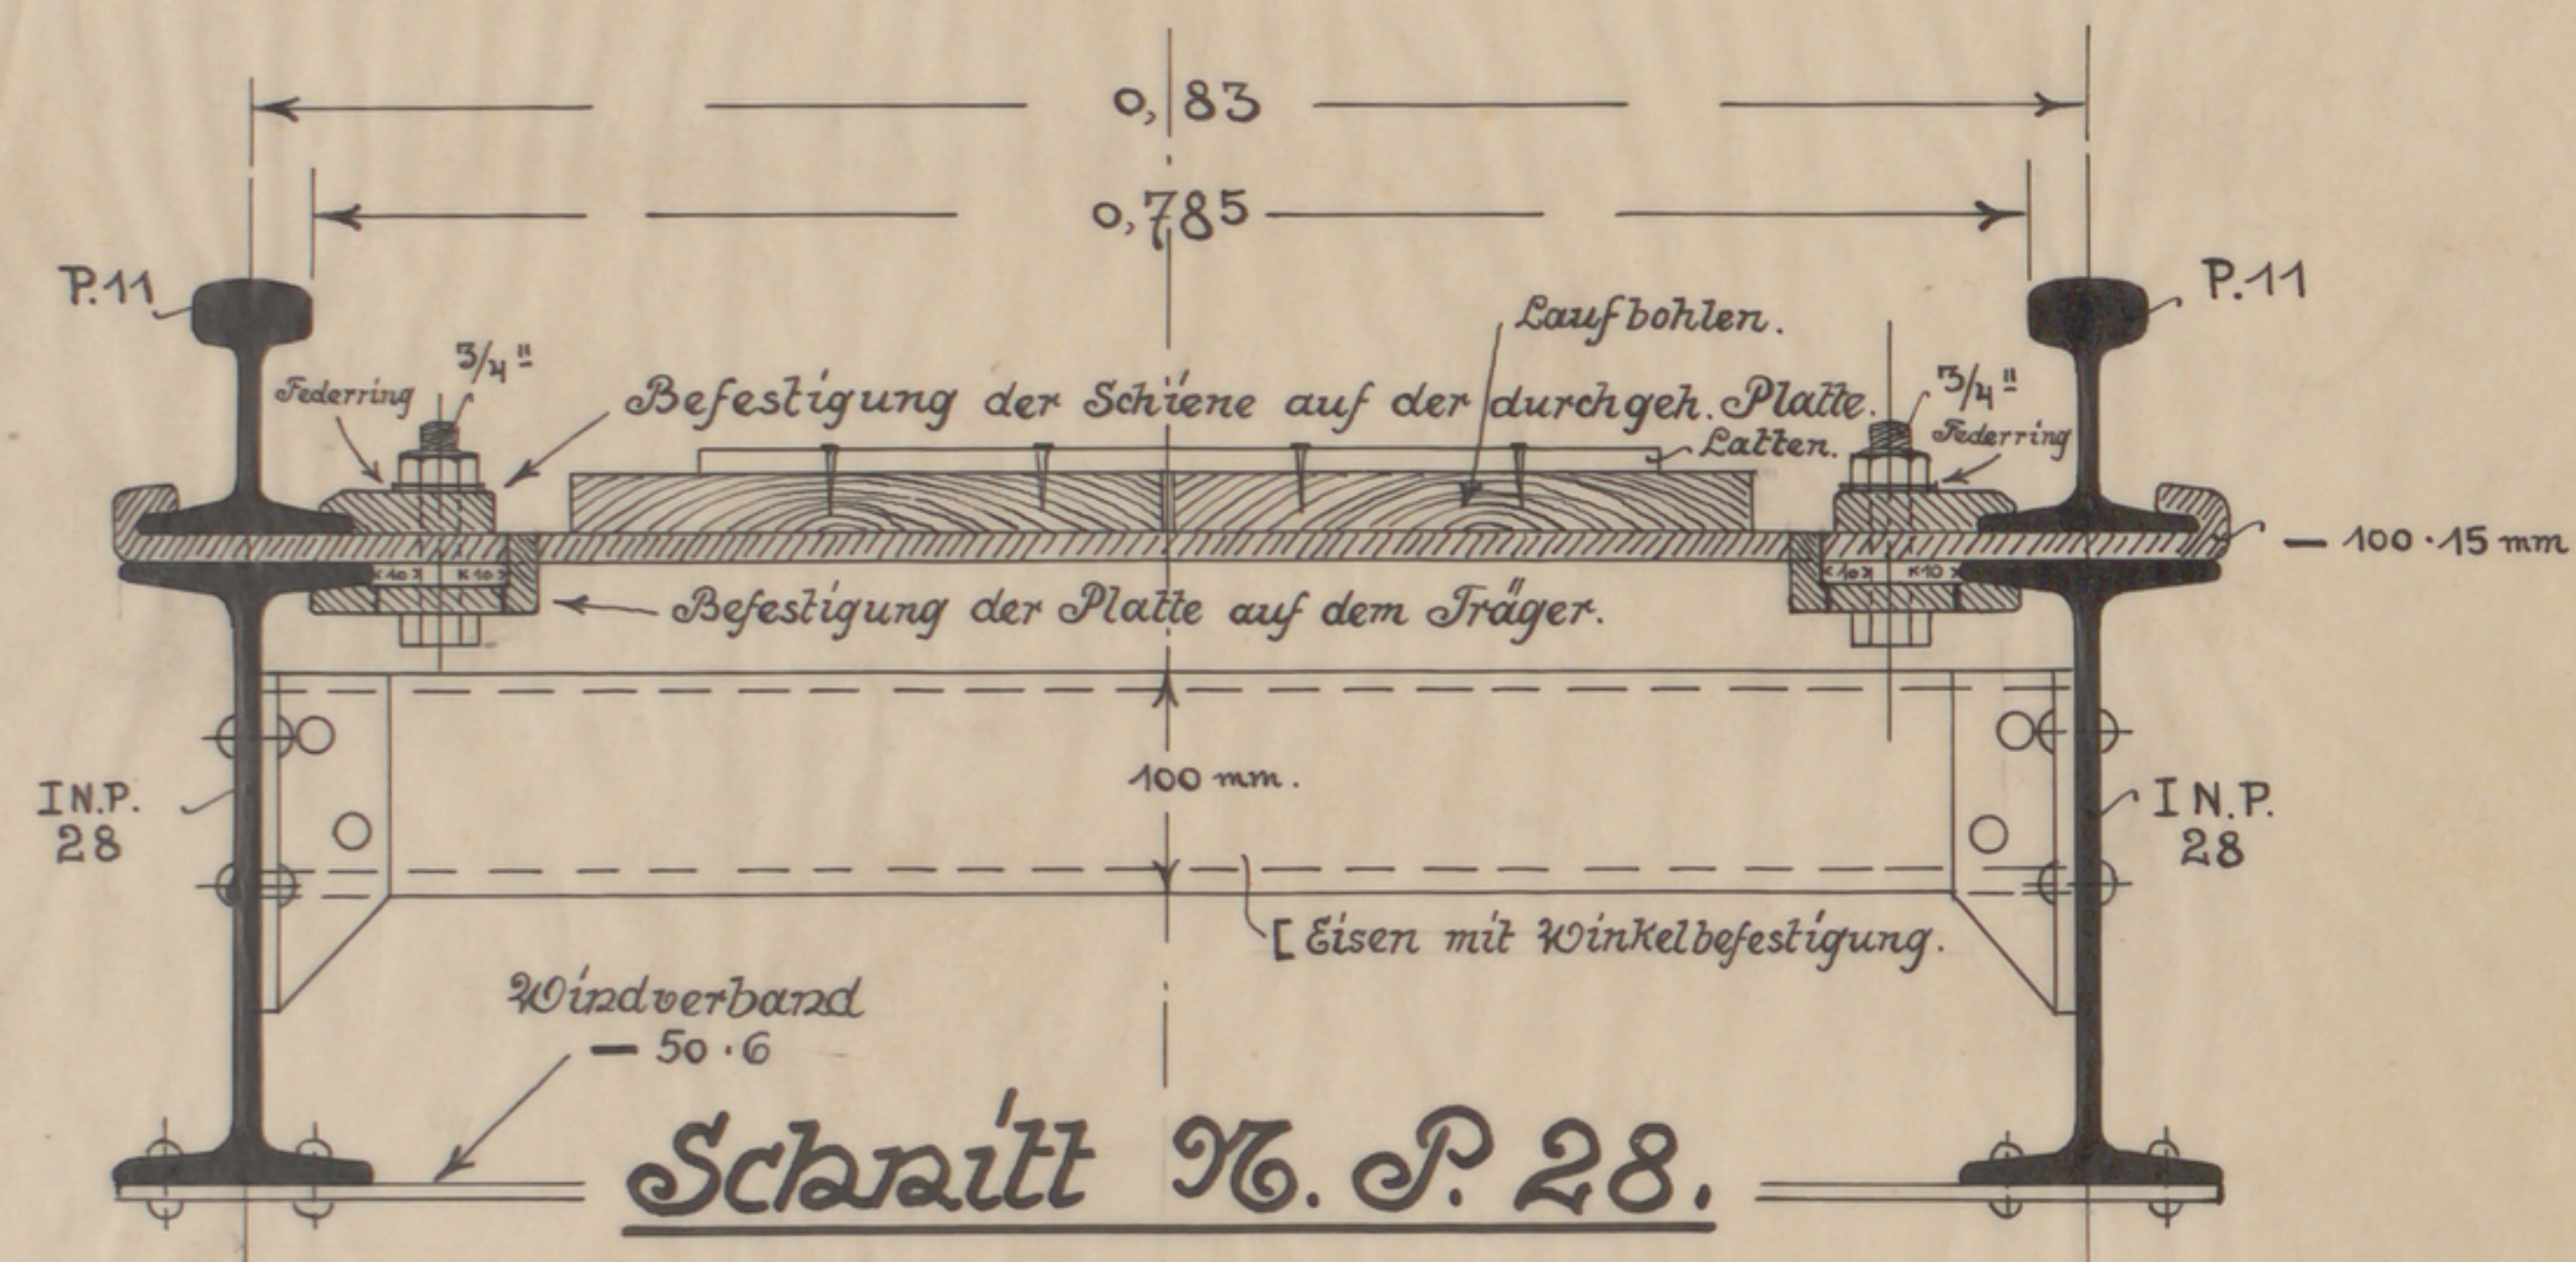

Schnitt N. P. 38.

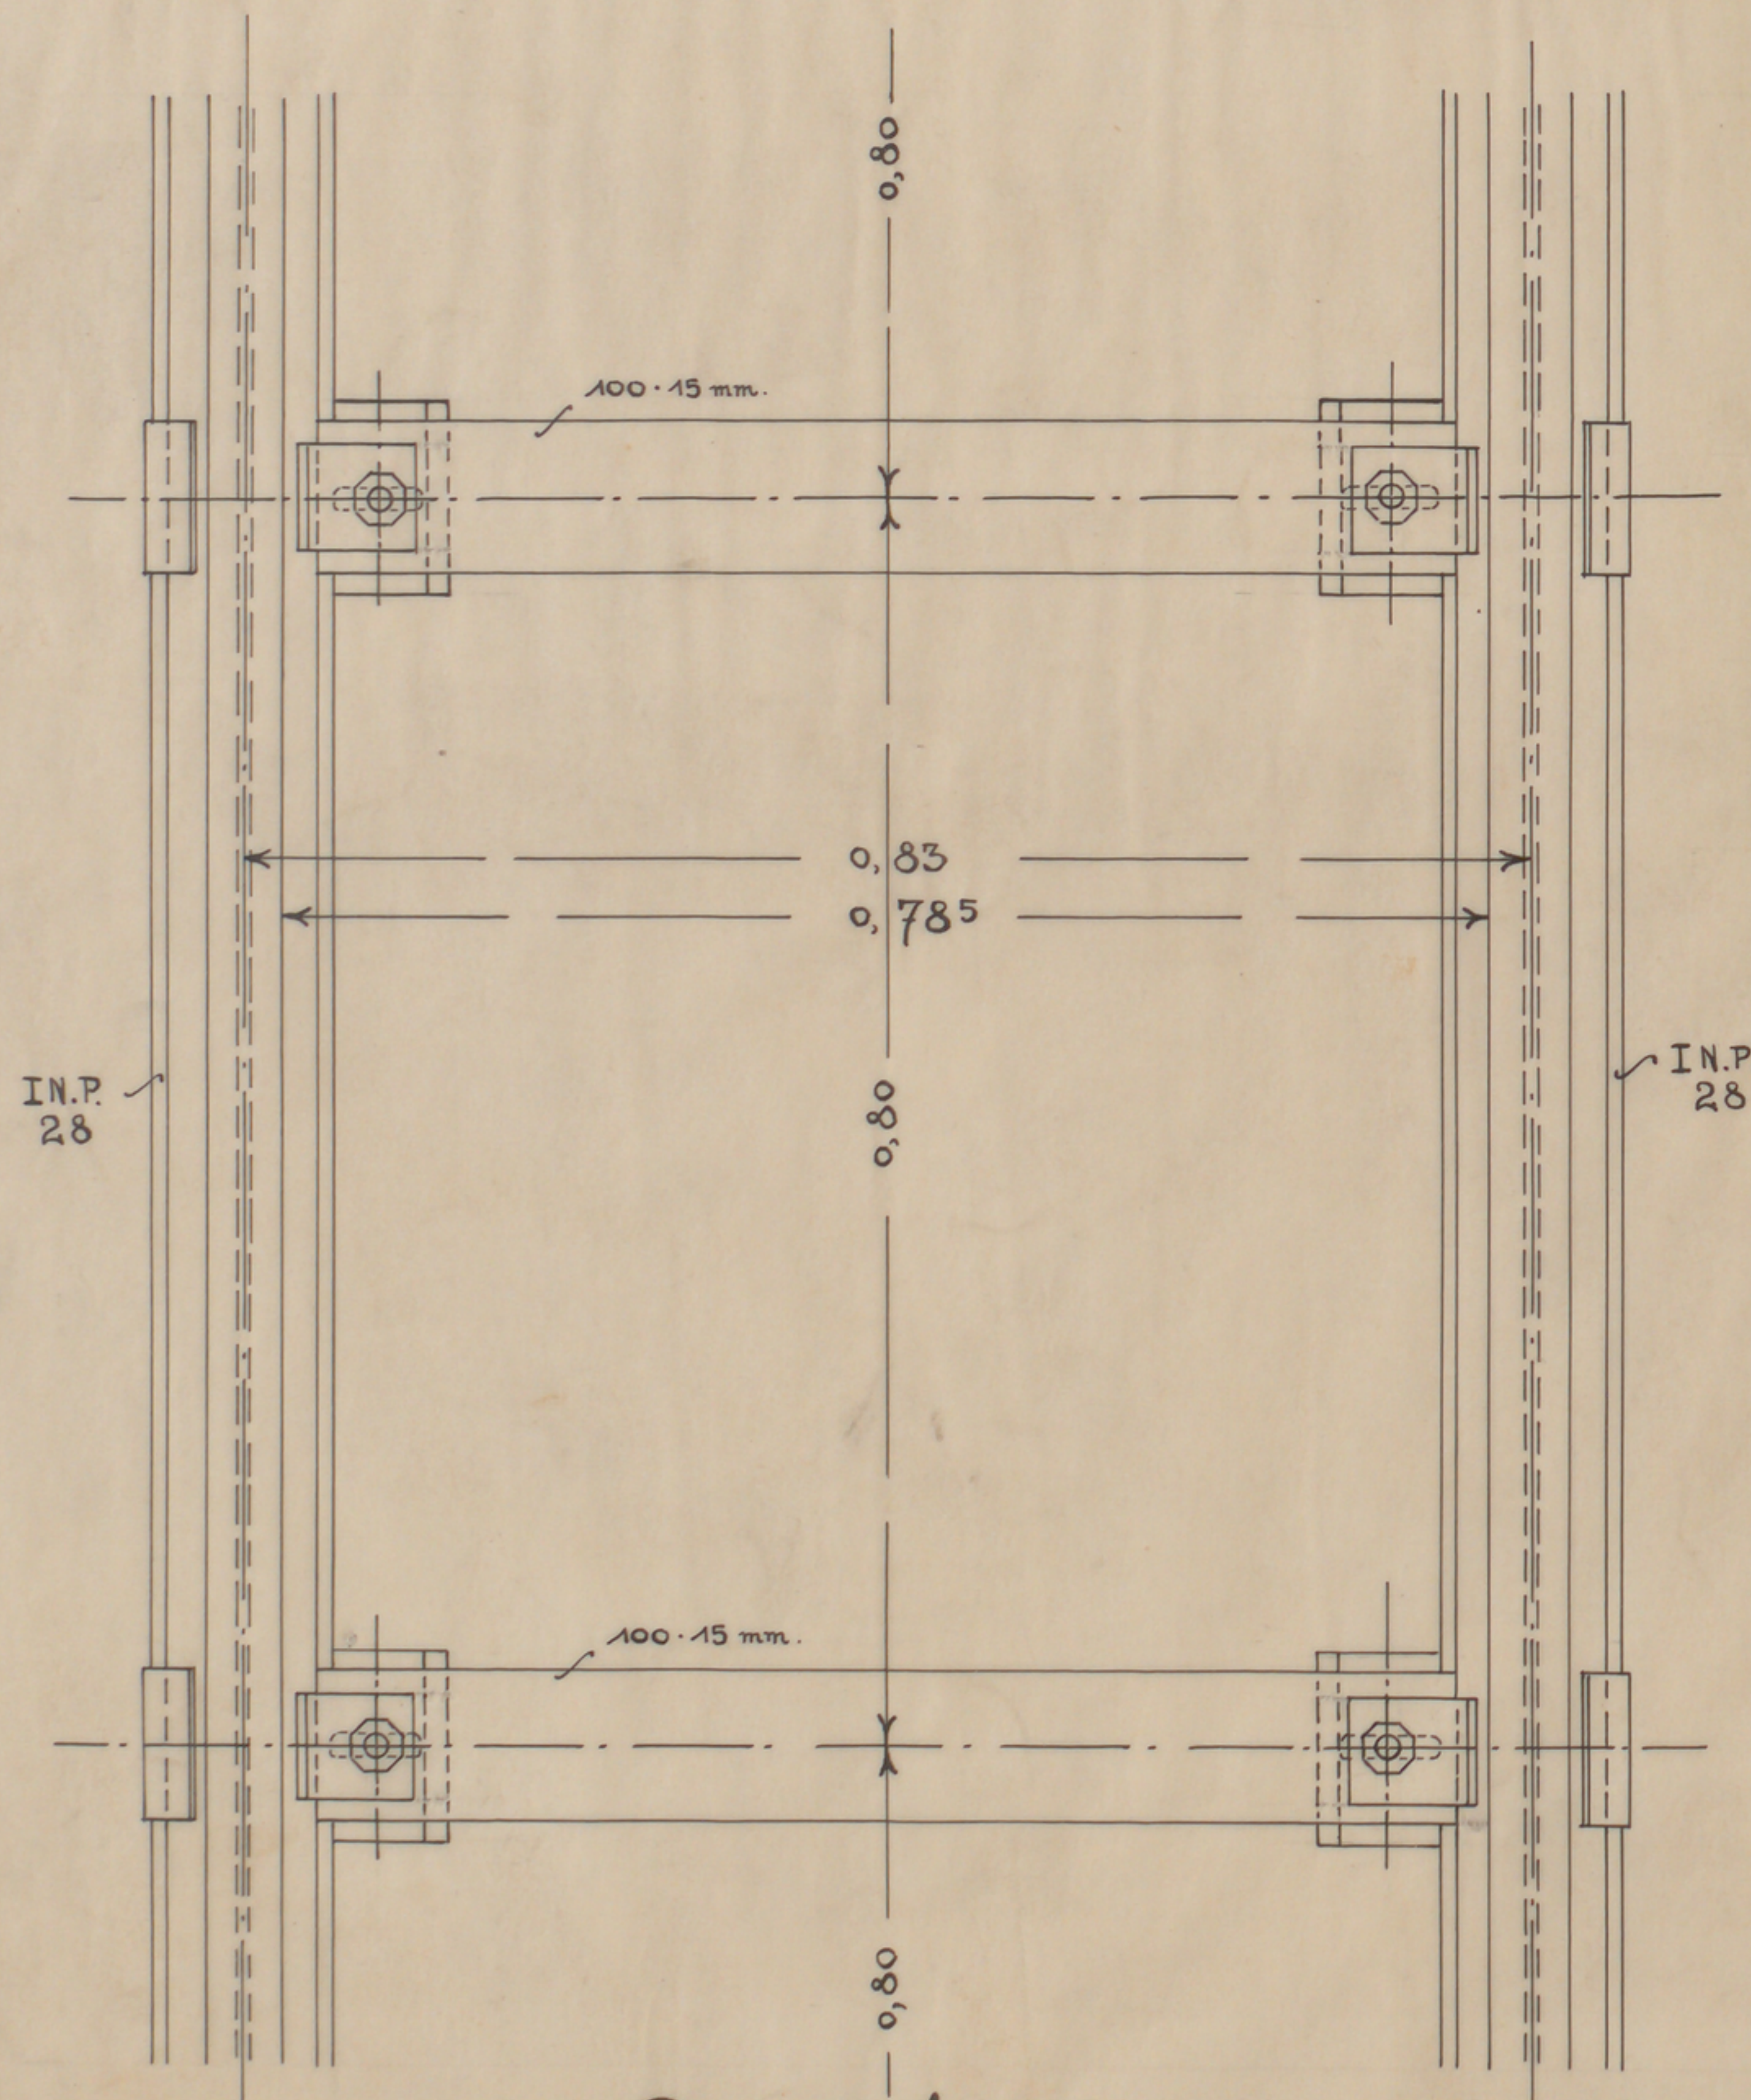

Draufsicht.

Umbau und Verlängerung
des Sturzgerüsts auf Bhf. Beuel.

Schienerbefestigung.

N. 1:5.


Plattenanordnung.

N. 1:20.

Zum Antrag vom heutigen Tage. S. N.

Beuel, den 192.

Die Direktion.

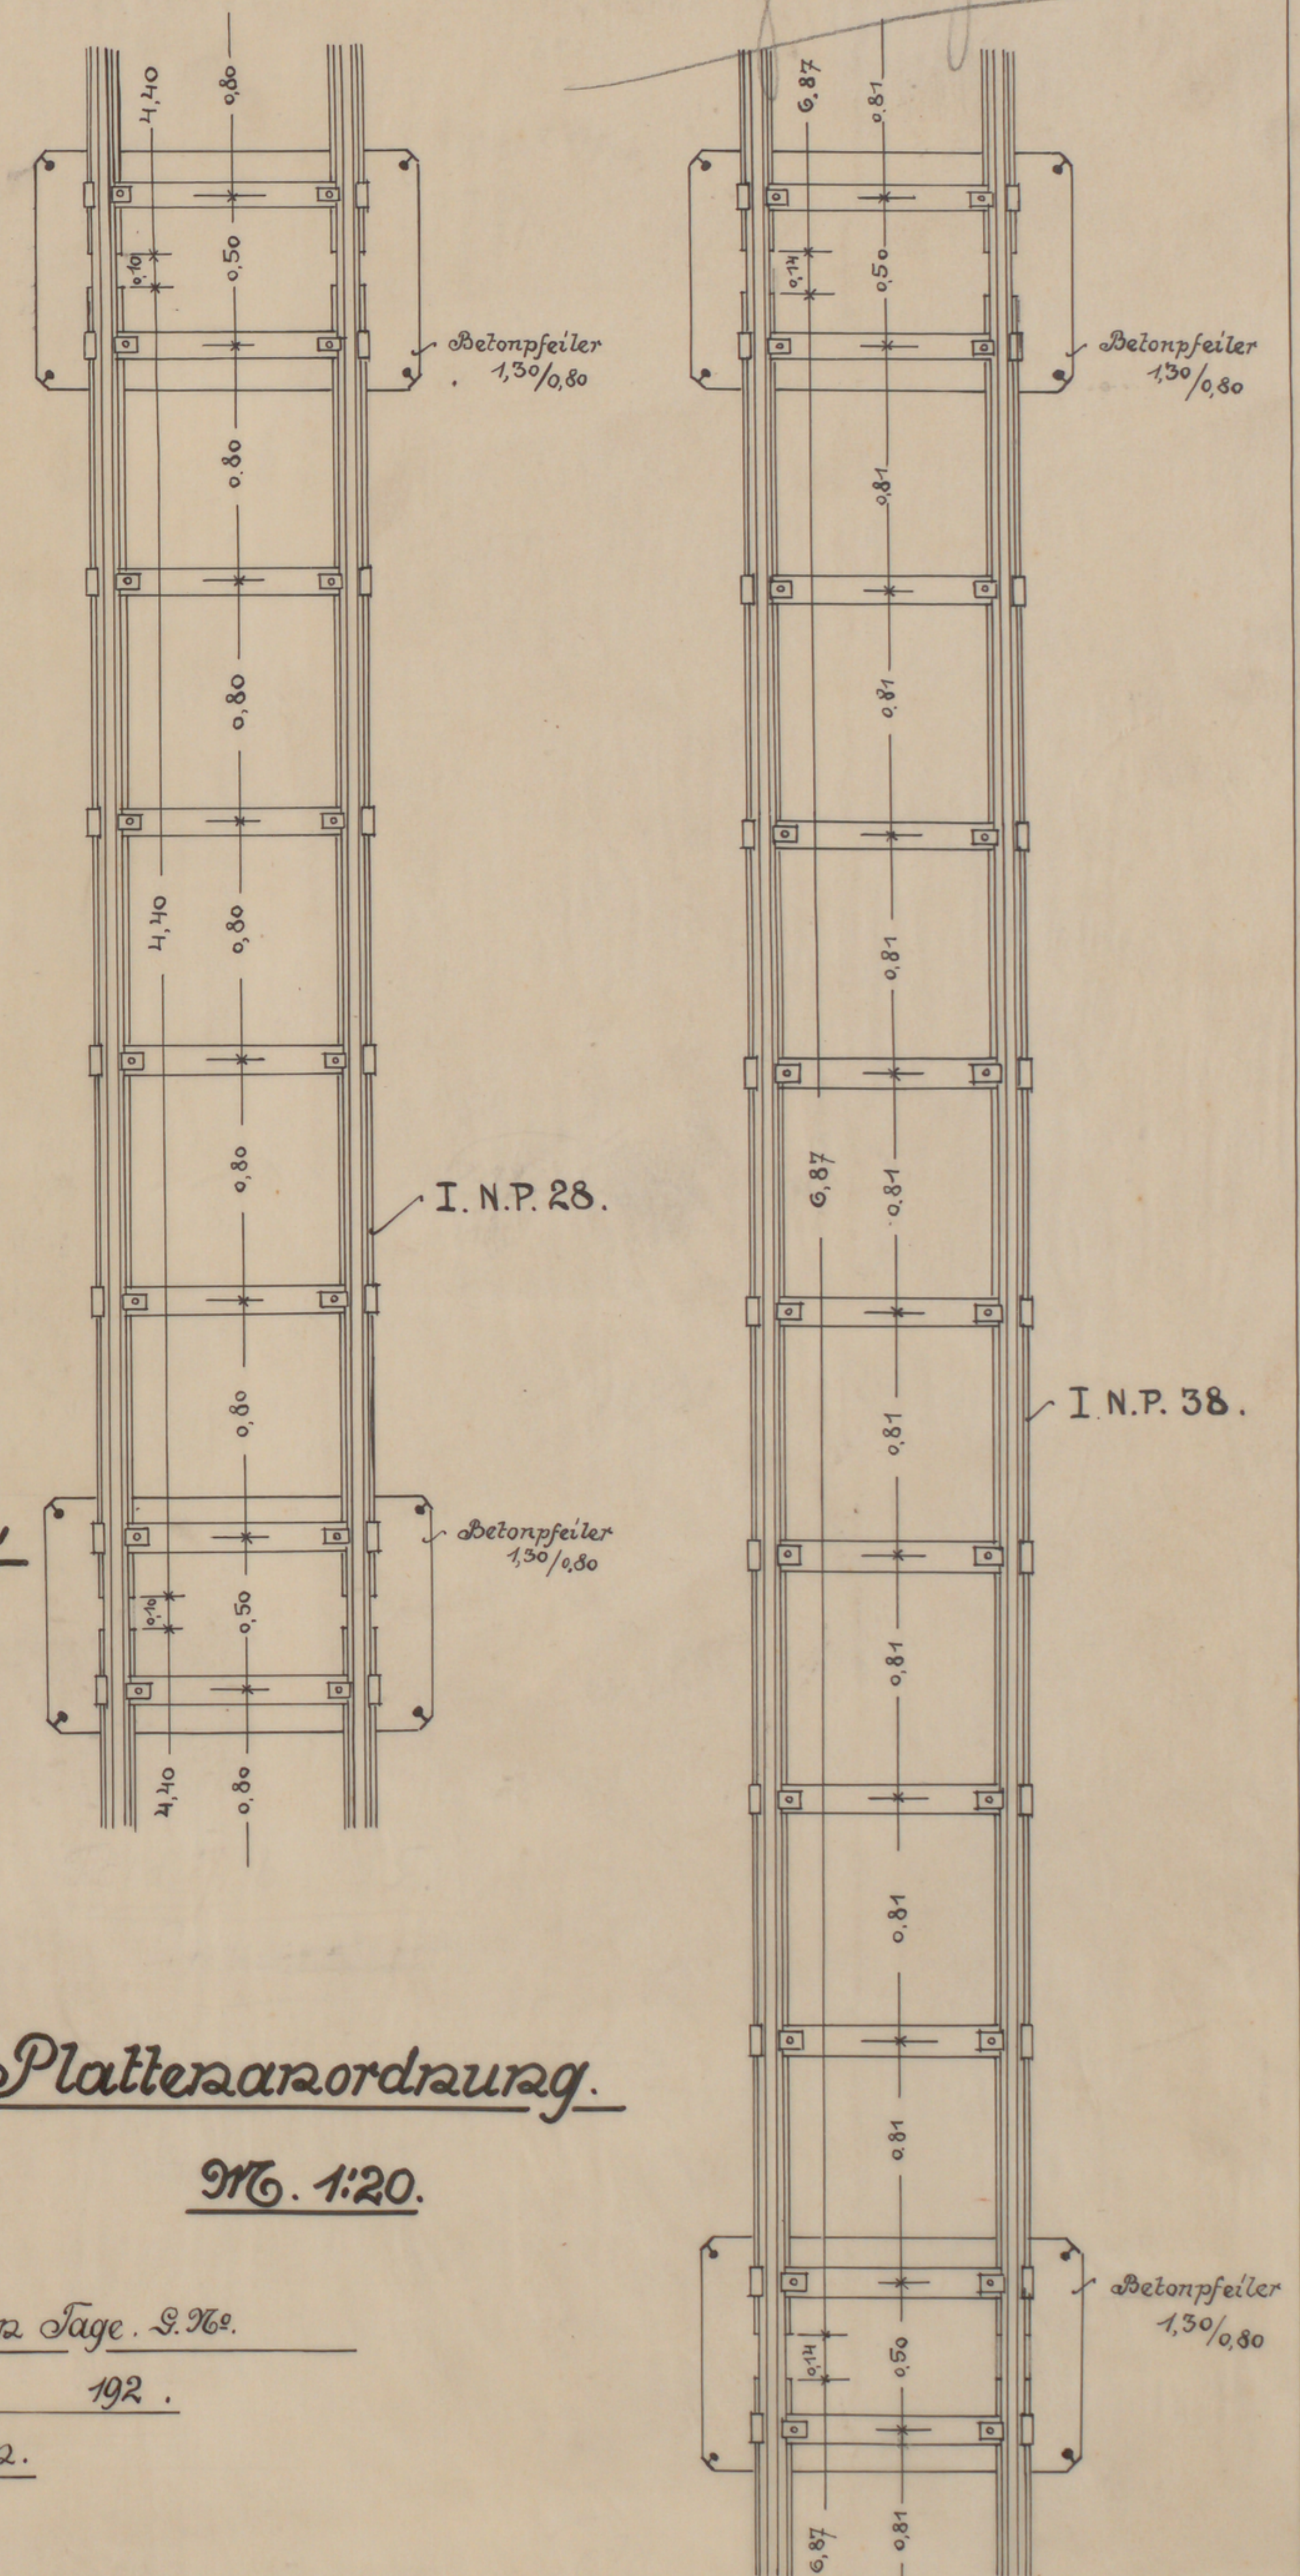

Angefertigt: Beuel, im Februar 1927.

025125112