
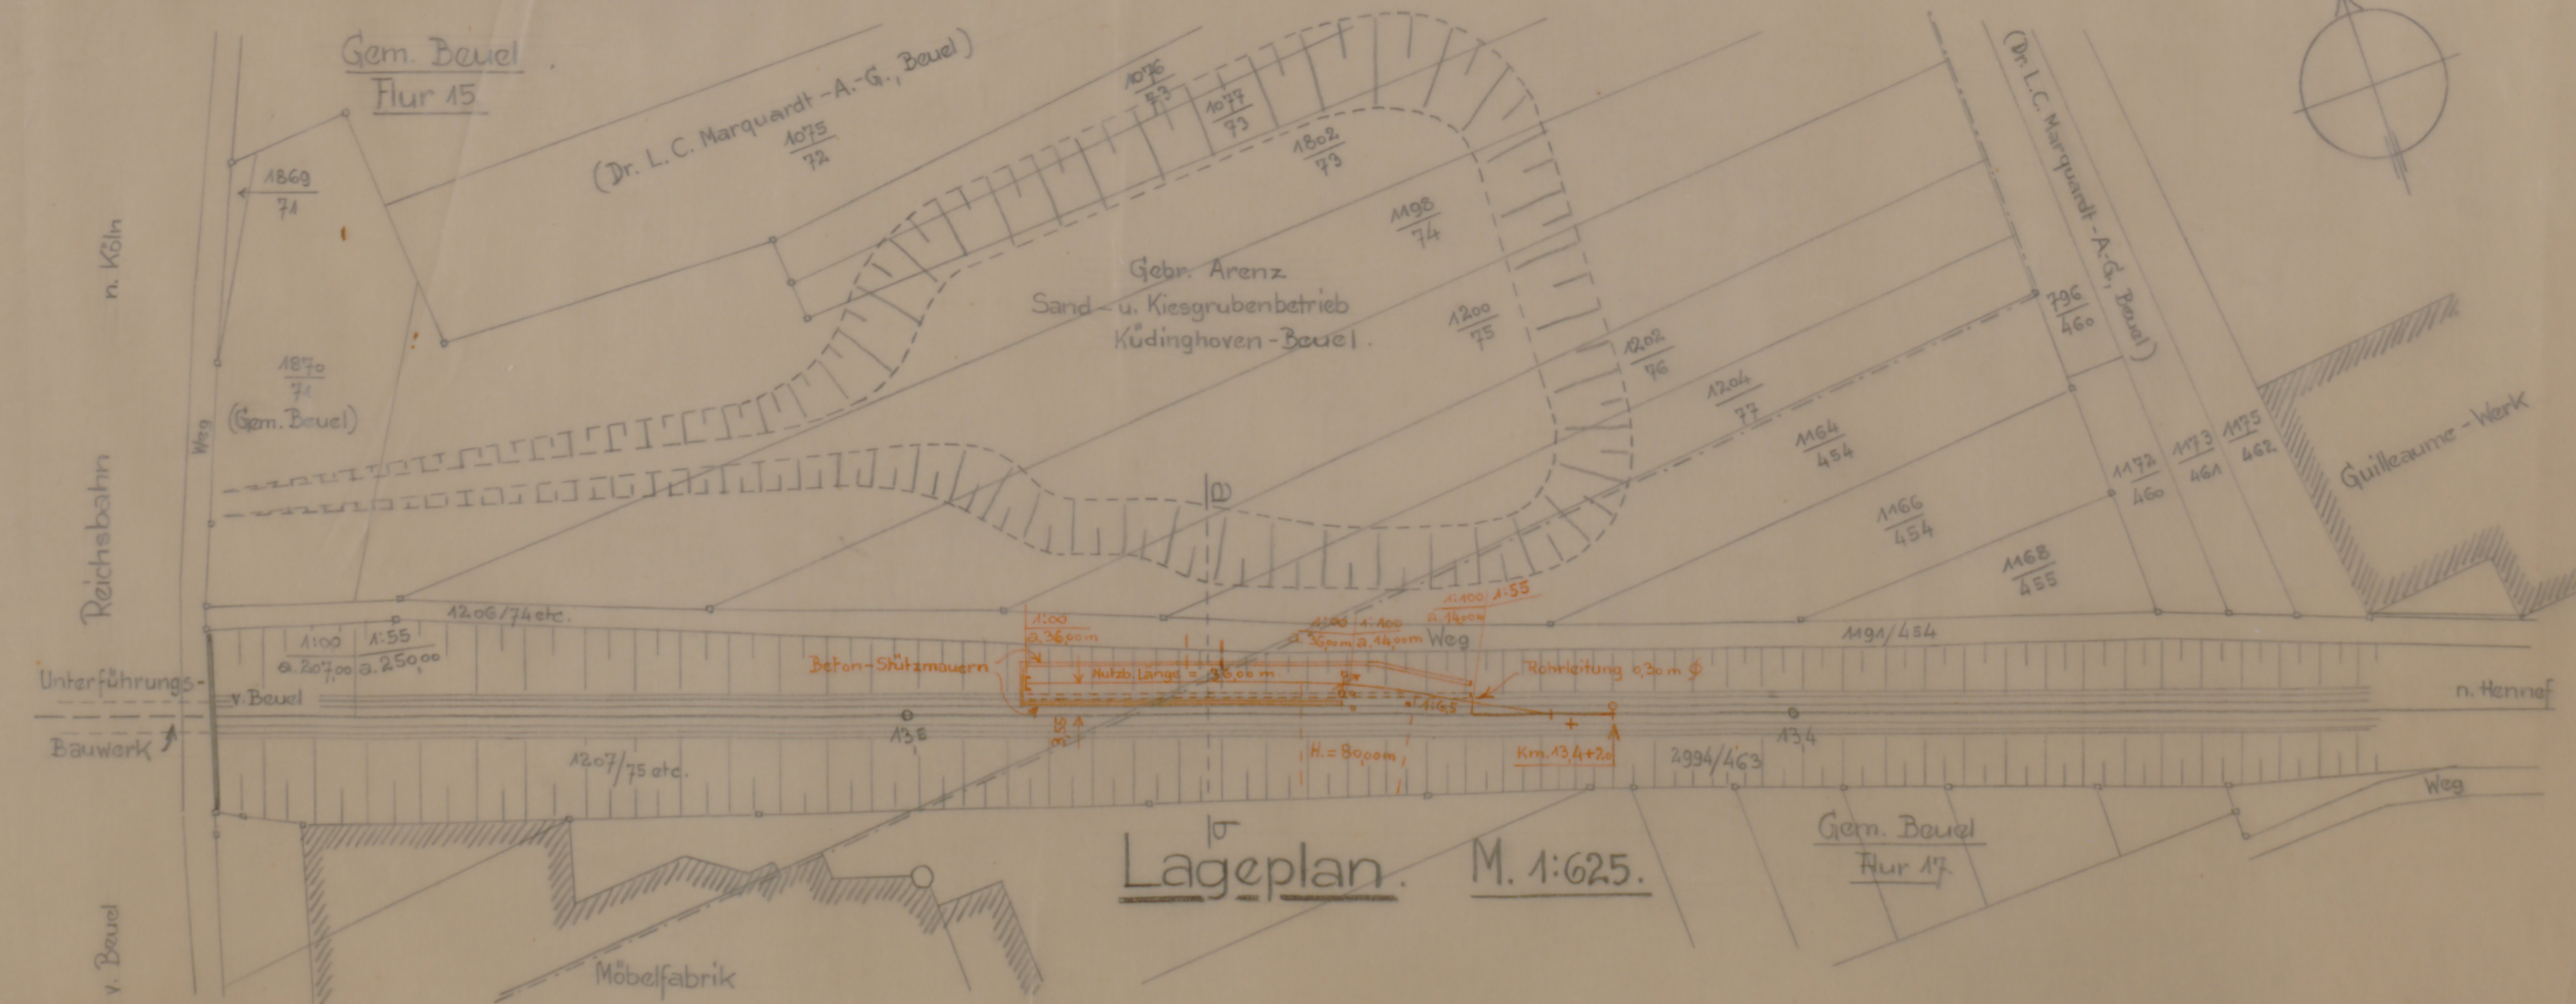


Rhein-Sieg Eisenbahn - A.-G.

Gleisanschluß für Fa. Gebr. Arenz, Sand- u. Kiesgrubenbetrieb, Küdinghoven - Beuel, in km. 13,420 der Strecke Hennef - Beuel.

Querprofil a-b.
M. 1:100.

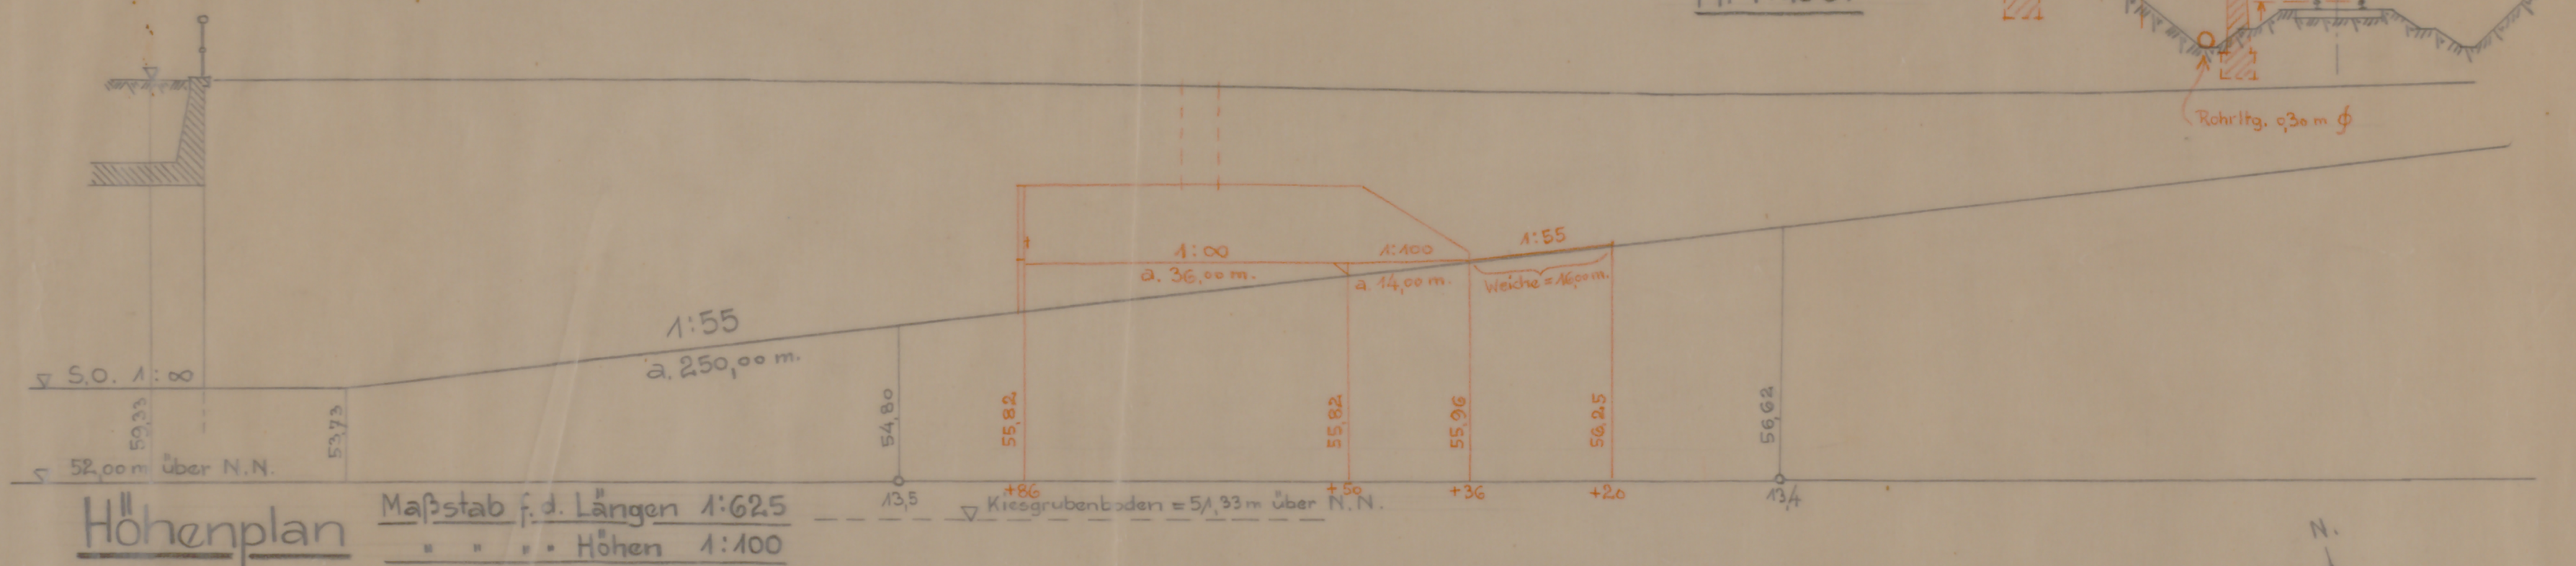

— = Eigentumsgränze der R.S.E.

Beuel, im Sept. 1943.

B.