Stadtarchiv Sankt Augustin / SN 176 / 00079

Bröelthaler Eisenbahn.

Linie: Hennef-Asbach.

Bl. 11.

Weg-Uebergang
in:

Stat. 139+1,64.

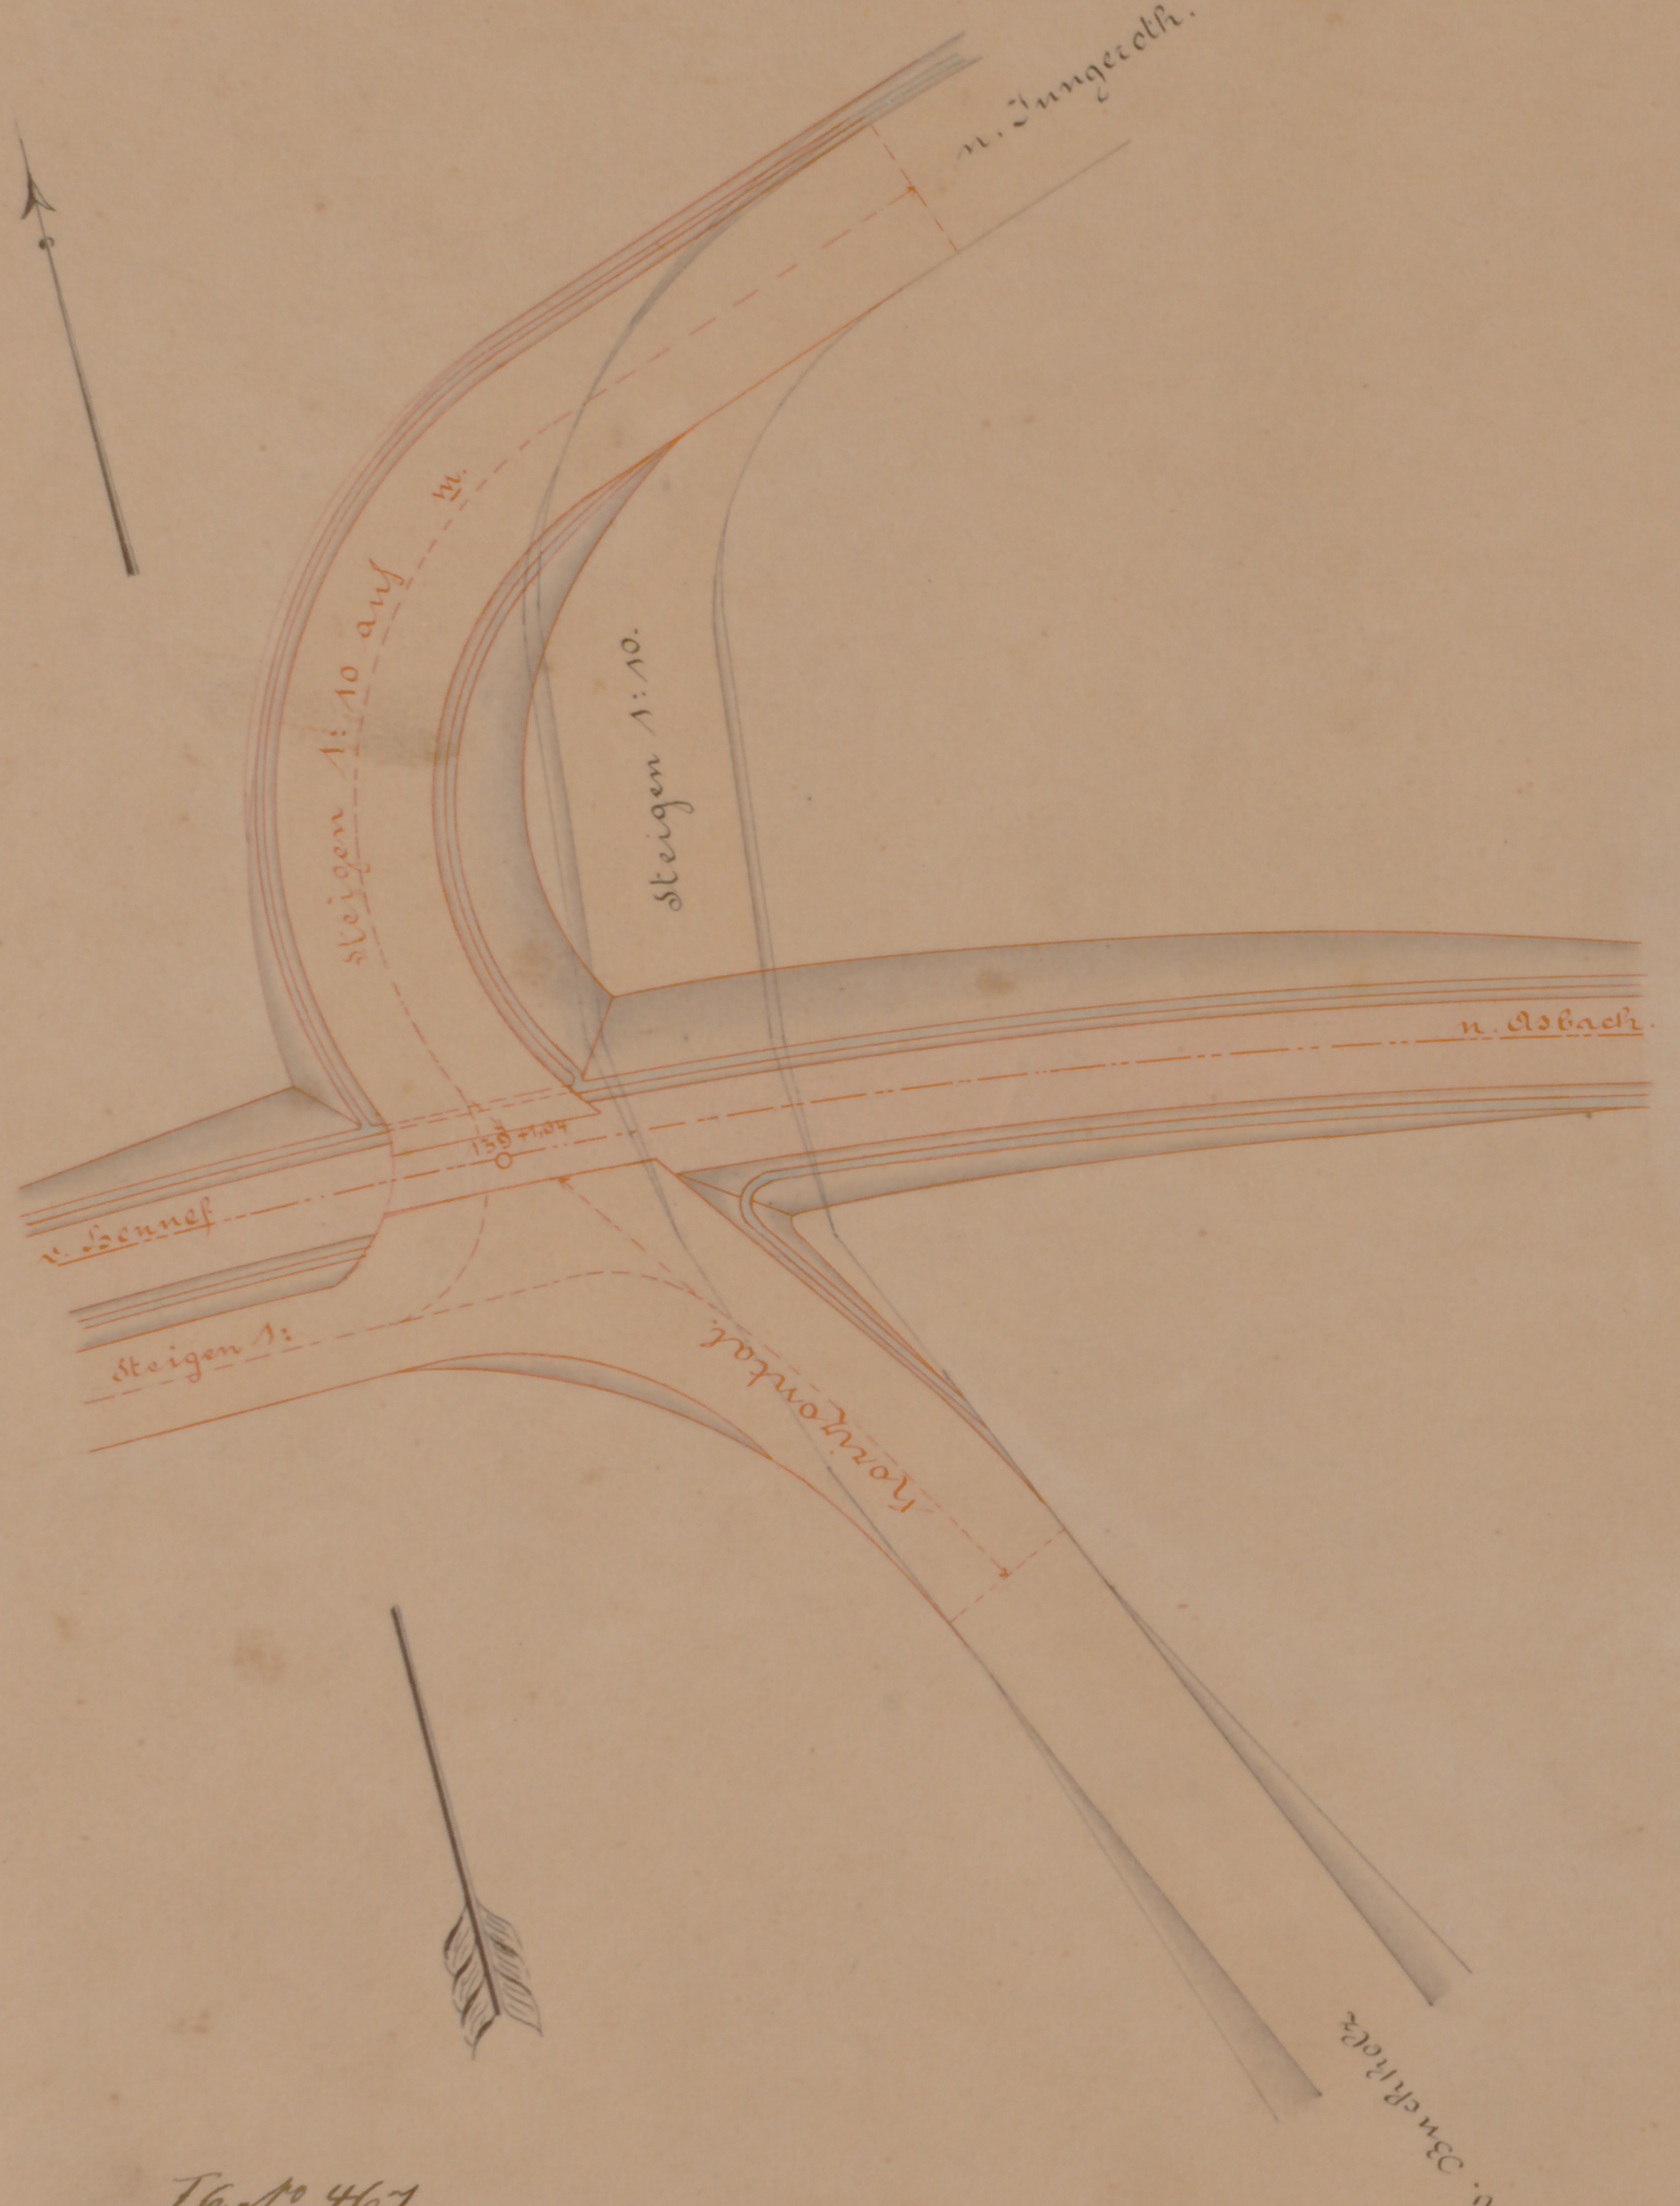
n. Ingerath.
Steigen 1:10 auf m.
Steigen 1:10.
n. Asbach.
139+1,64
v. Hennef
Steigen 1:
Horizontal
n. Buchholz

Stat. 154+0,8.

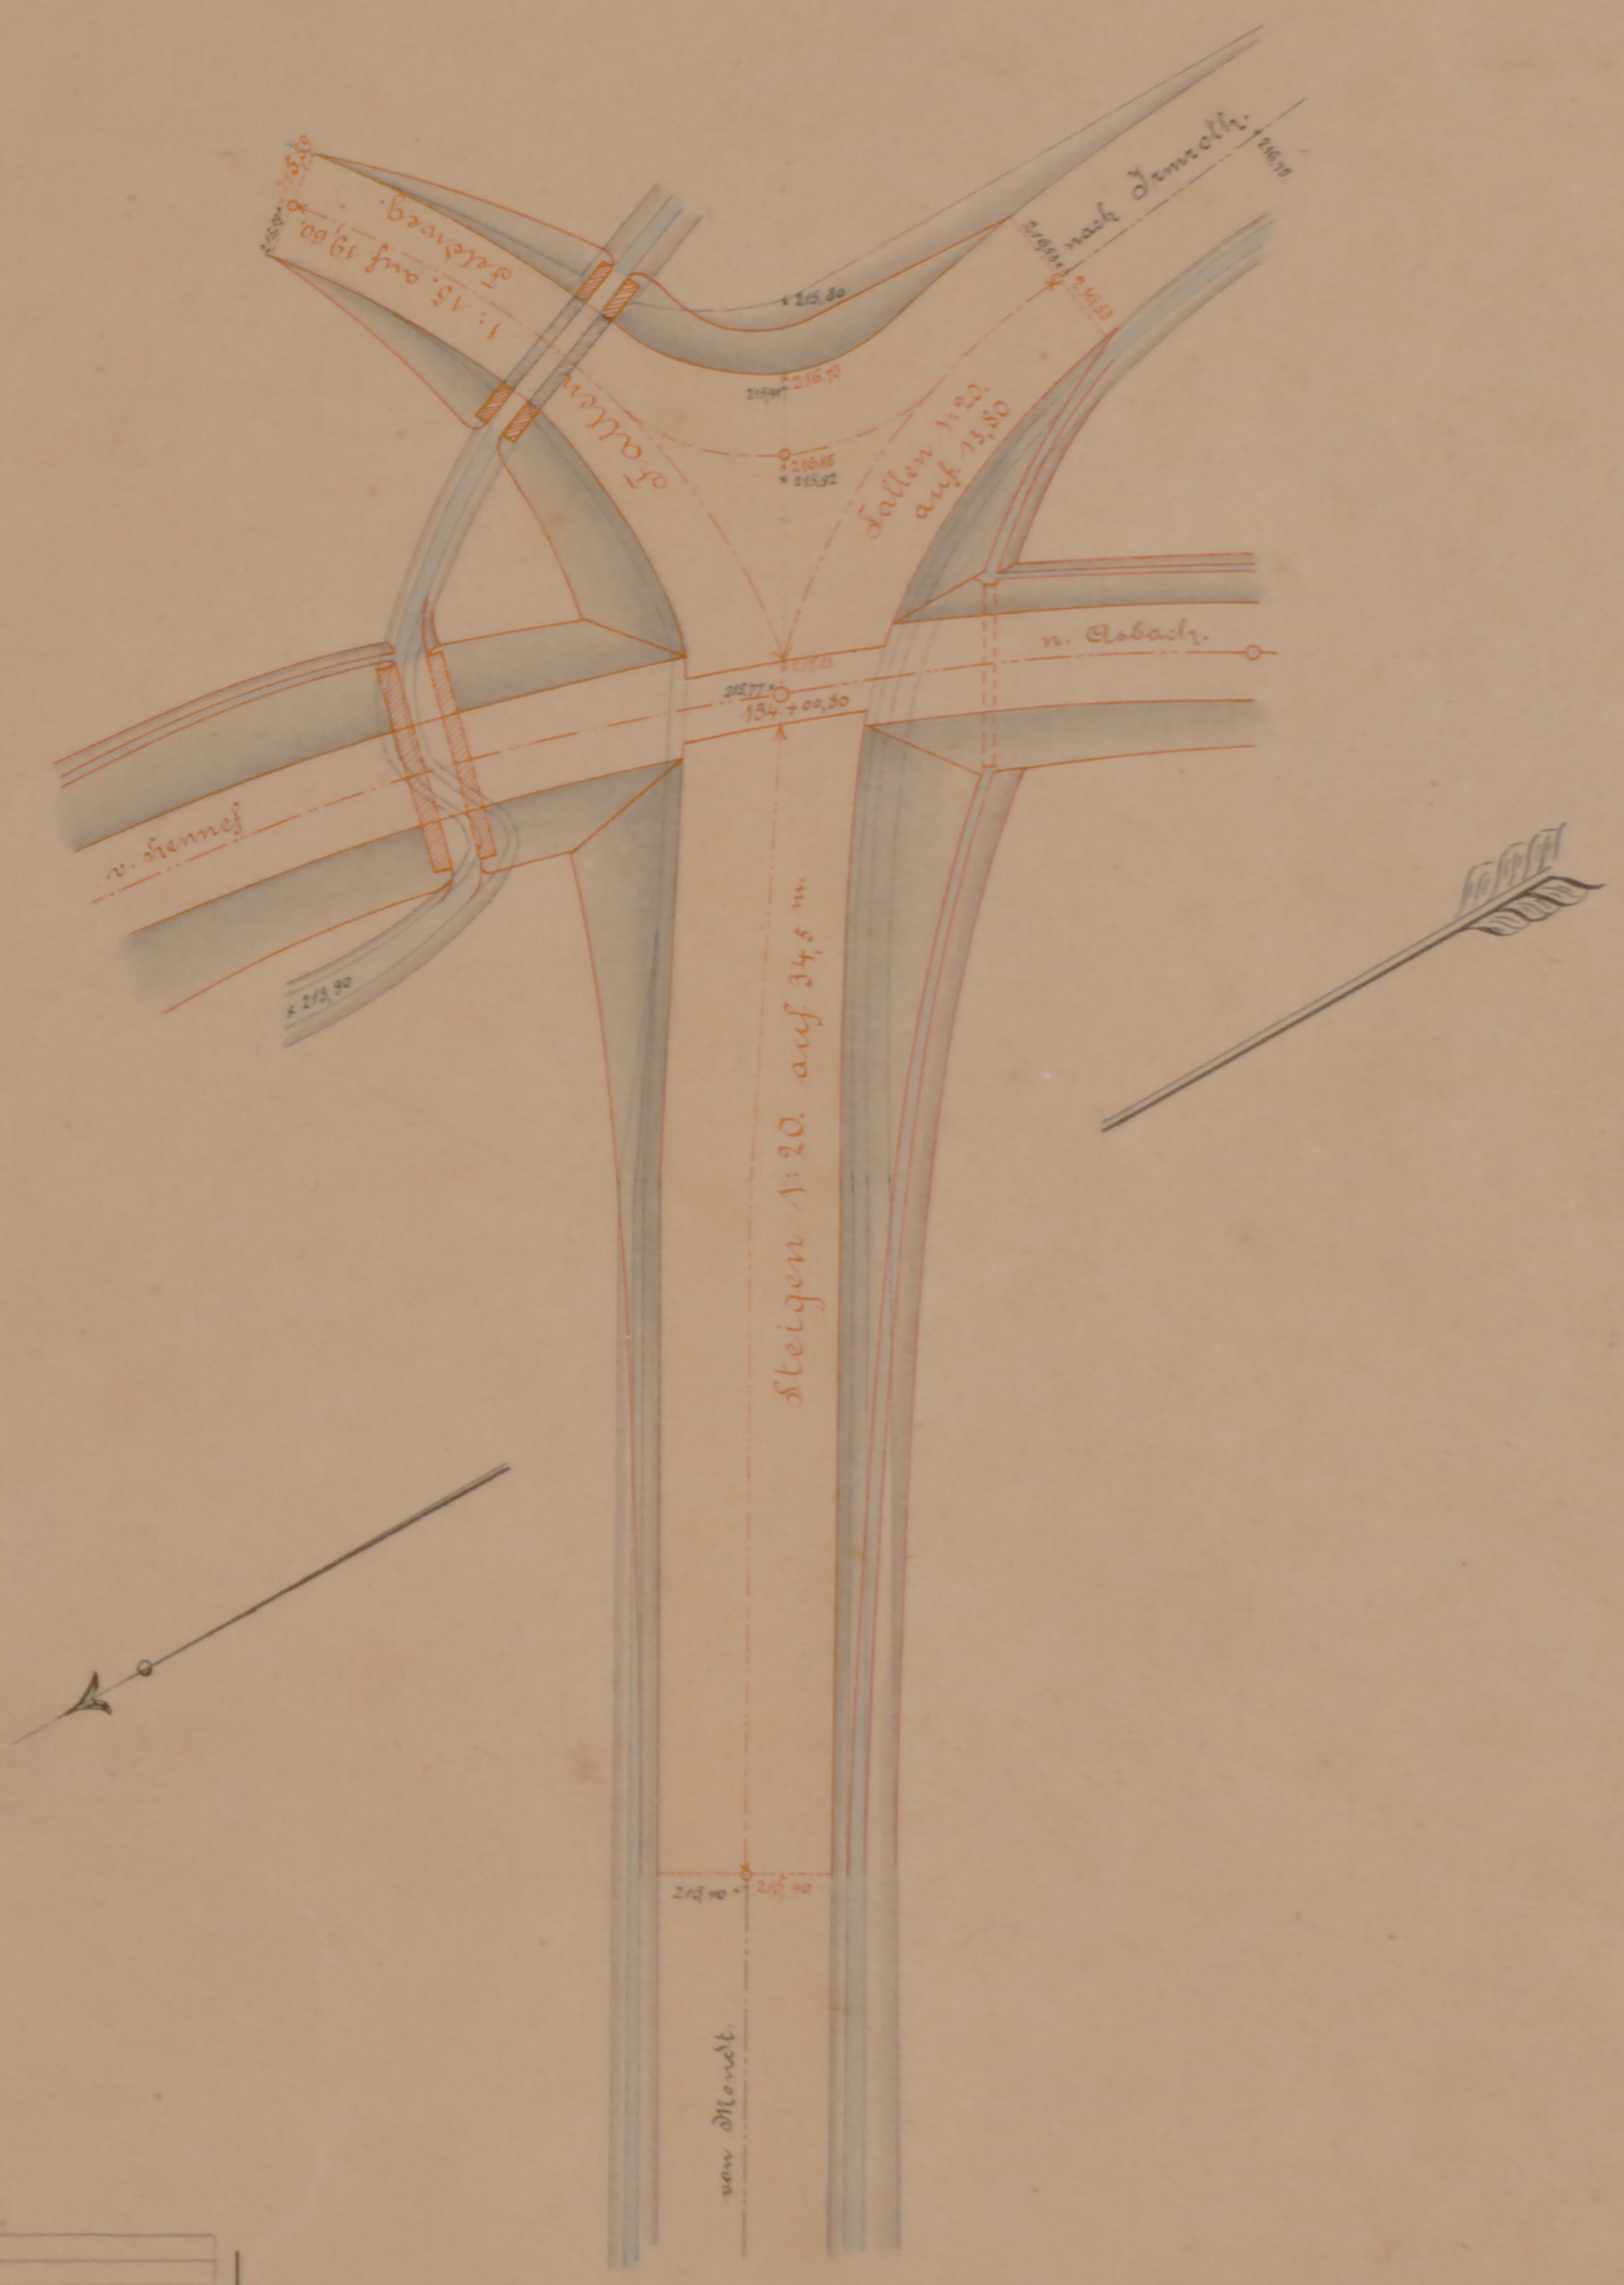
1:15 auf 19,60.
Feldweg.
Fallen
nach Ingerath.
215,80
216,70
216,86
215,92
Fallen 1:20 auf 13,50
n. Asbach.
215,77
154+00,80
v. Hennef
213,90
Steigen 1:20 auf 34,5 m.
von Merten

Maßstab 1:250.

10
20
30
40
50 m.

I.G. № 467.

Landespolizeilich geprüft unter Bezugnahme auf die Bestimmungen in dem zugehörigen Wege-Uebergangs-Verzeichniß vom 26 Februar d. Js.

Coblenz, den 3. März 1891.
Der Regierungs-Präsident.
Itzenplitz

Eisenbahntechnisch geprüft unter gleicher Bezugnahme

Berlin 16/3 91
[illegible]
Benzen

XV/2