Stadtarchiv Sankt Augustin / SN 176 / 00166

Höhenplan.

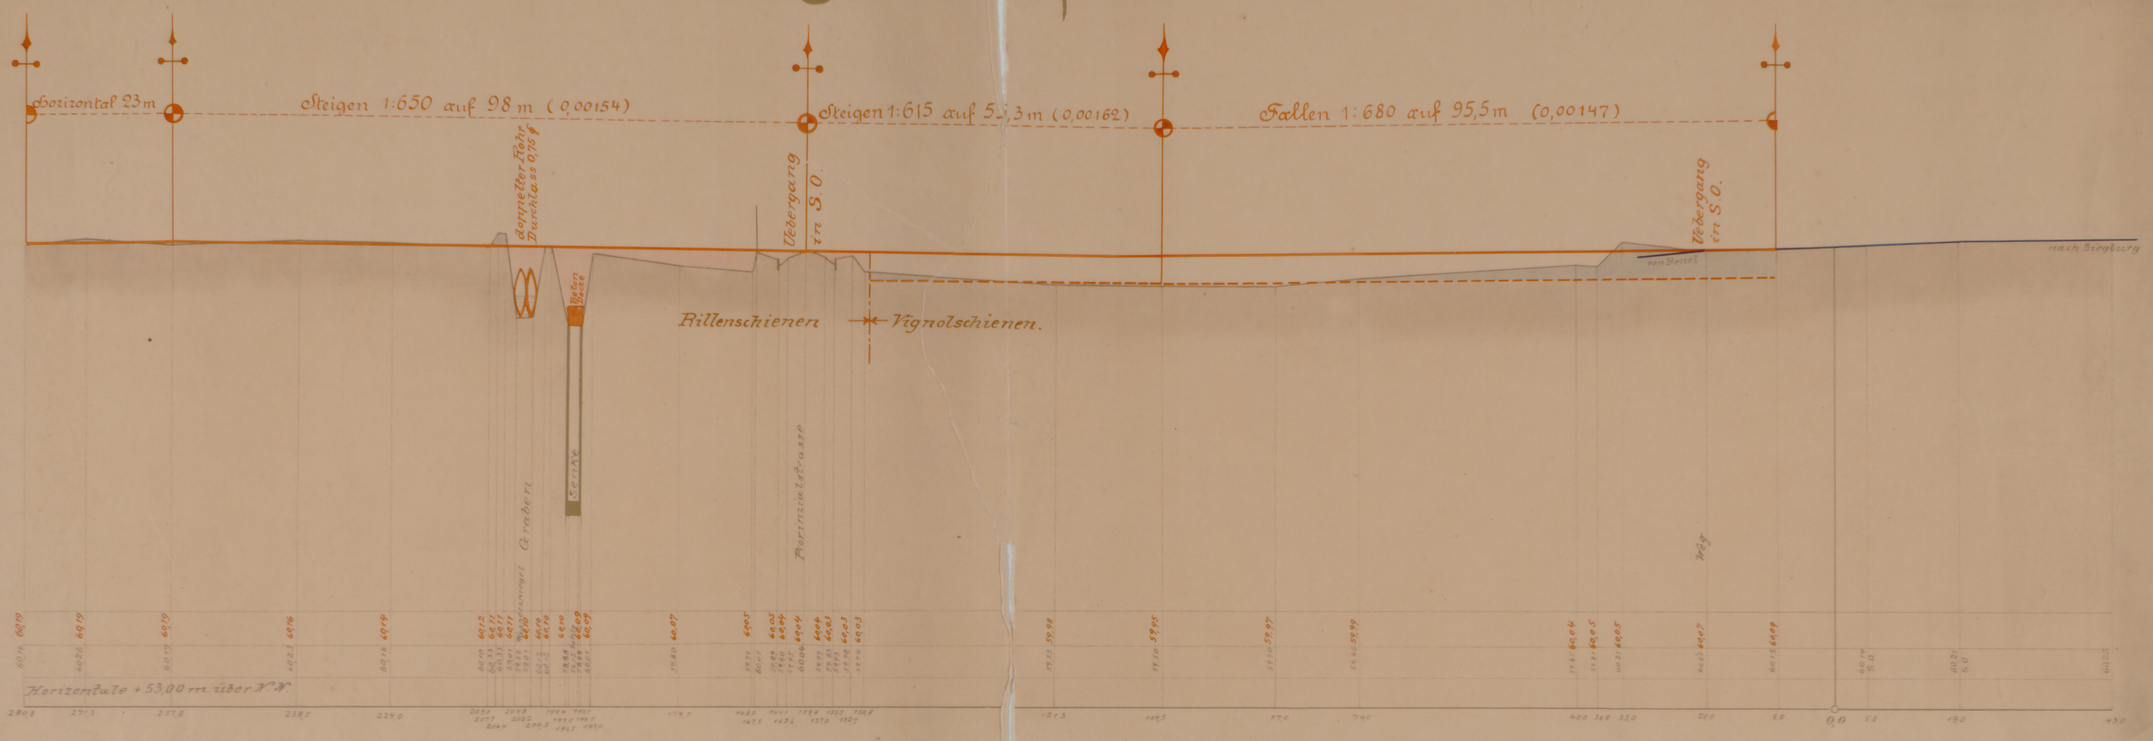

Massstäbe

Brölthaler Eisenbahn Aktien Gesellschaft.

Bahnstrecke Beuel-Niederpleis.

Lageplan.

Gemeinde Vilich.

Flur 17.

Flur 19.

Aufgenommen u. angefertigt Beuel im Dezember 1917

Die Direktion