


Rhein-Sieg Eisenbahn - A.-G.

Strecke Sennelager - Beuel.

Skizze

betr. Herstellung eines Gleisanschlusses für Herrn Jak. Gossen
in Sennelager, in Km. 8,9 + 27 der Strecke Sennelager - Beuel. (bei Grossenbusch.)

Gem. Sennelager.

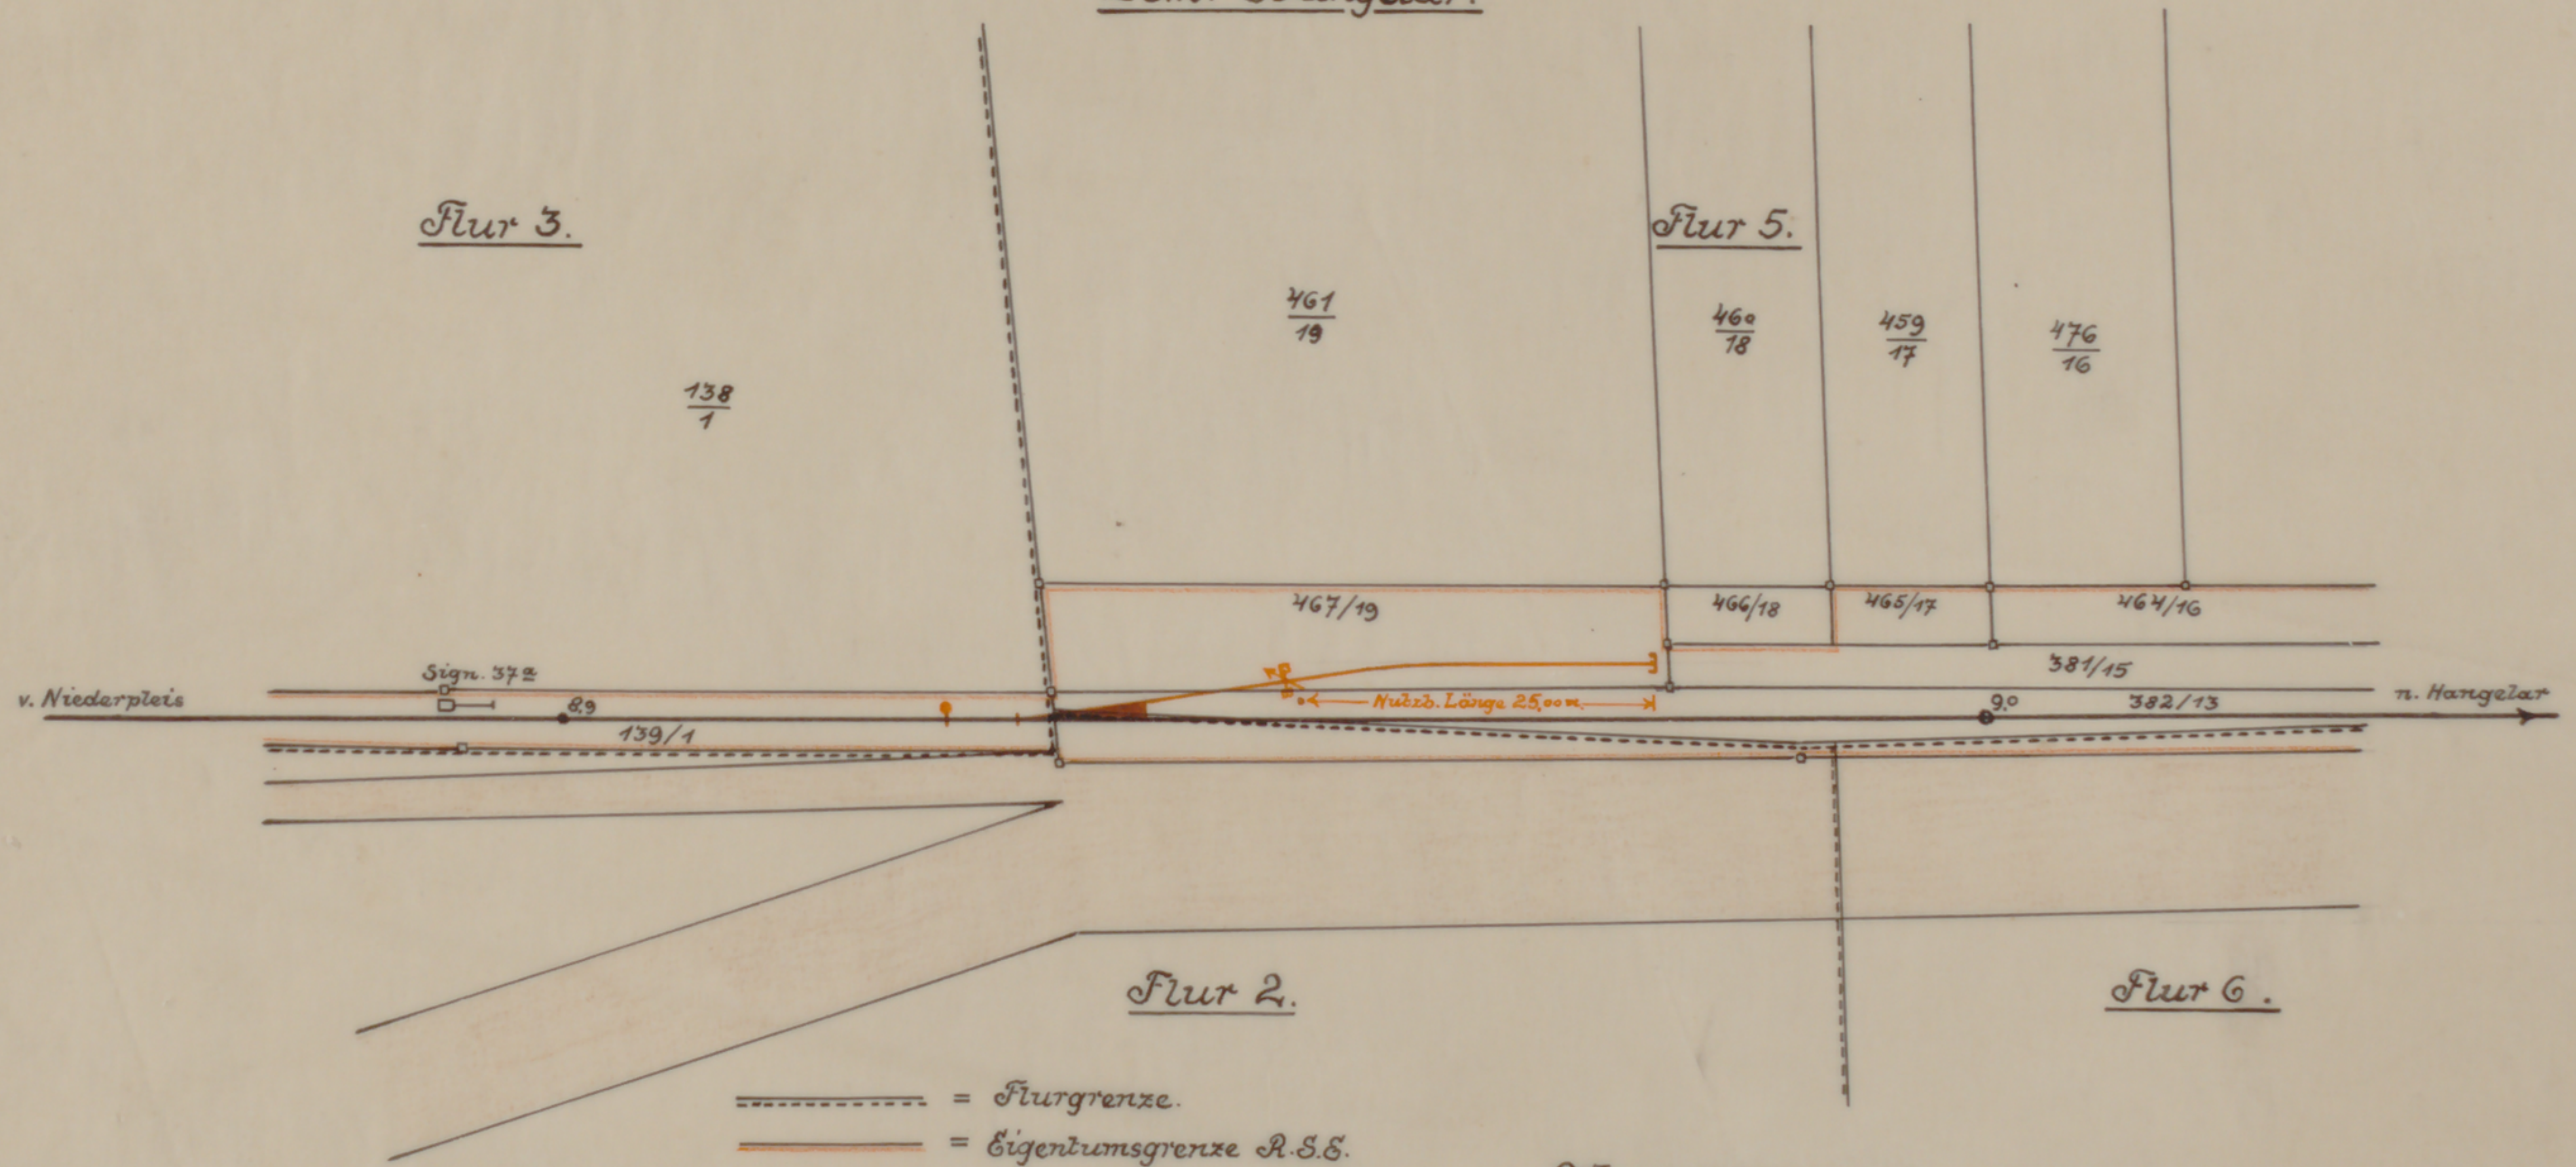

M. 1:625.

Beuel, im Juni 1929 B.

2F/261/2