


BLOCK:  
REFORMATION FELD 8

M.1/250.

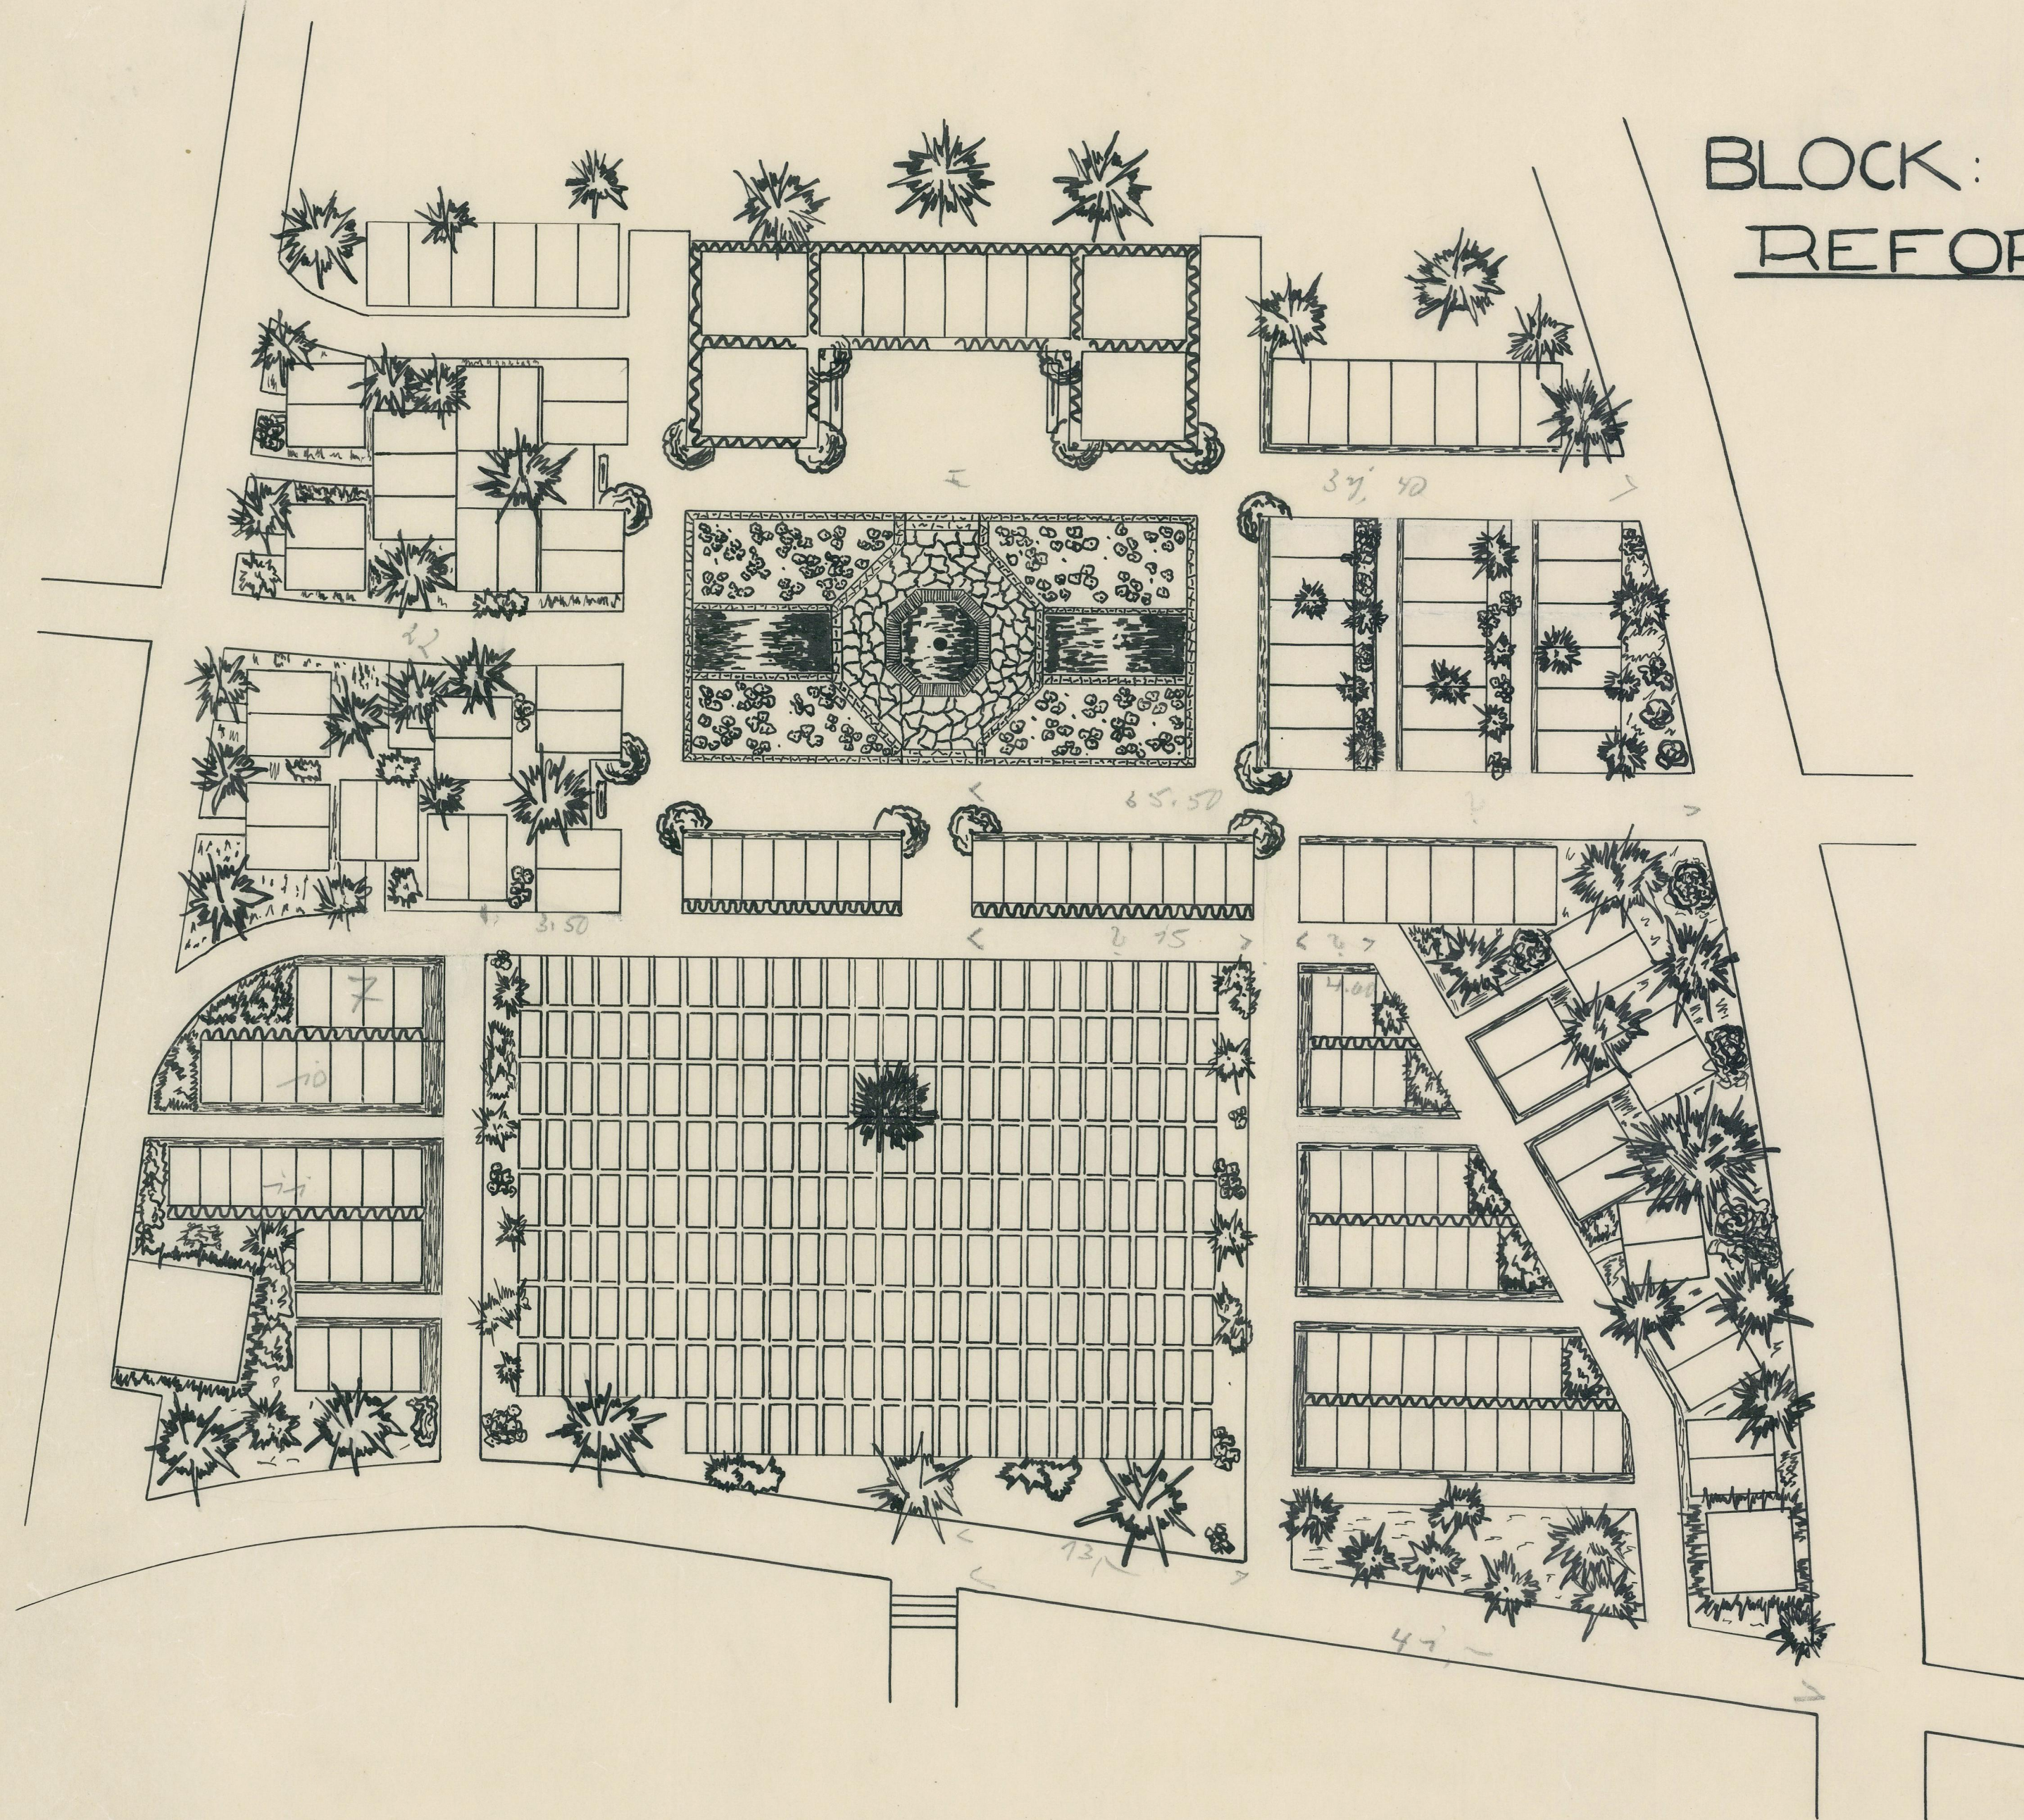

Hofstadt, Juniore 1928.

Der Gartenbauingenieur:

Meyer