



Rhein-Sieg Eisenbahn - A.G.


Betr. Sturzgerüst Bhf. Beuel.

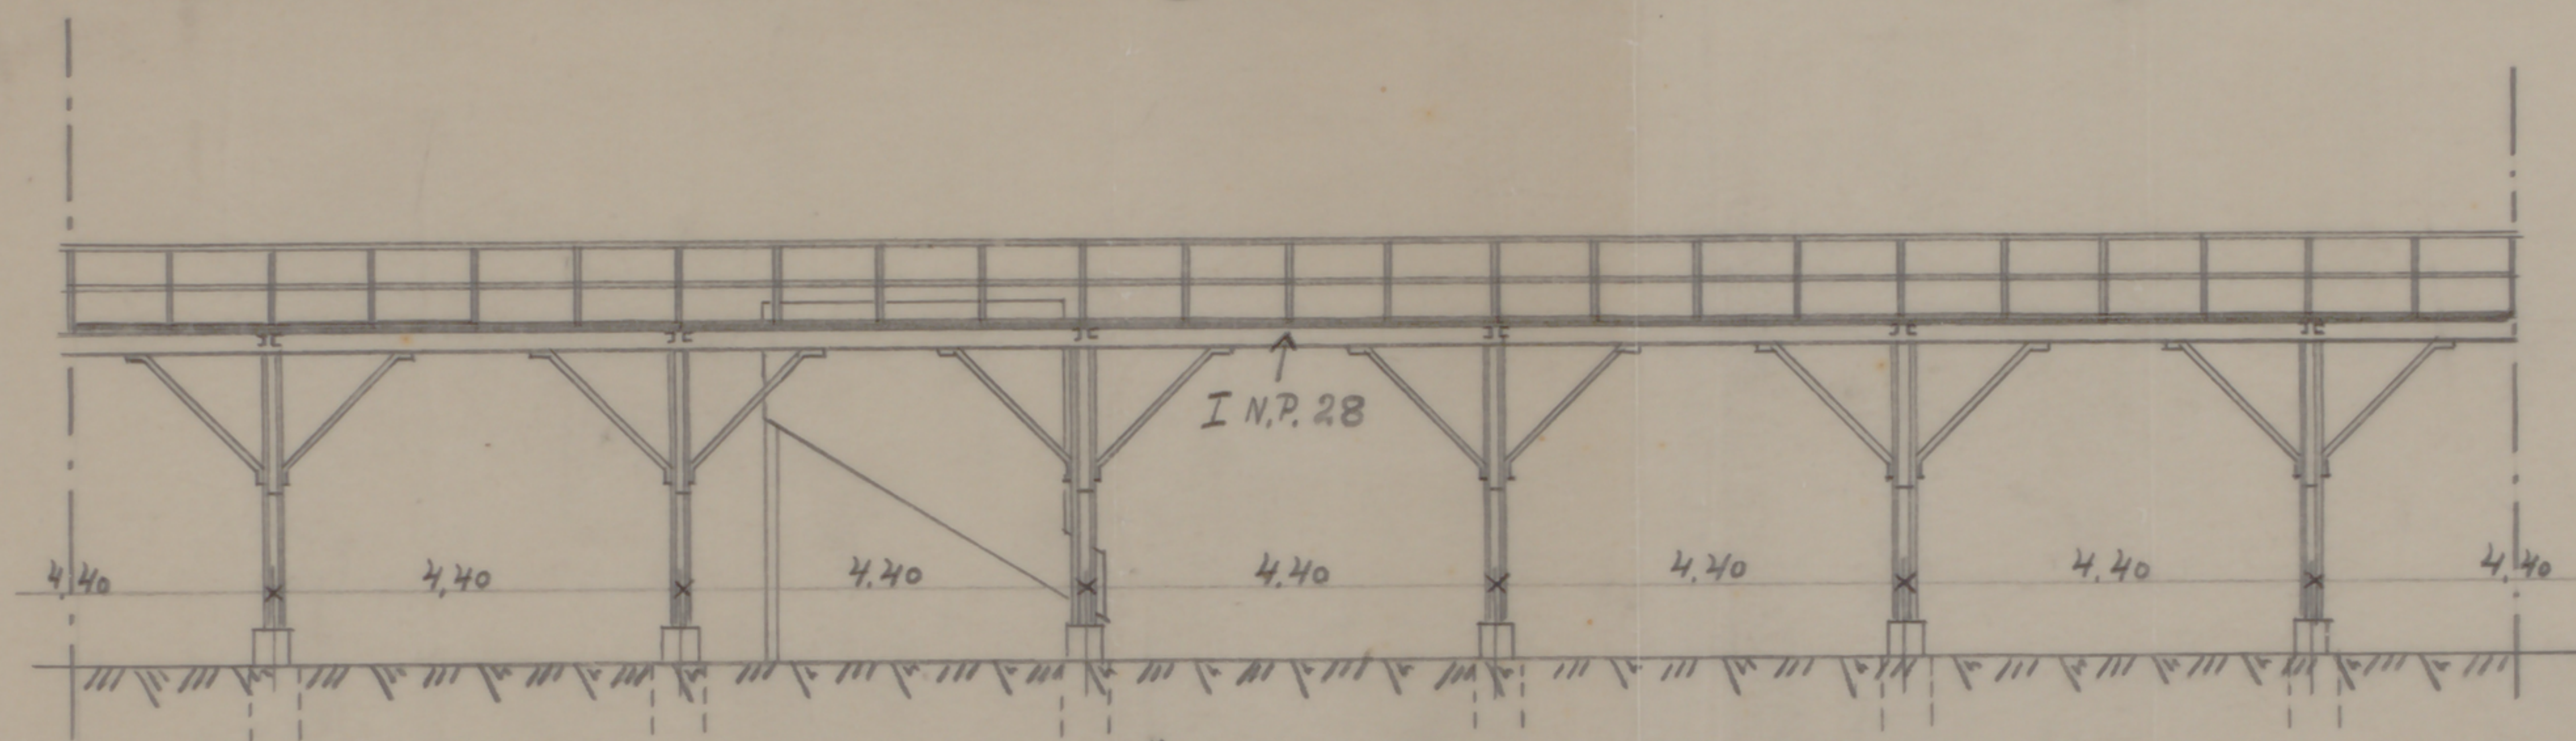

Längsansicht.

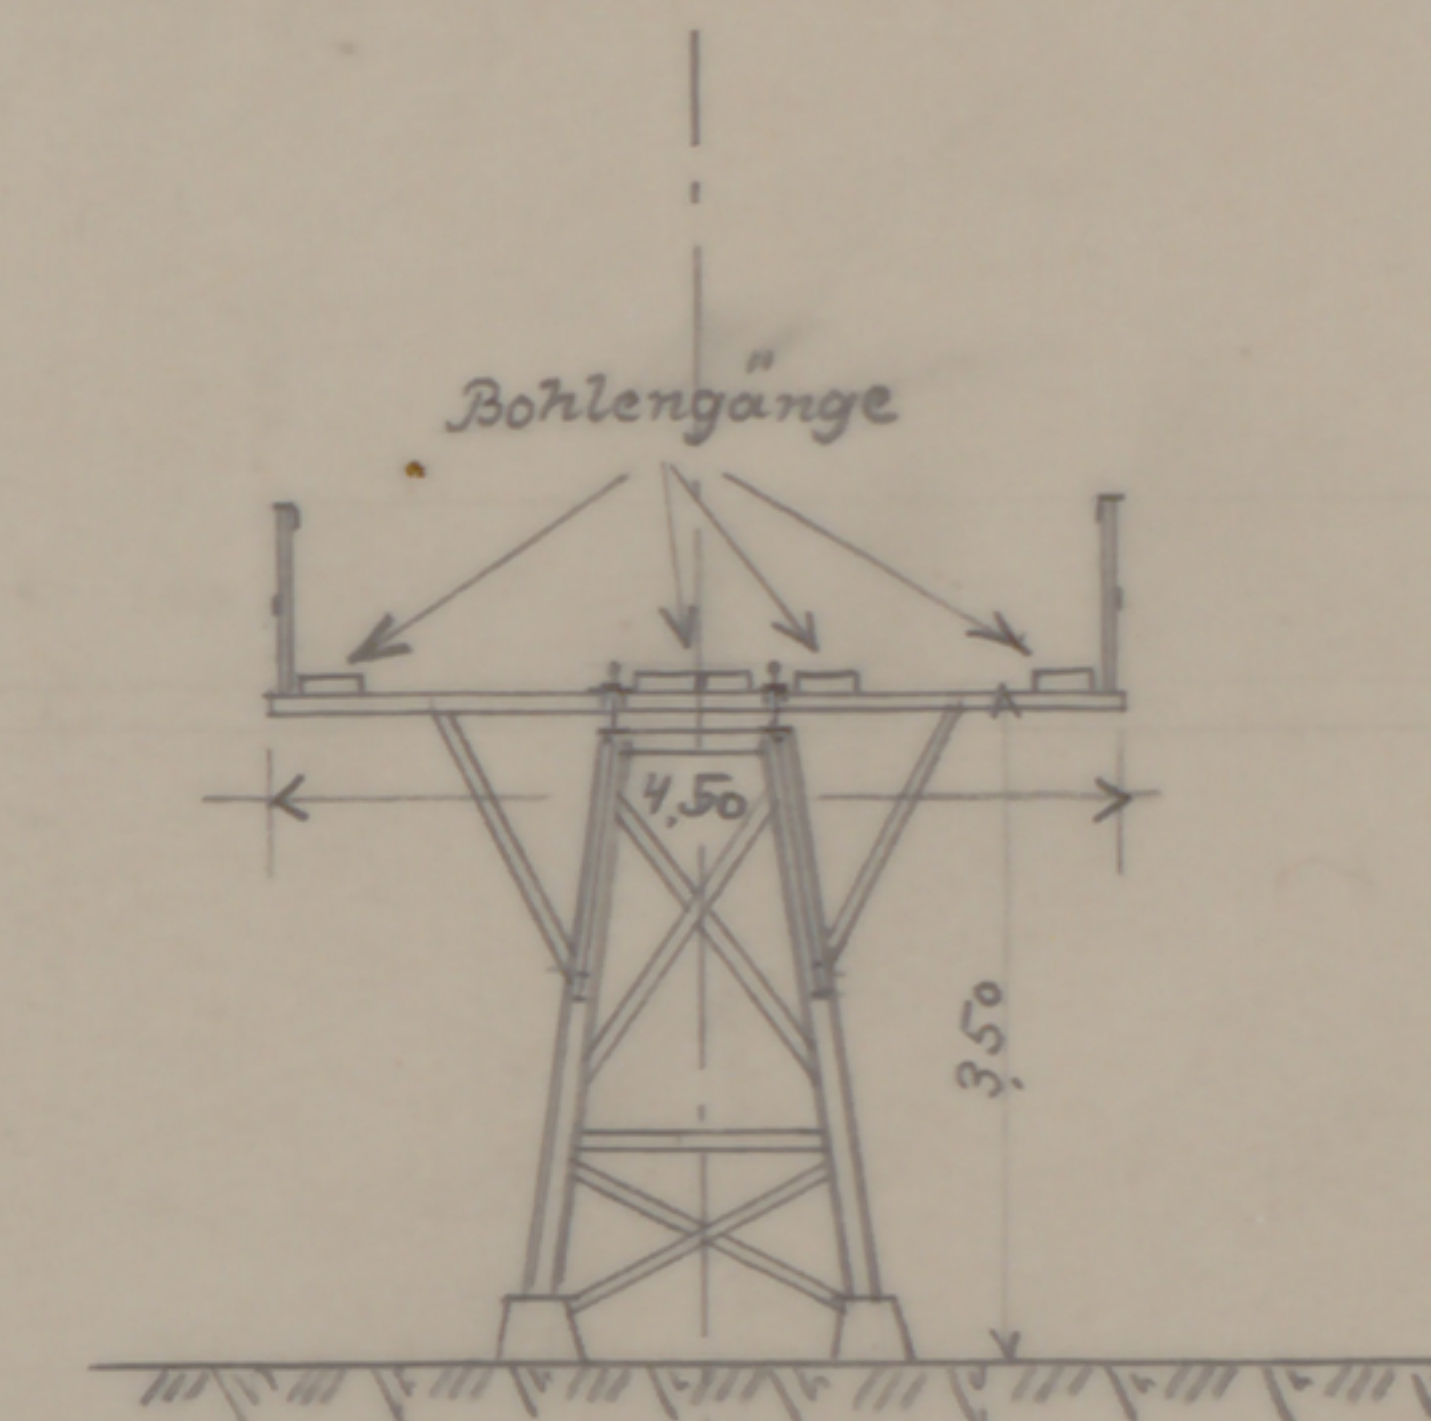


Schnitt.

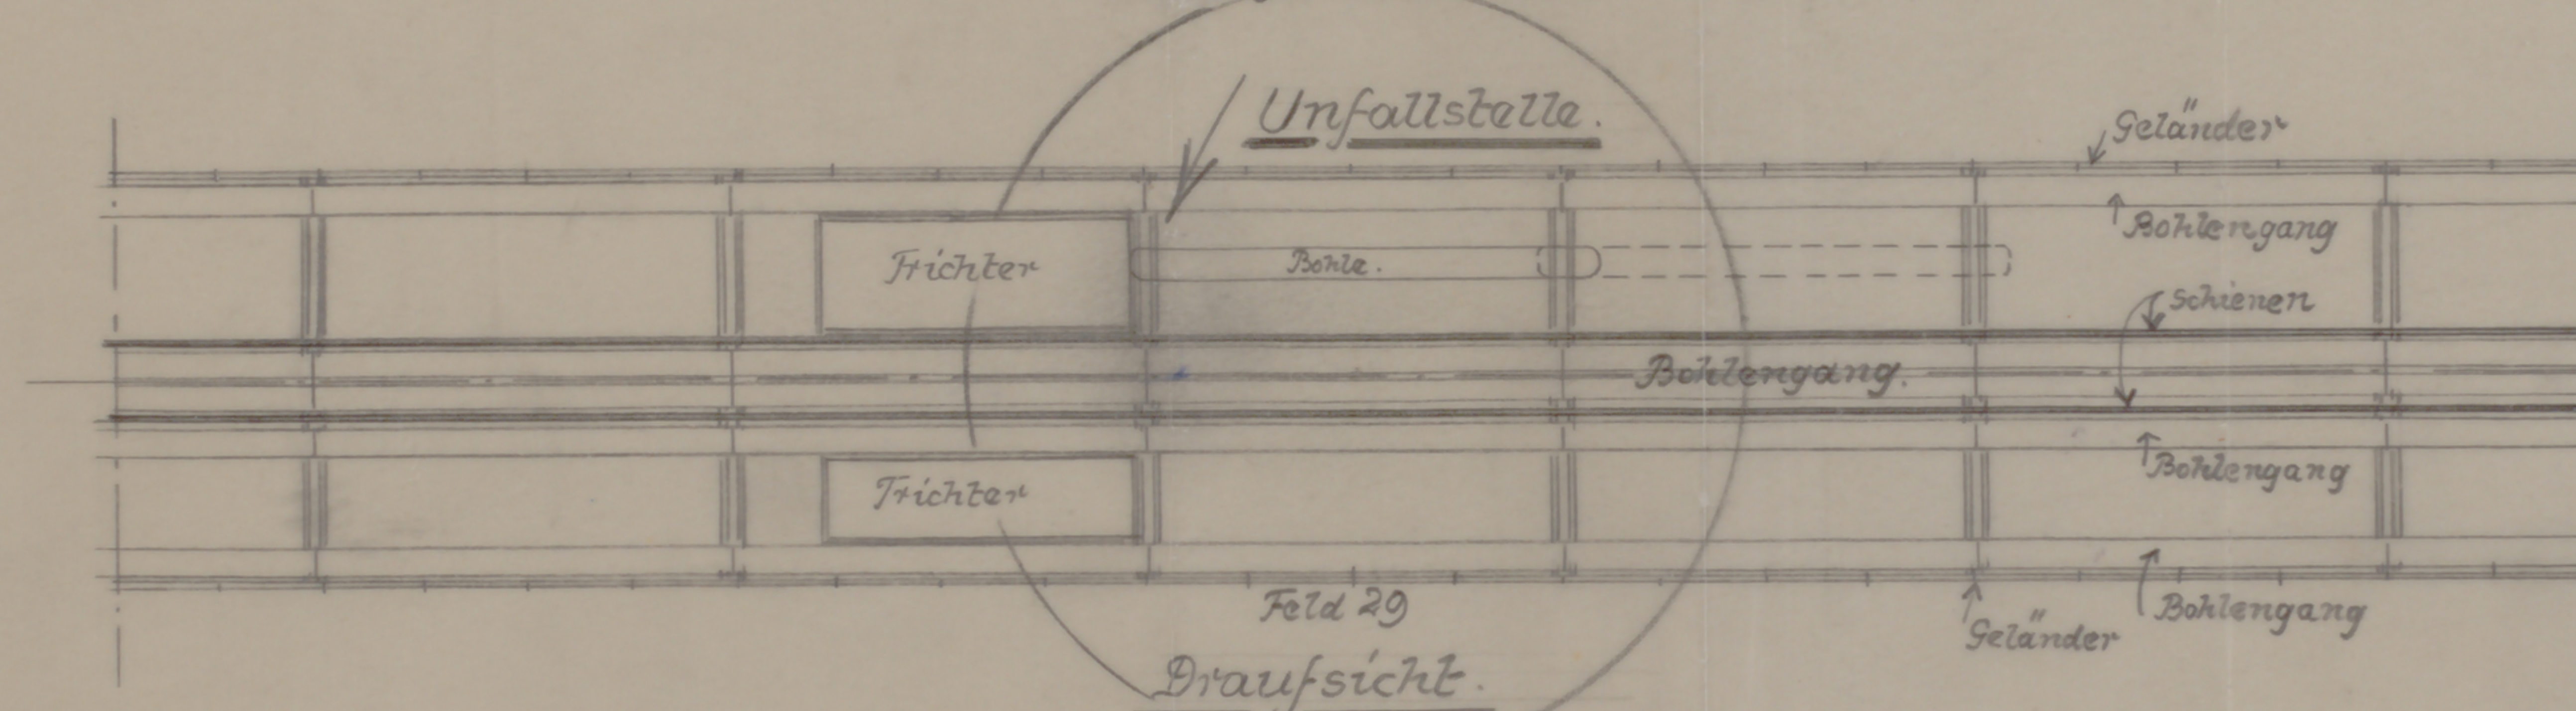

Draufsicht.

Konstruktion
des eisernen Sturzgerüsts.

M. 1:100.

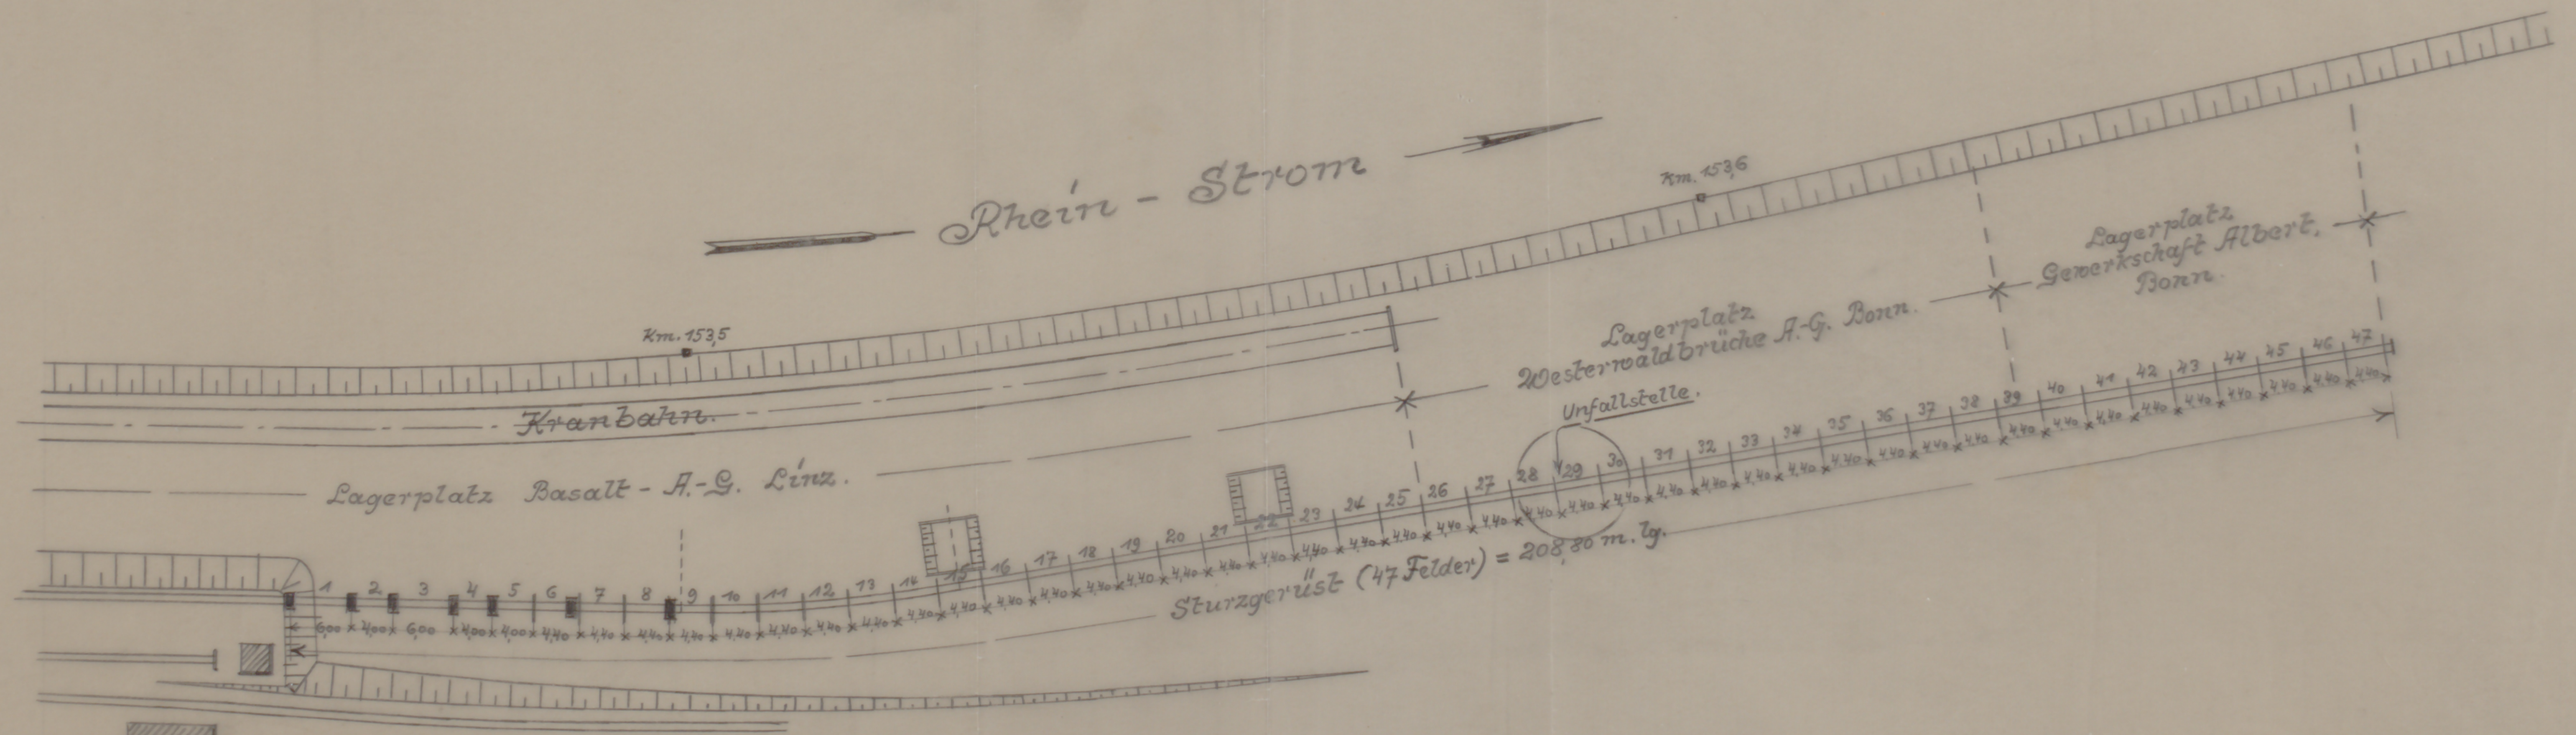

Lageplan. M. 1:500.

Beuel, im Januar 1932.

B.

2-EAN

000174102