



Rhein-Sieg Eisenbahn-A.G.



Längsansicht.

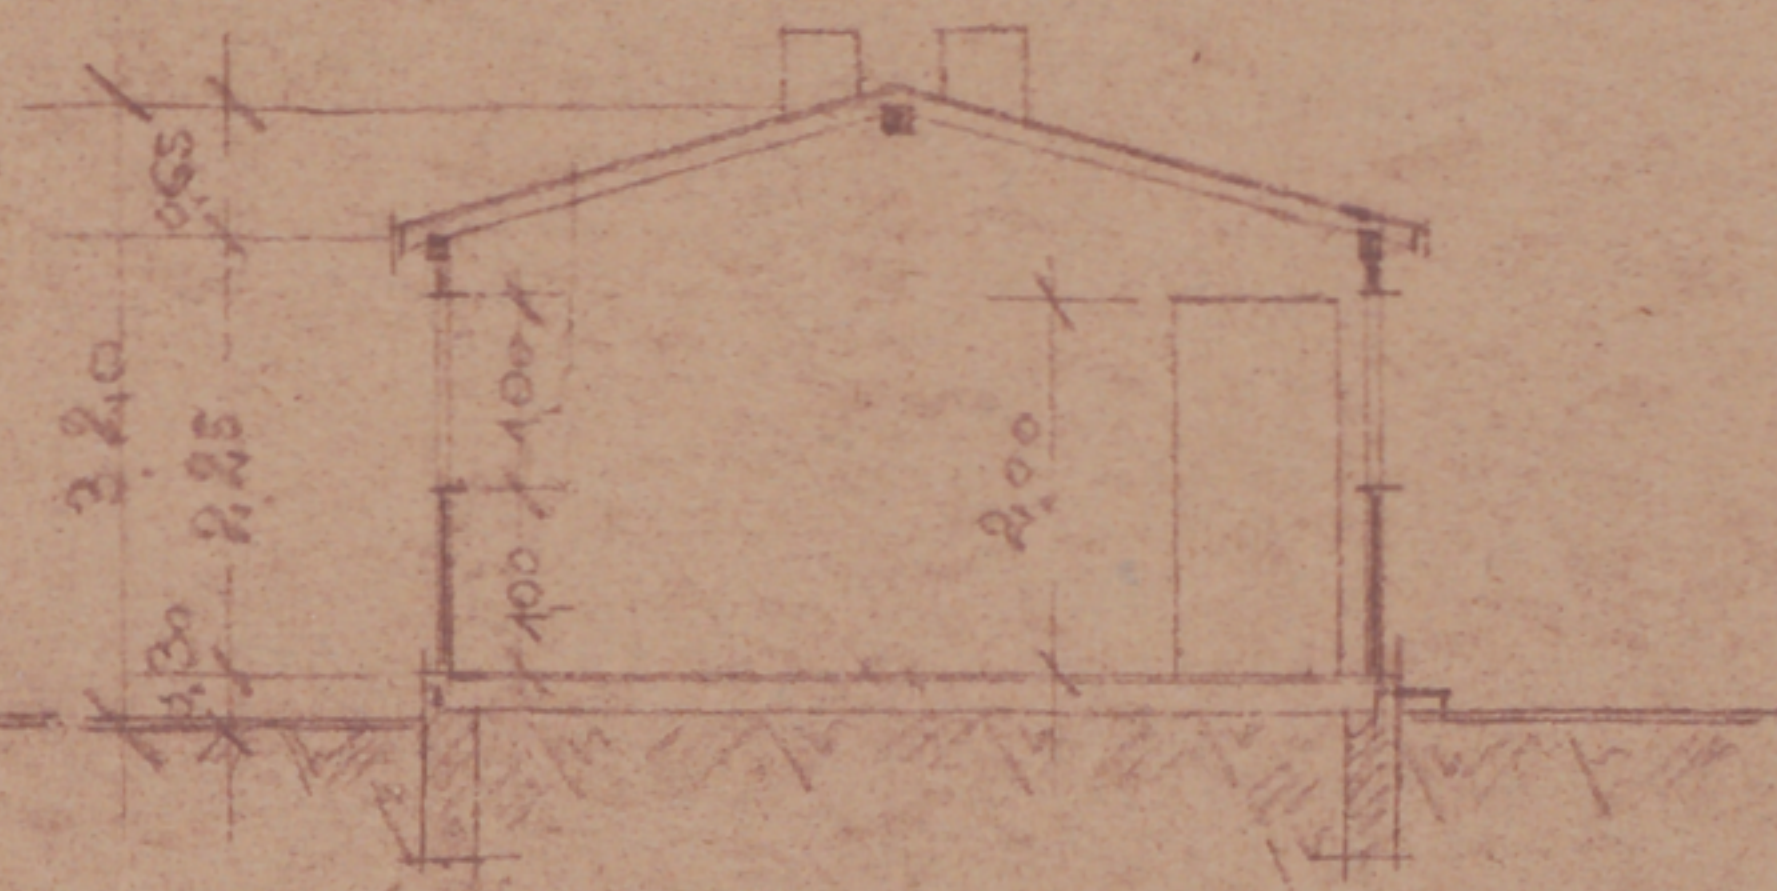

Schnitt a-b

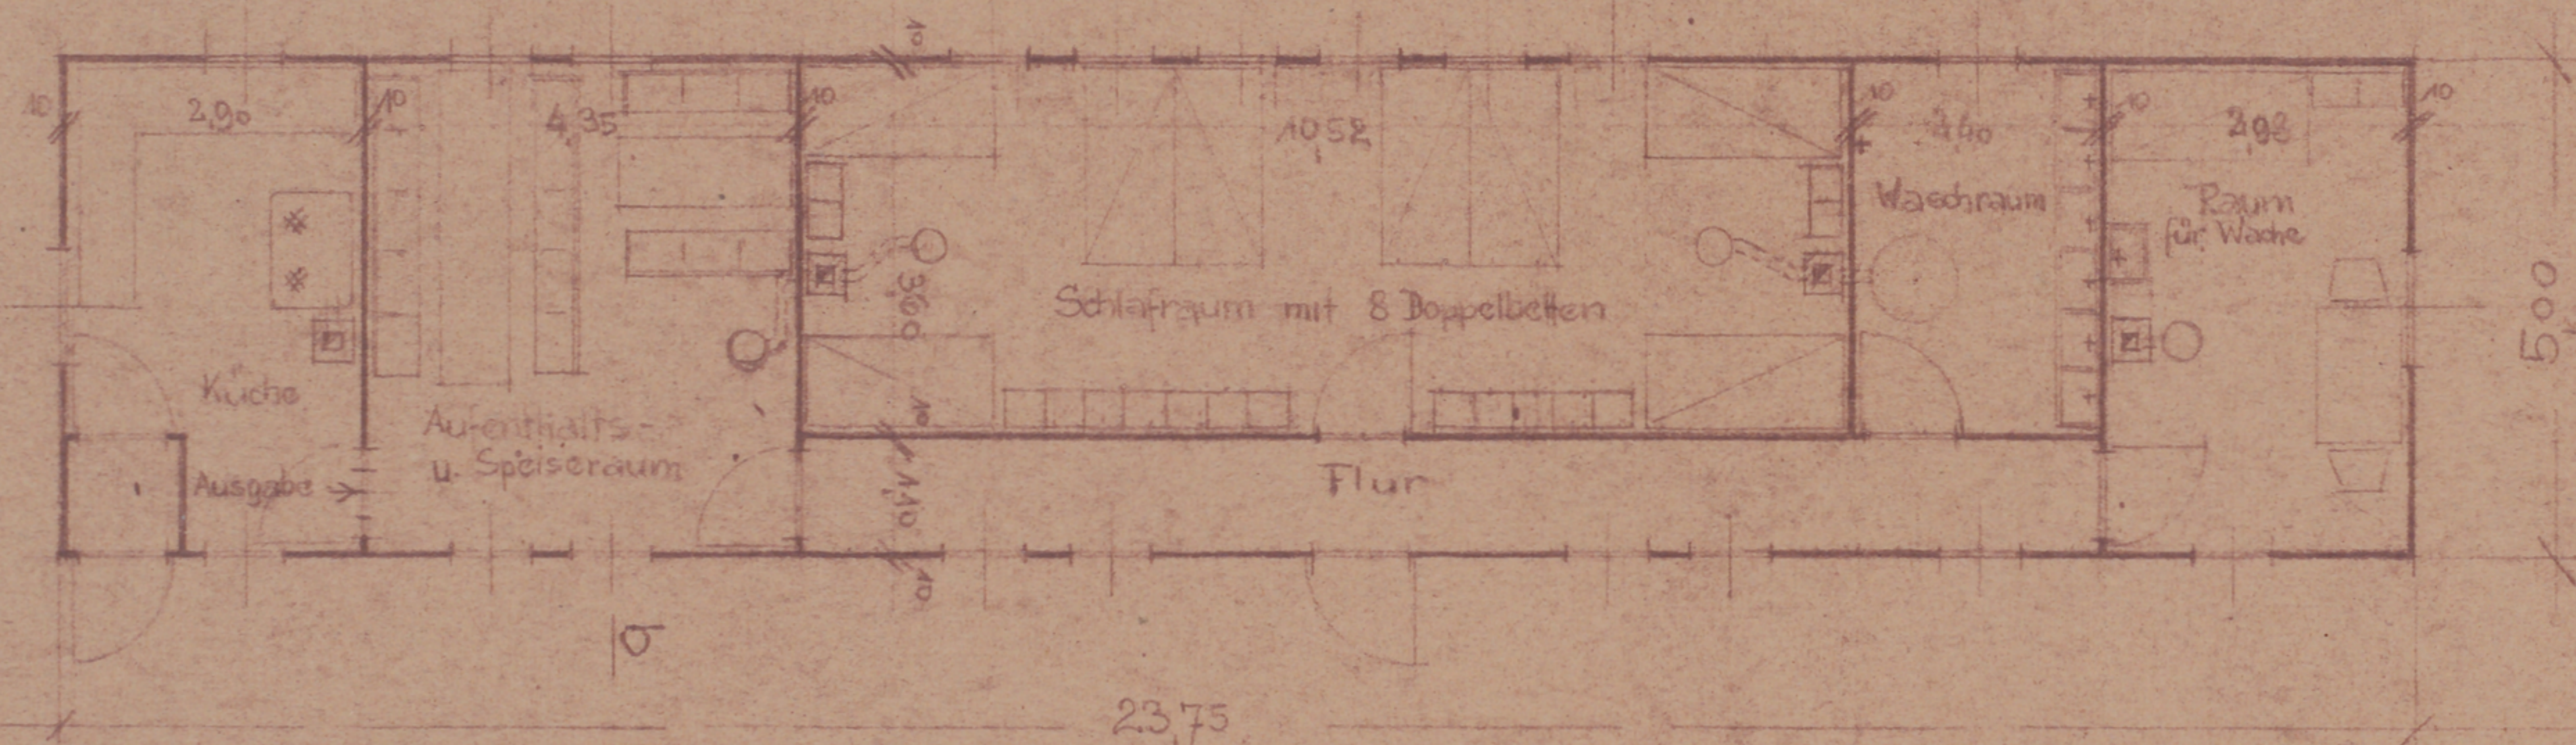

Grundriß


Holz-Baracke I M. 1:100

FLA-Type.

Länge: 23,75 m = 19 Wandstücke à 1,25 m breit

Breite: 5,00 m

Seitenwandhöhe: 2,25 m.

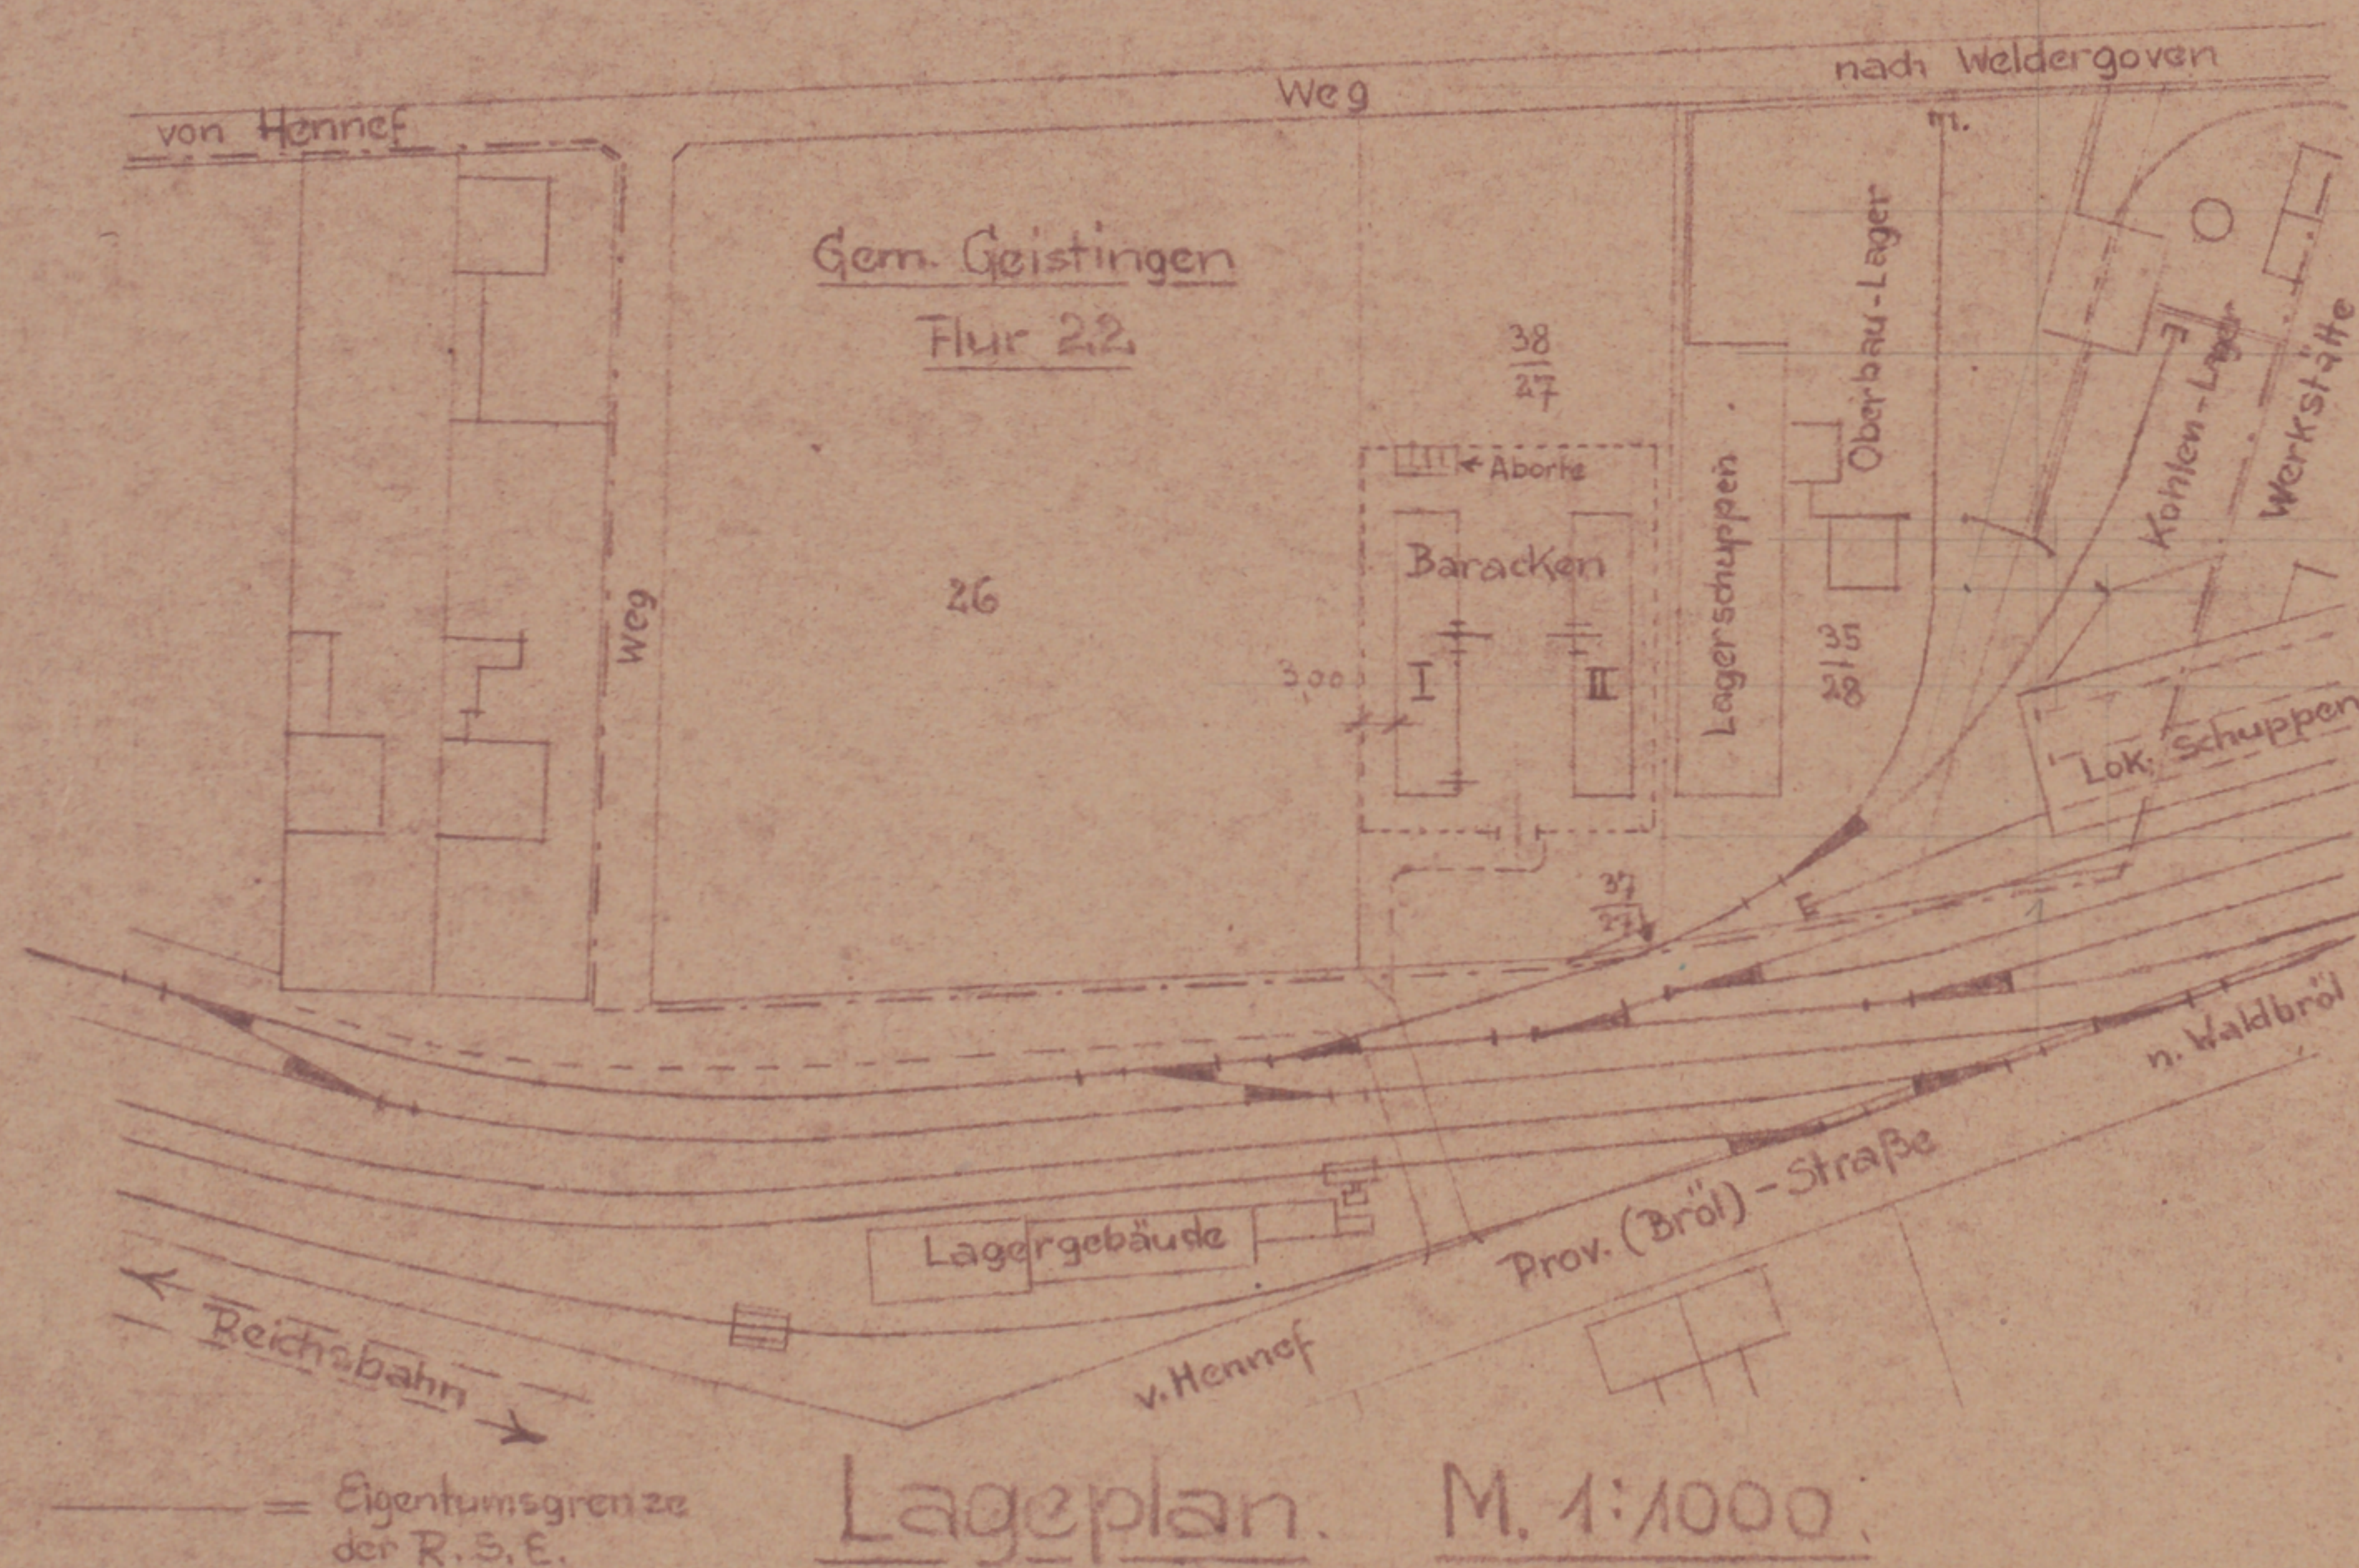

Lageplan. M. 1:1000

Errichtung von Baracken

für die Unterbringung ausländ. Arbeitskräfte
(Kriegsgefangenen)

auf der Parz. 38/27, Flur 22, Gem. Geistingen
in der Nähe der Werkstätte der Rhein-Sieg Eisenbahn.

Beuel, im Jan. 1944. B.