


Rhein-Sieg Eisenbahn-A.-G.

— Rheinstrom —→

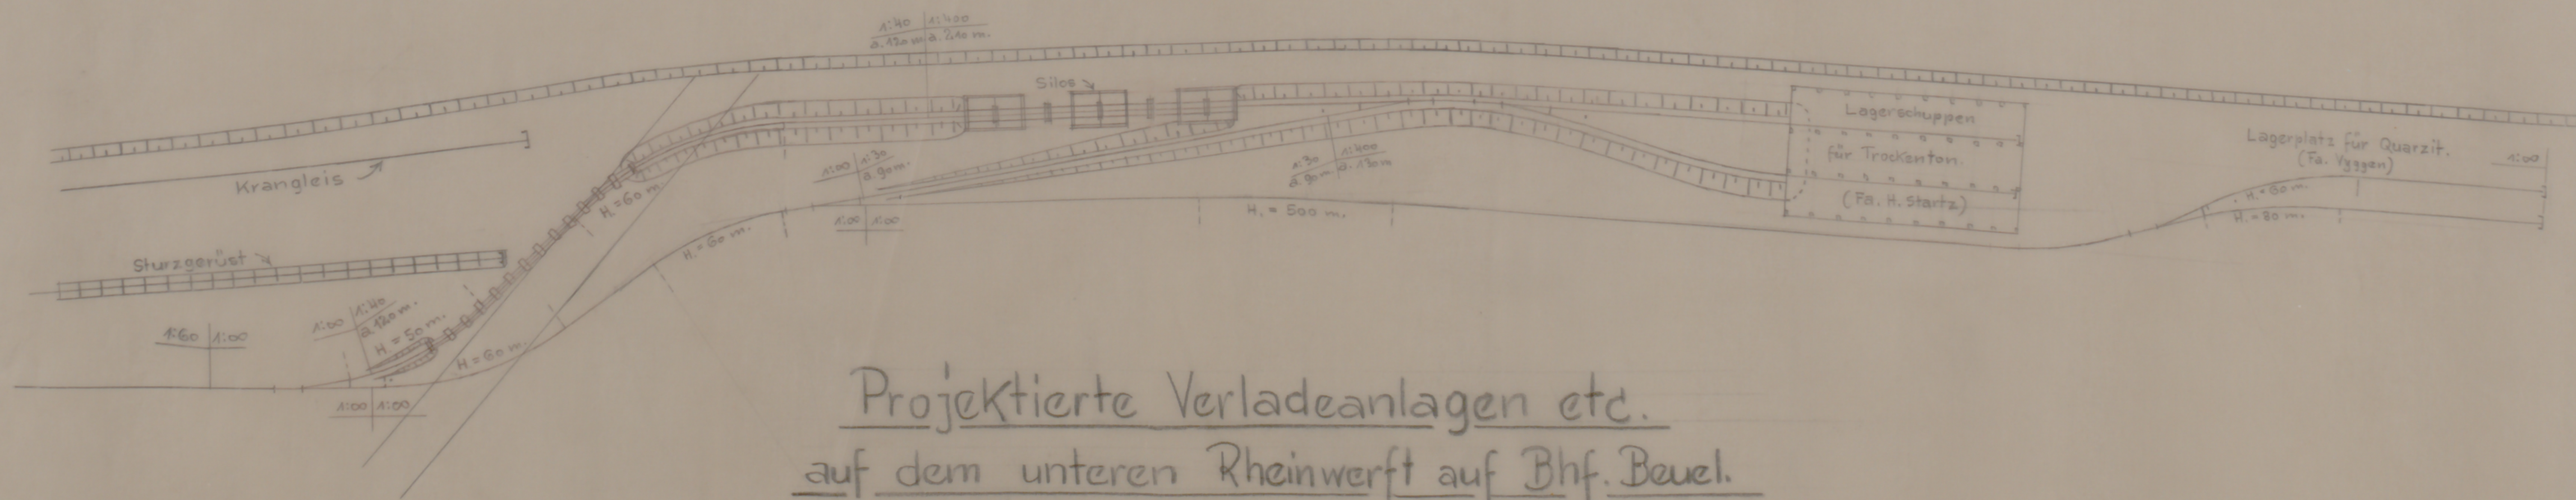

Projektierte Verladeanlagen etc.
auf dem unteren Rheinwerft auf Bhf. Beuel.

M. 1:1000.

Beuel, im Mai 1938.

B.

488 1253 VL