


Lageplan

über den von der Handelsgesellschaft „Brockel“ G.m.b.H. in Felderhoferbrücke

—proj. Gleisanschluss an die Tröbischer Eisenbahn.—

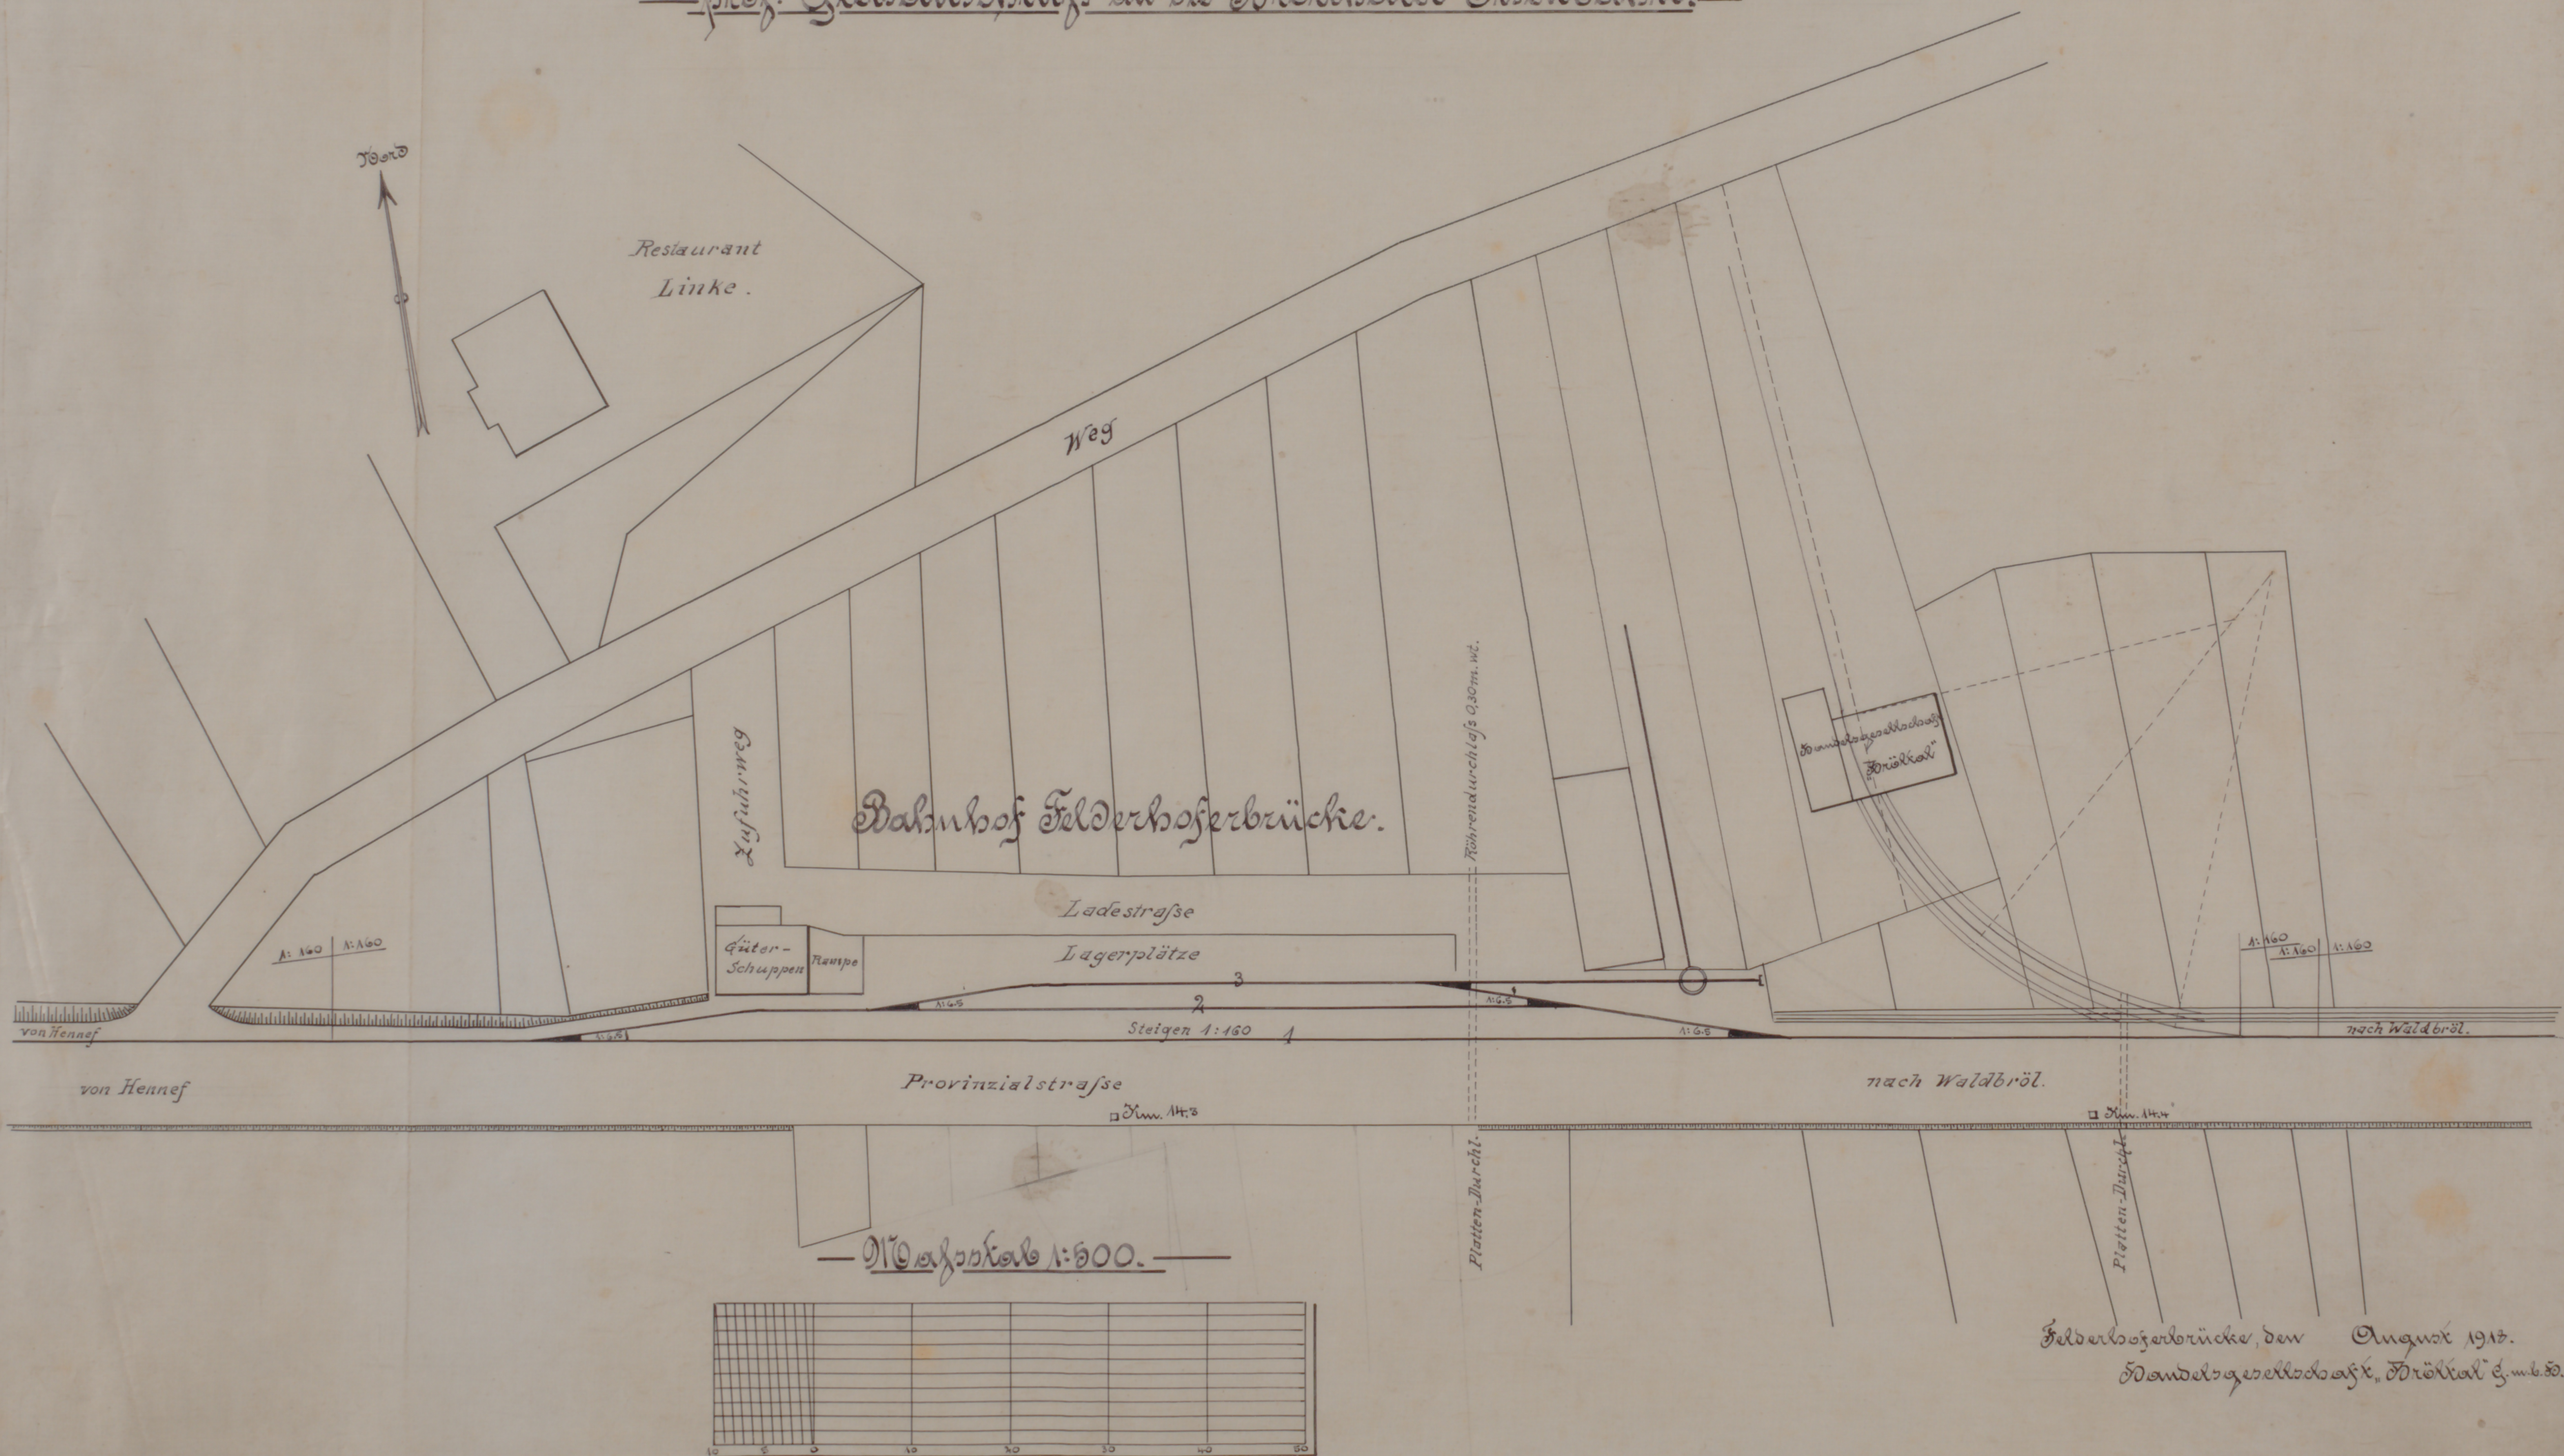

Felderbögenbrücke, den August 1917.
Handelsgesellschaft, Dröckel G.m.b.H.

