Rhein - Sieg Eisenbahn - A.-G.

Lageplan

betr. Gleisveränderungen auf dem Bahnhof Waldbröl.

Gem. Waldbröl Flur 17.

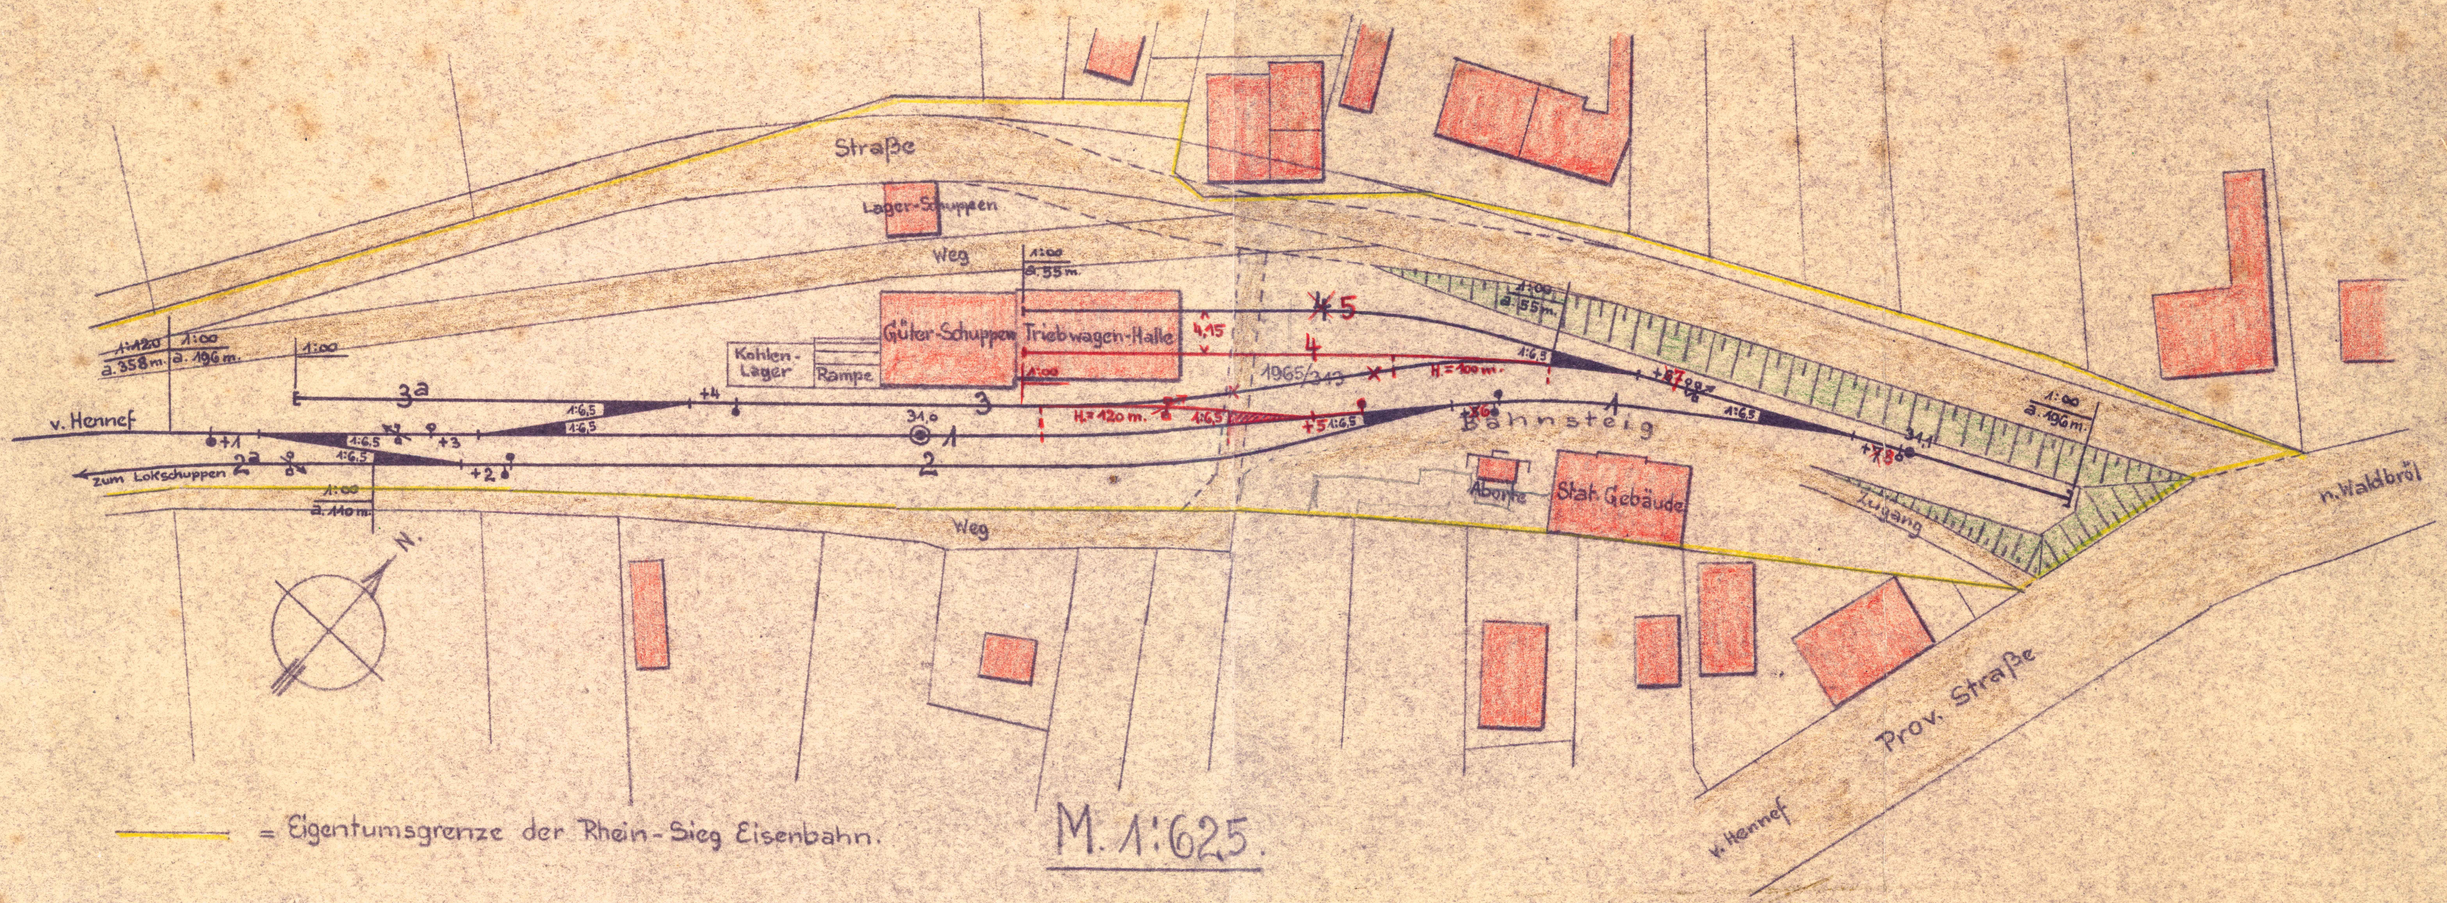

——— = Eigentumsgrenze der Rhein-Sieg Eisenbahn.

M. 1:625.

Beuel, im Nov. 1940.