


Friedhofskapelle in Jüßtruberg

Querschnitt

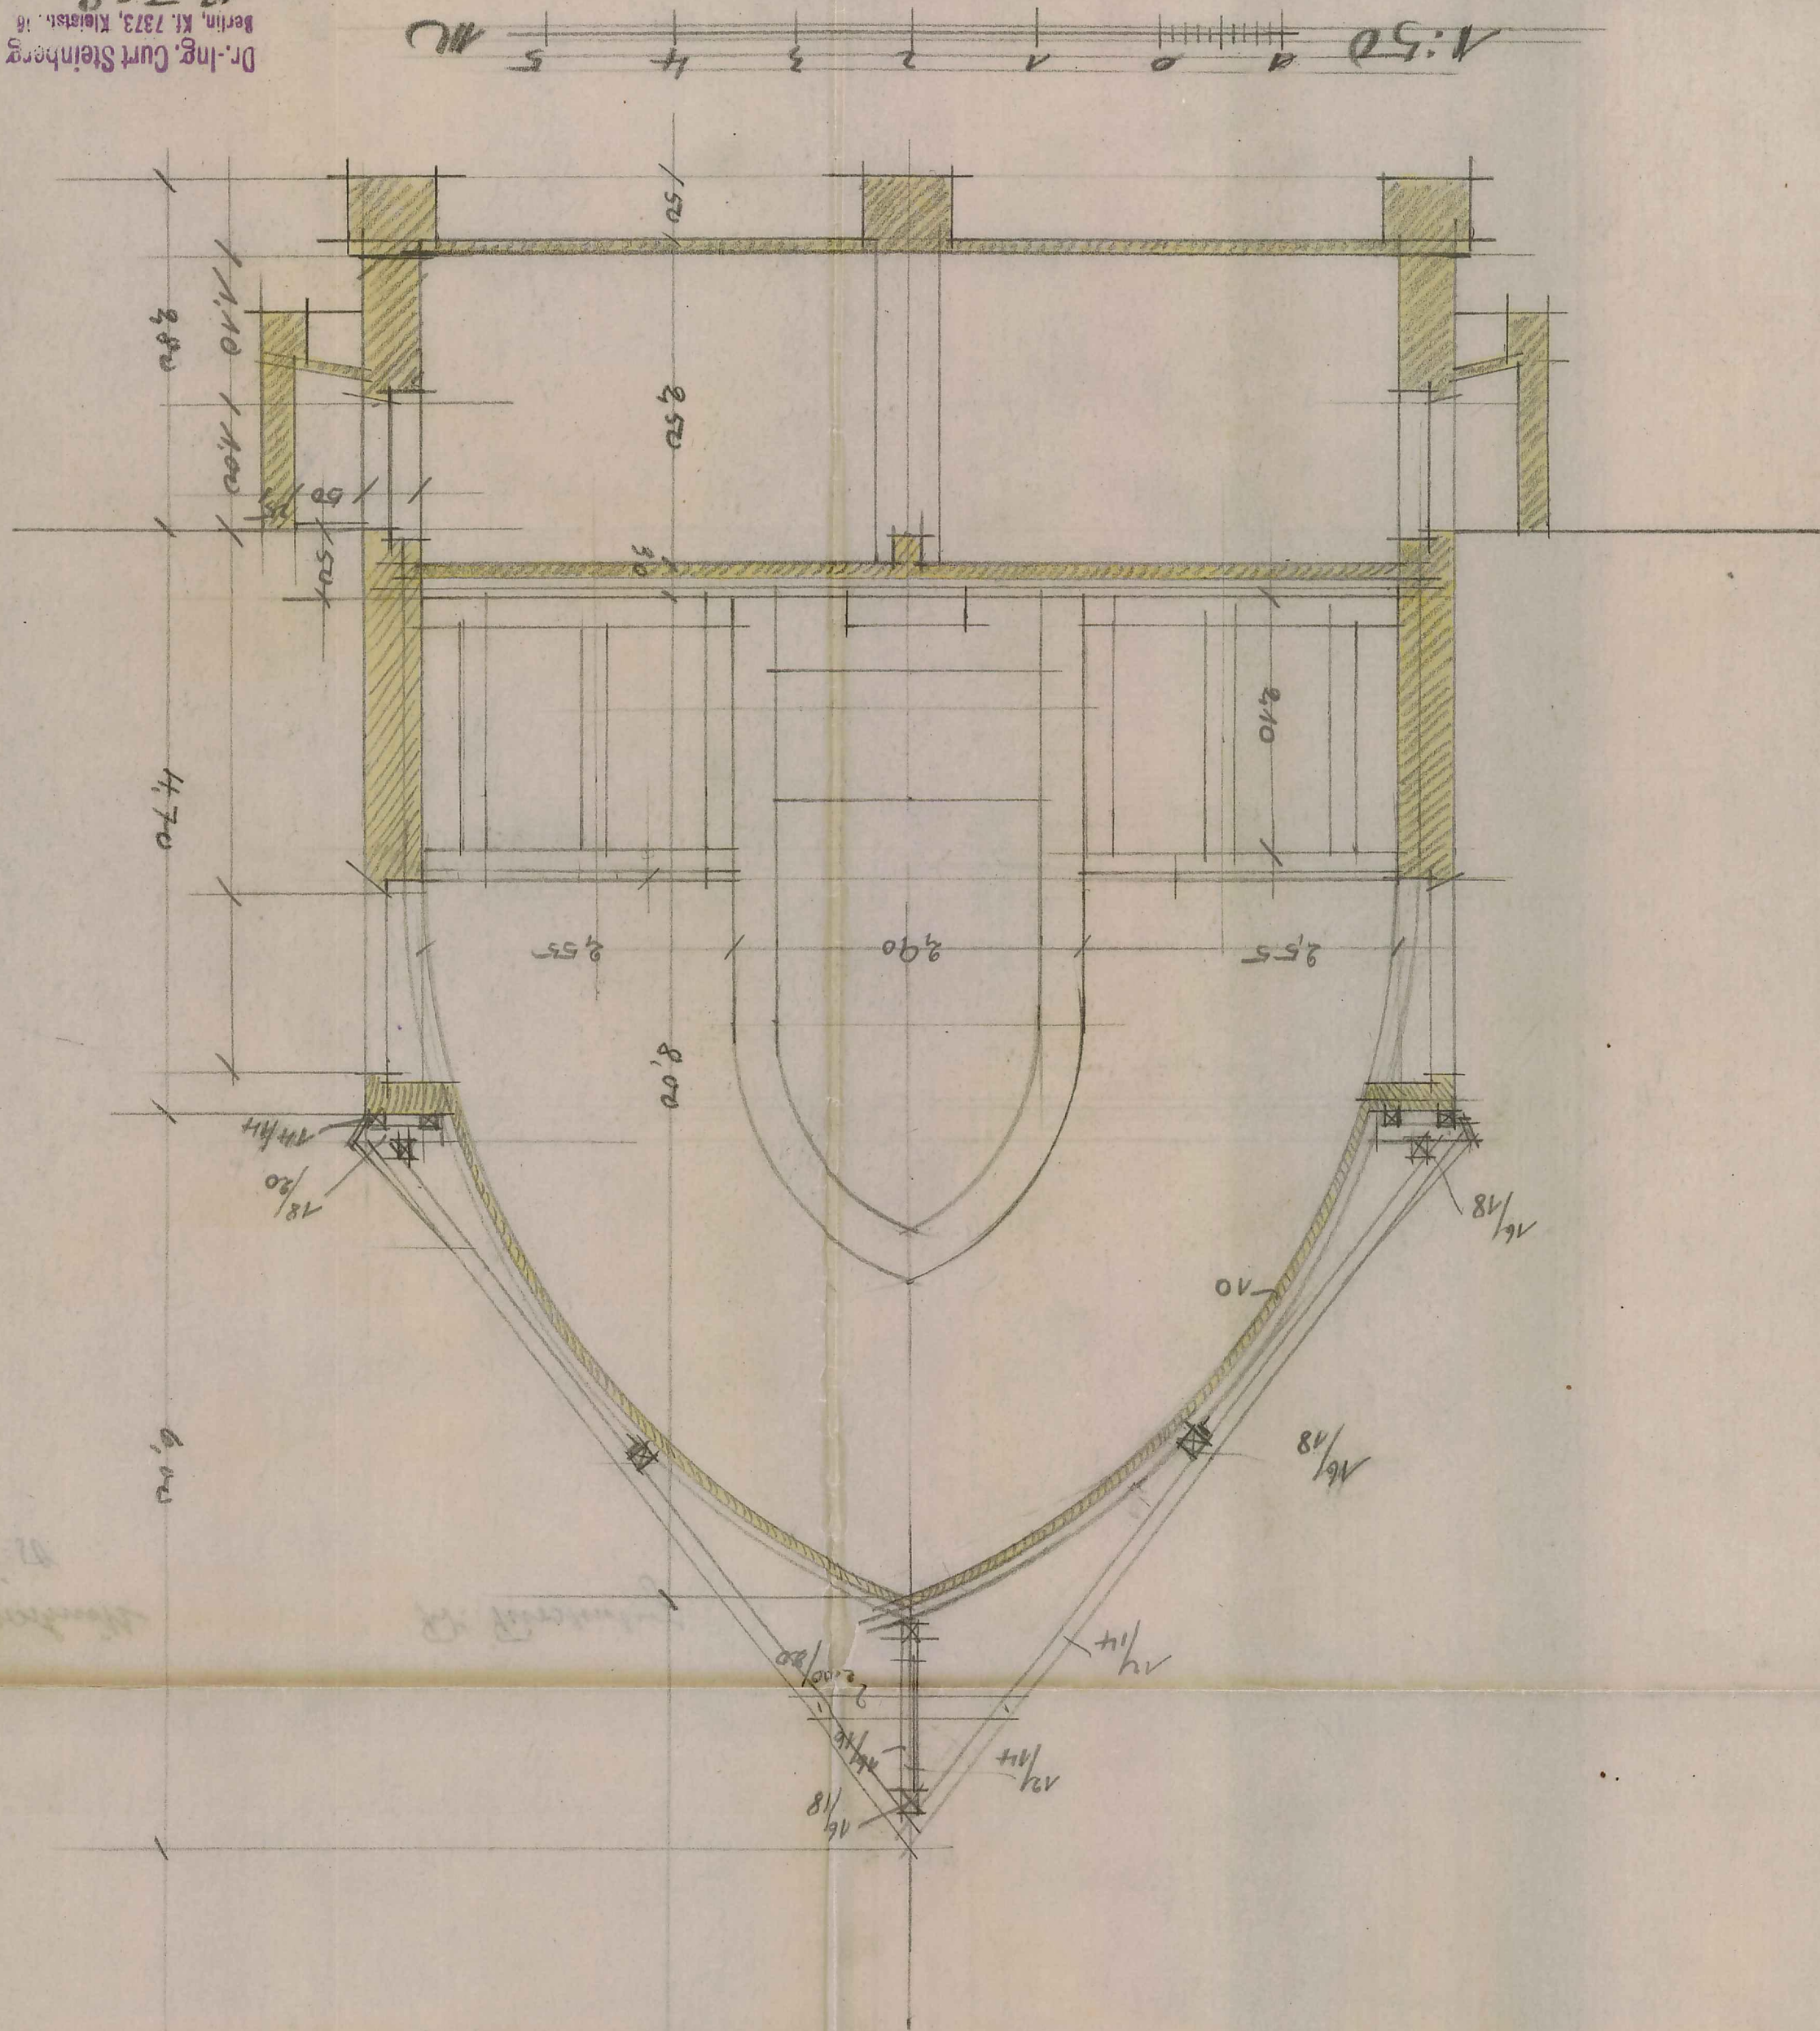

Jüßtruberg d. Baugesam.
 Bauplan d. Baugesam.
 Baugesam. Jüßtruberg