


Normal Profil der Heisterbacher Thalbahn.

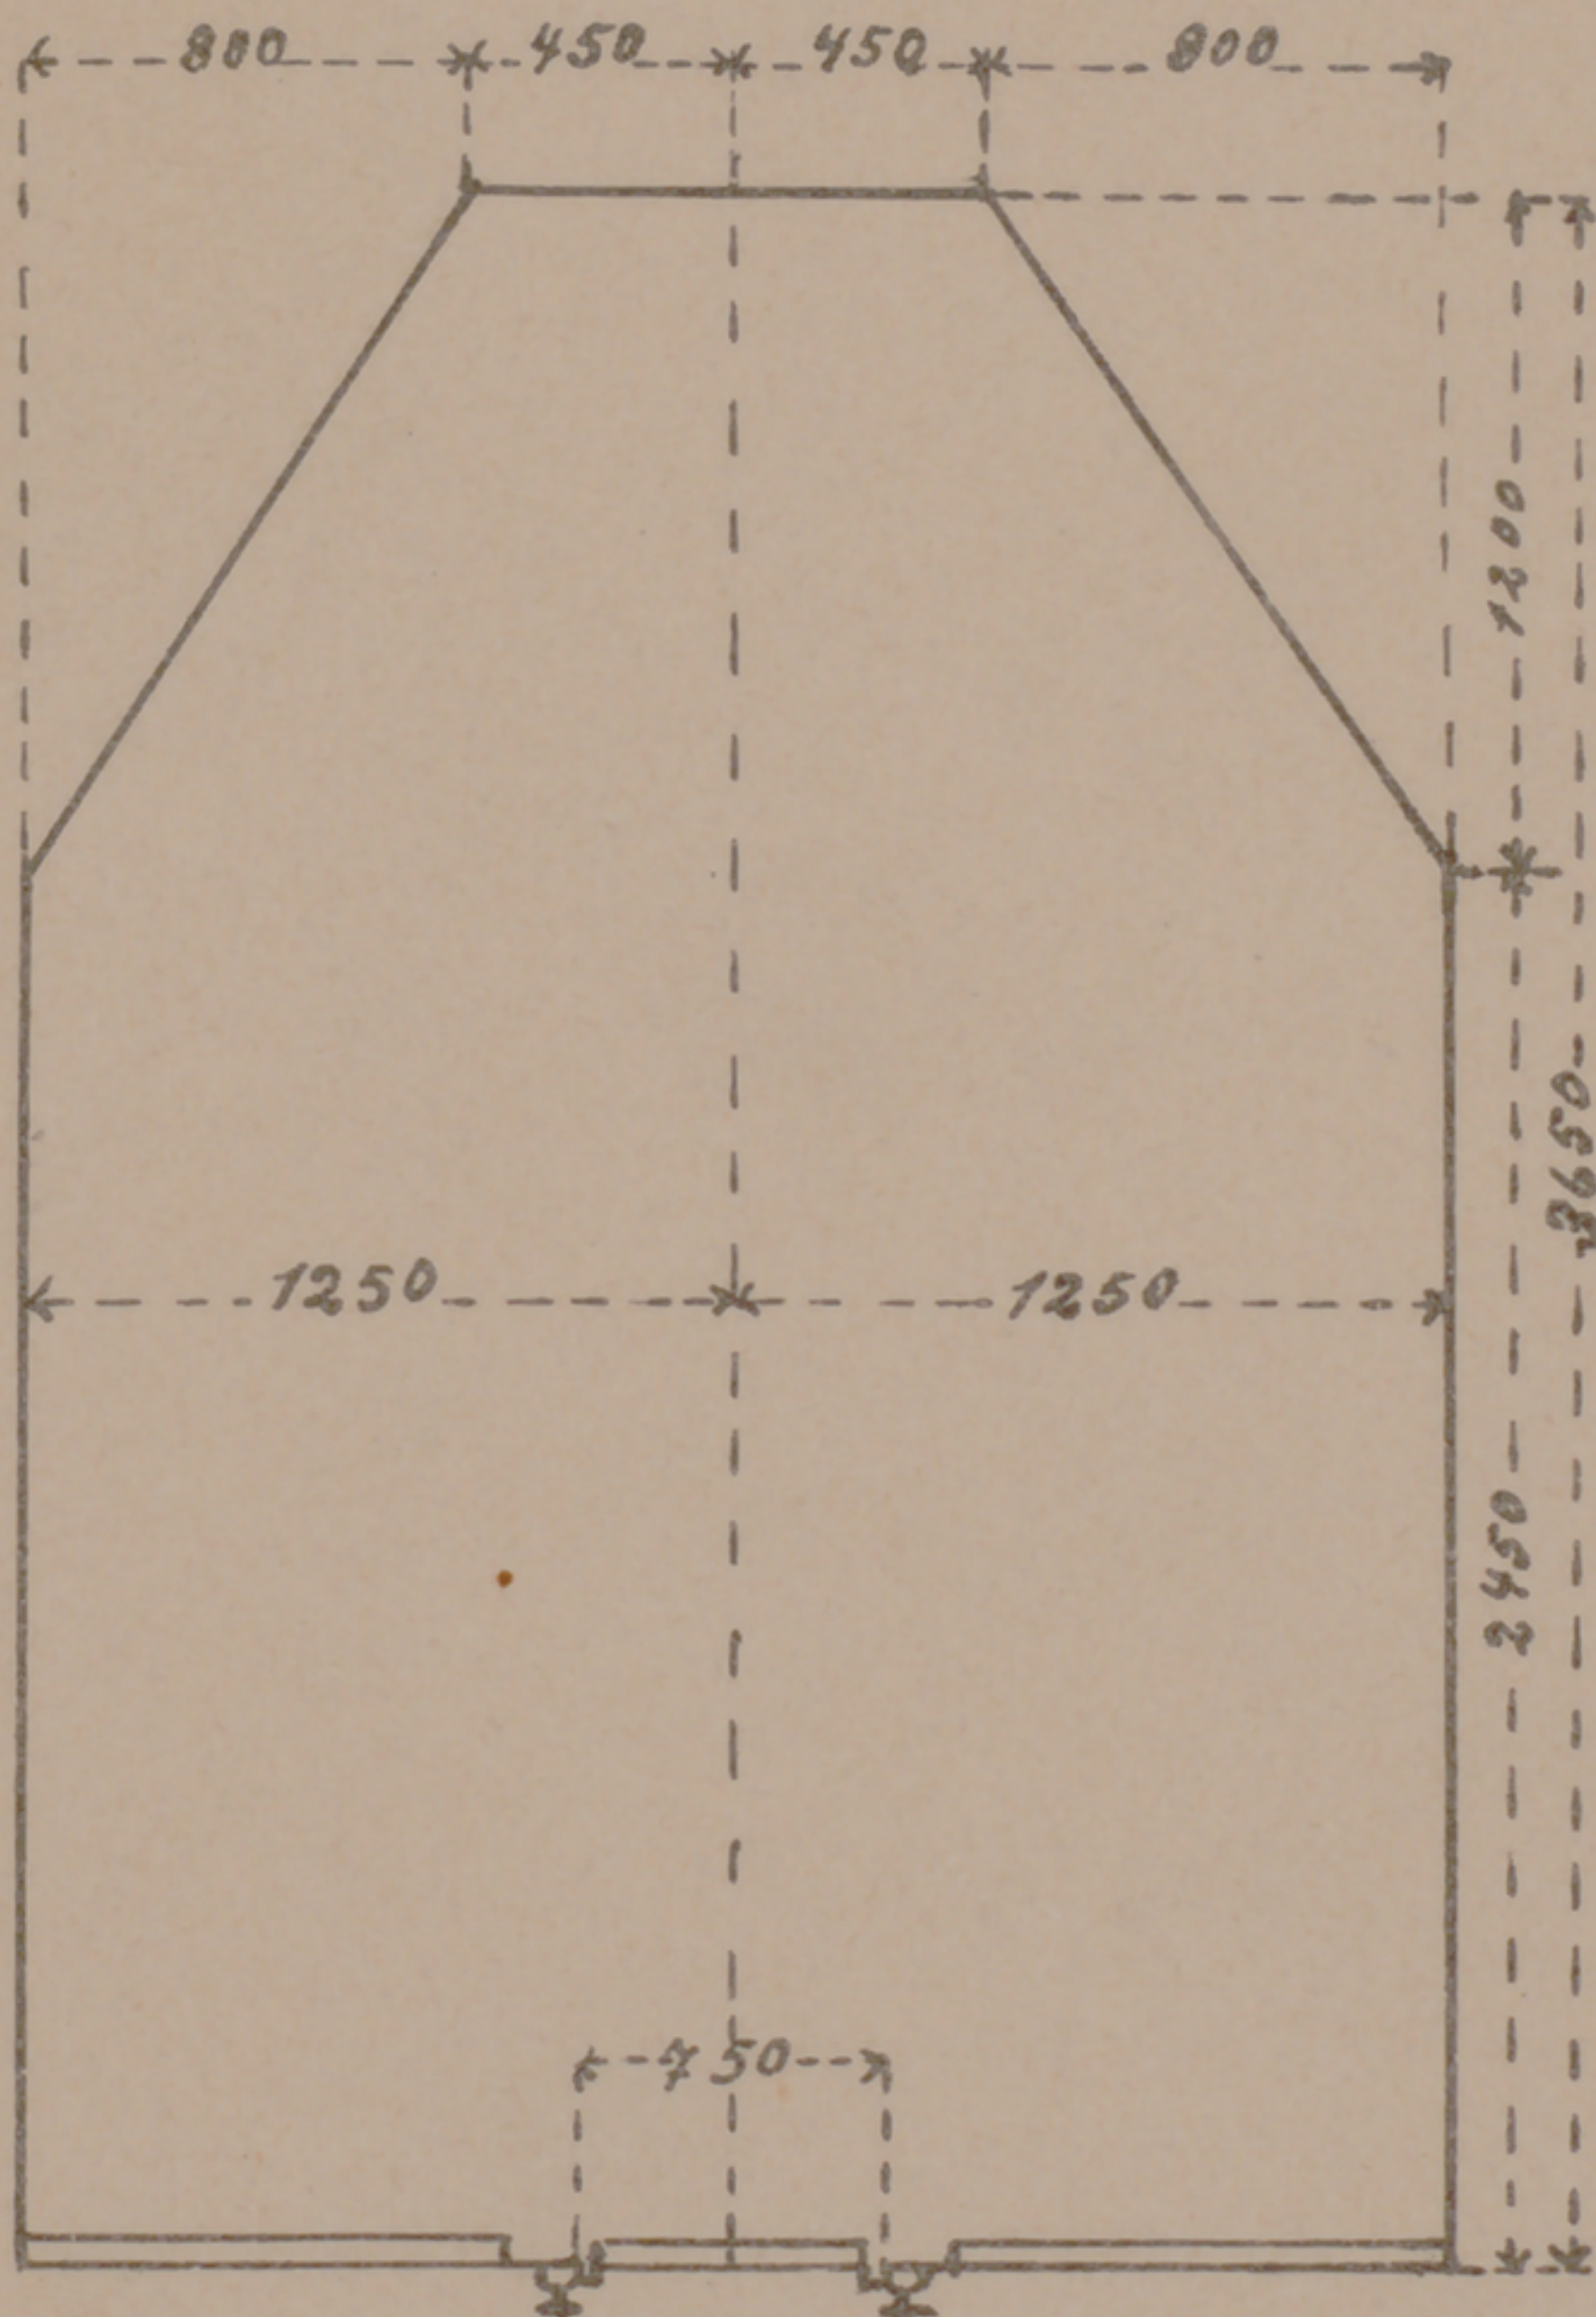

M. 1:30