
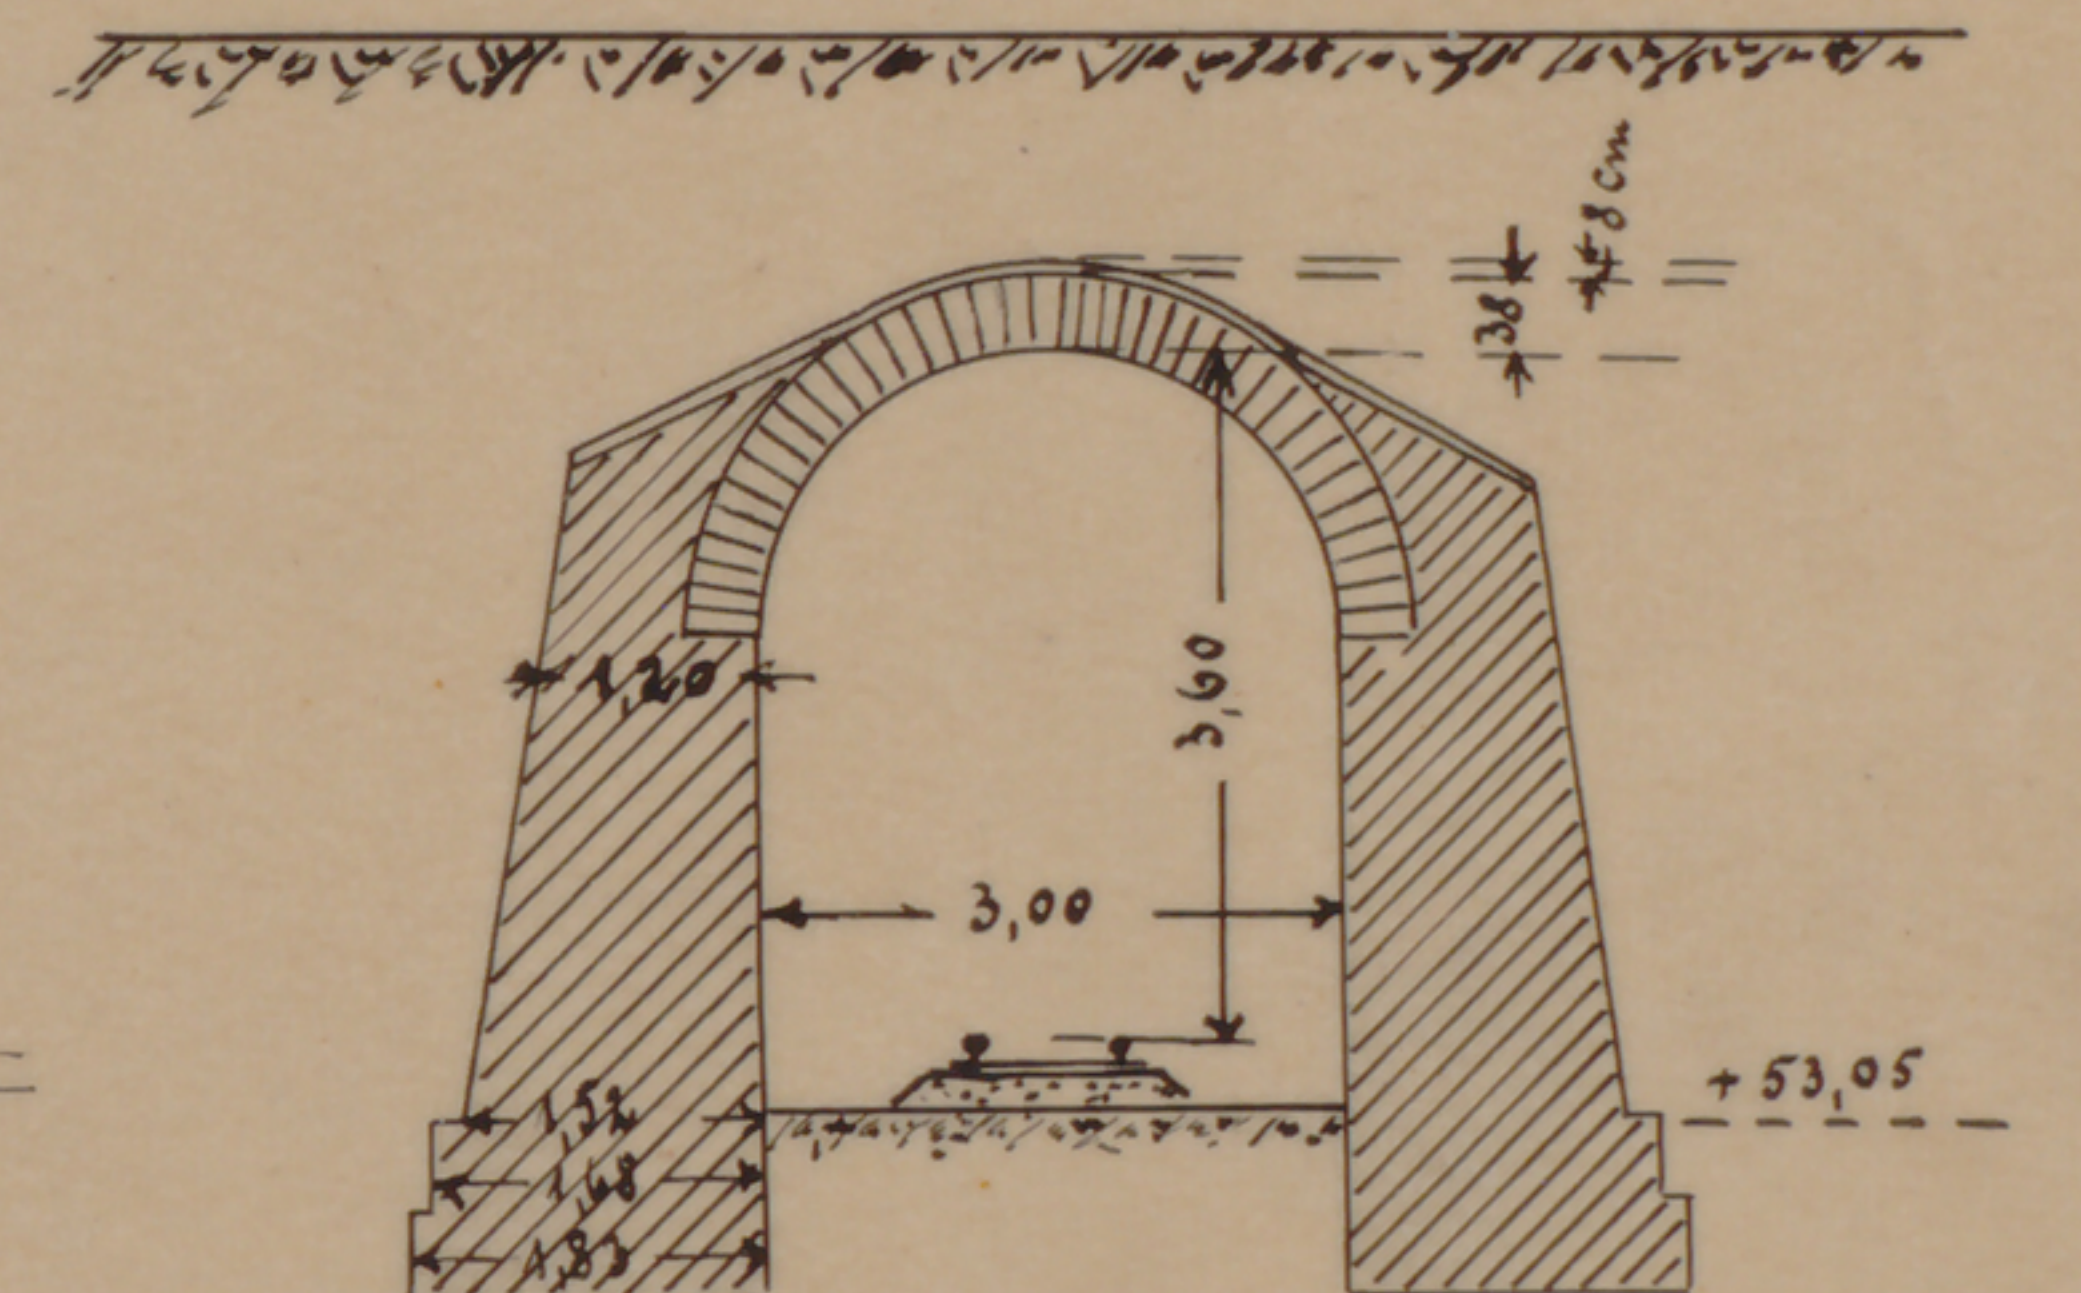


Herstellung eines Anschlußgleises an die Staatsbahn und Höherlegung des über die Strecke Benel - Hennef der Bröltaler Eisenbahn herge- stellten Bauwerkes in km 13,6, für die chem. Fabrik Warquart in Benel.

Längenschnitt.


für die chem. Fabrik Warquart in Benel.

Querschnitt.

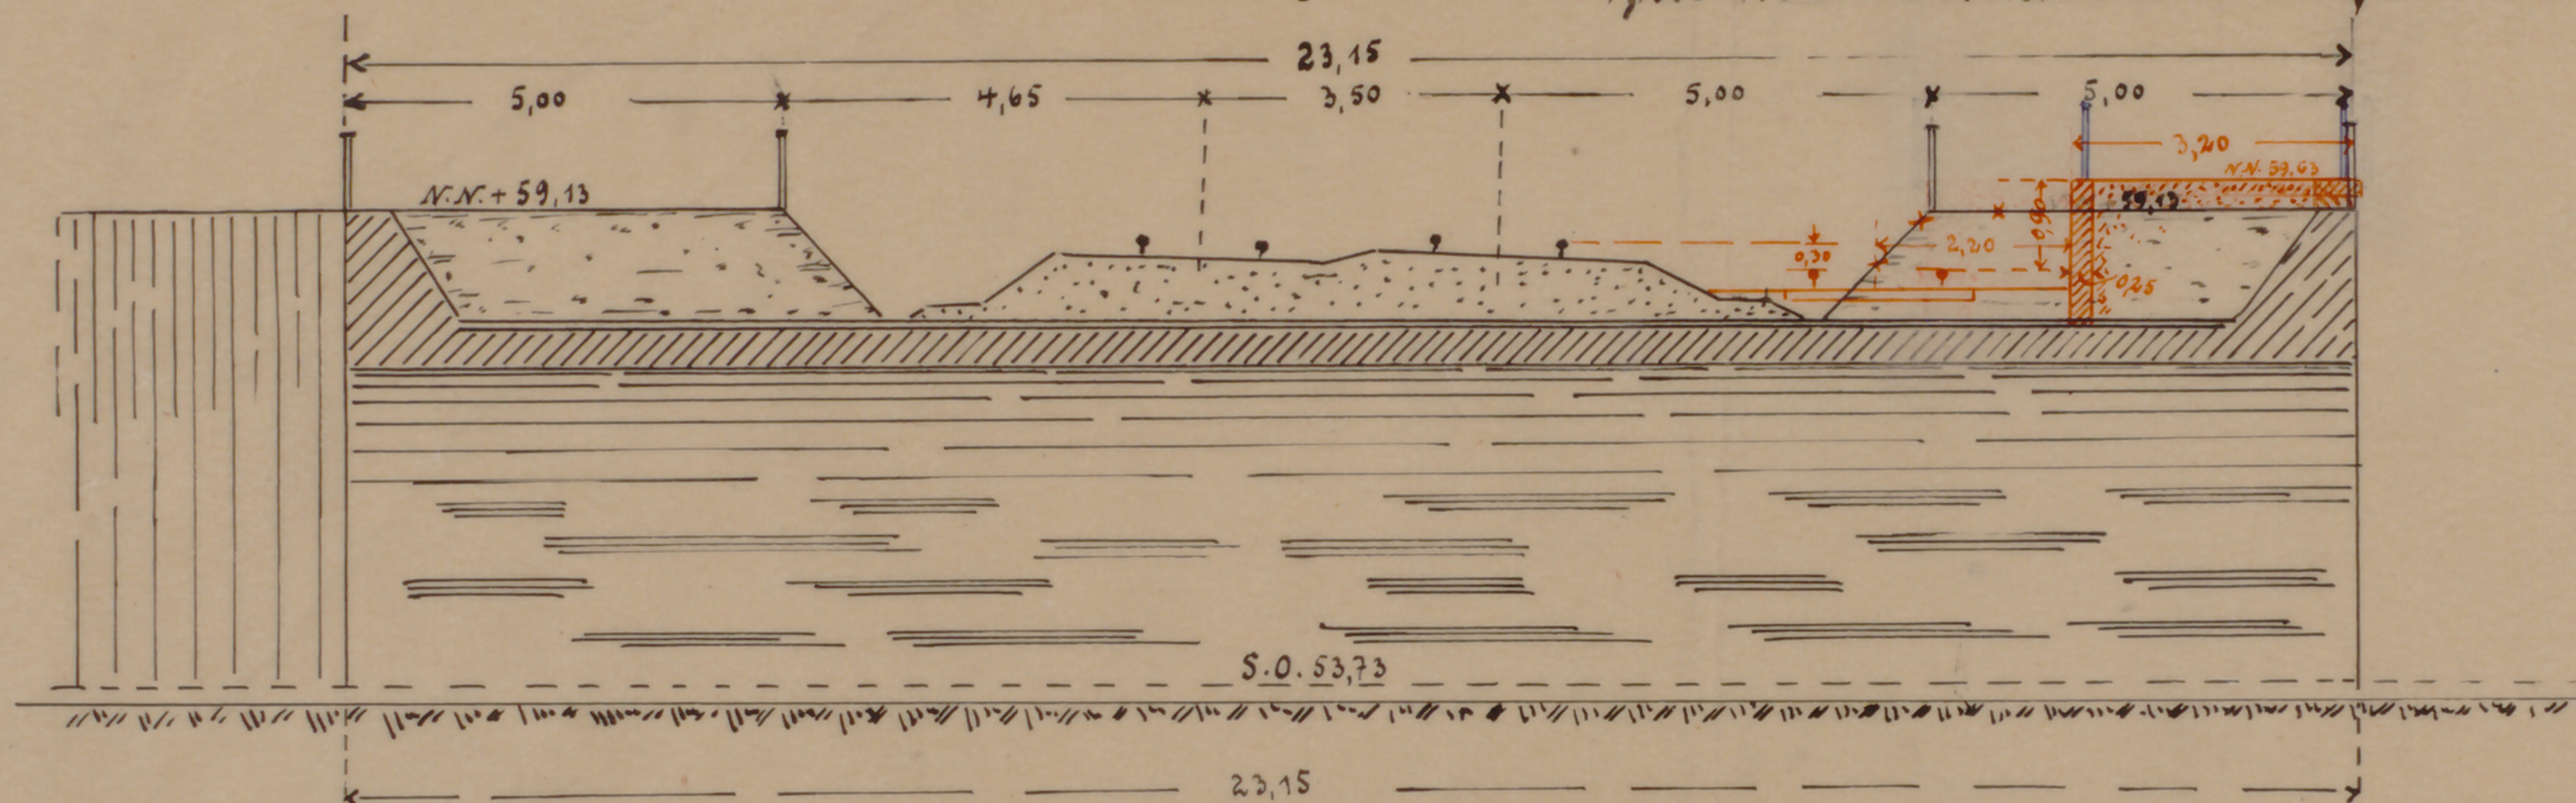


Grundriß.

Maßstab 1:100.

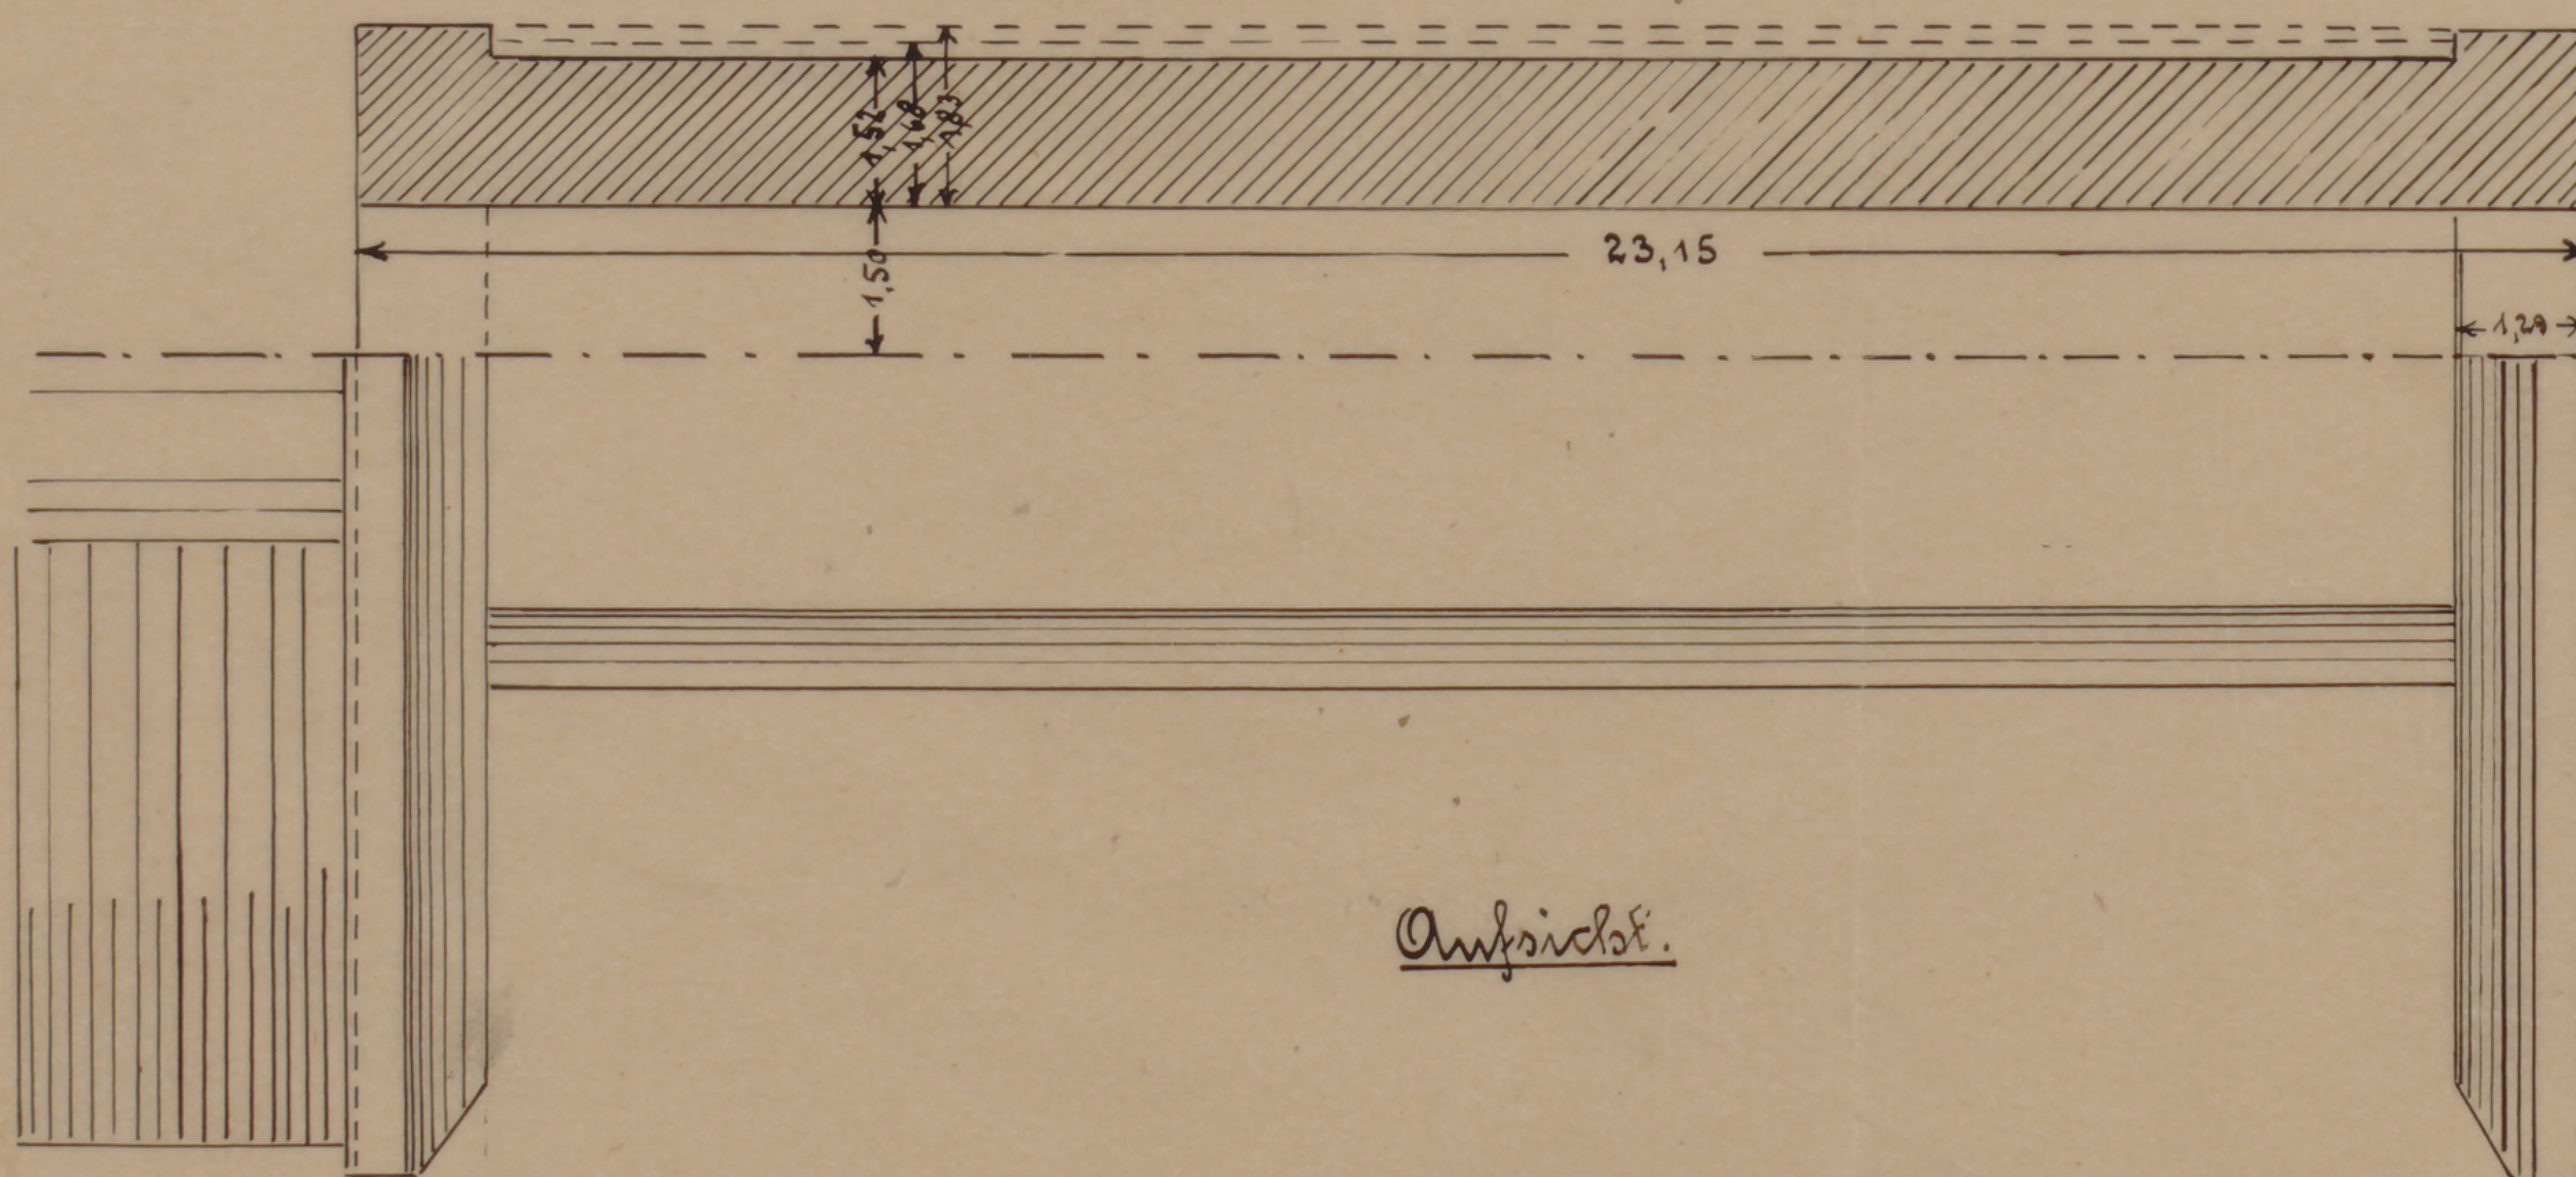

Aufsicht.

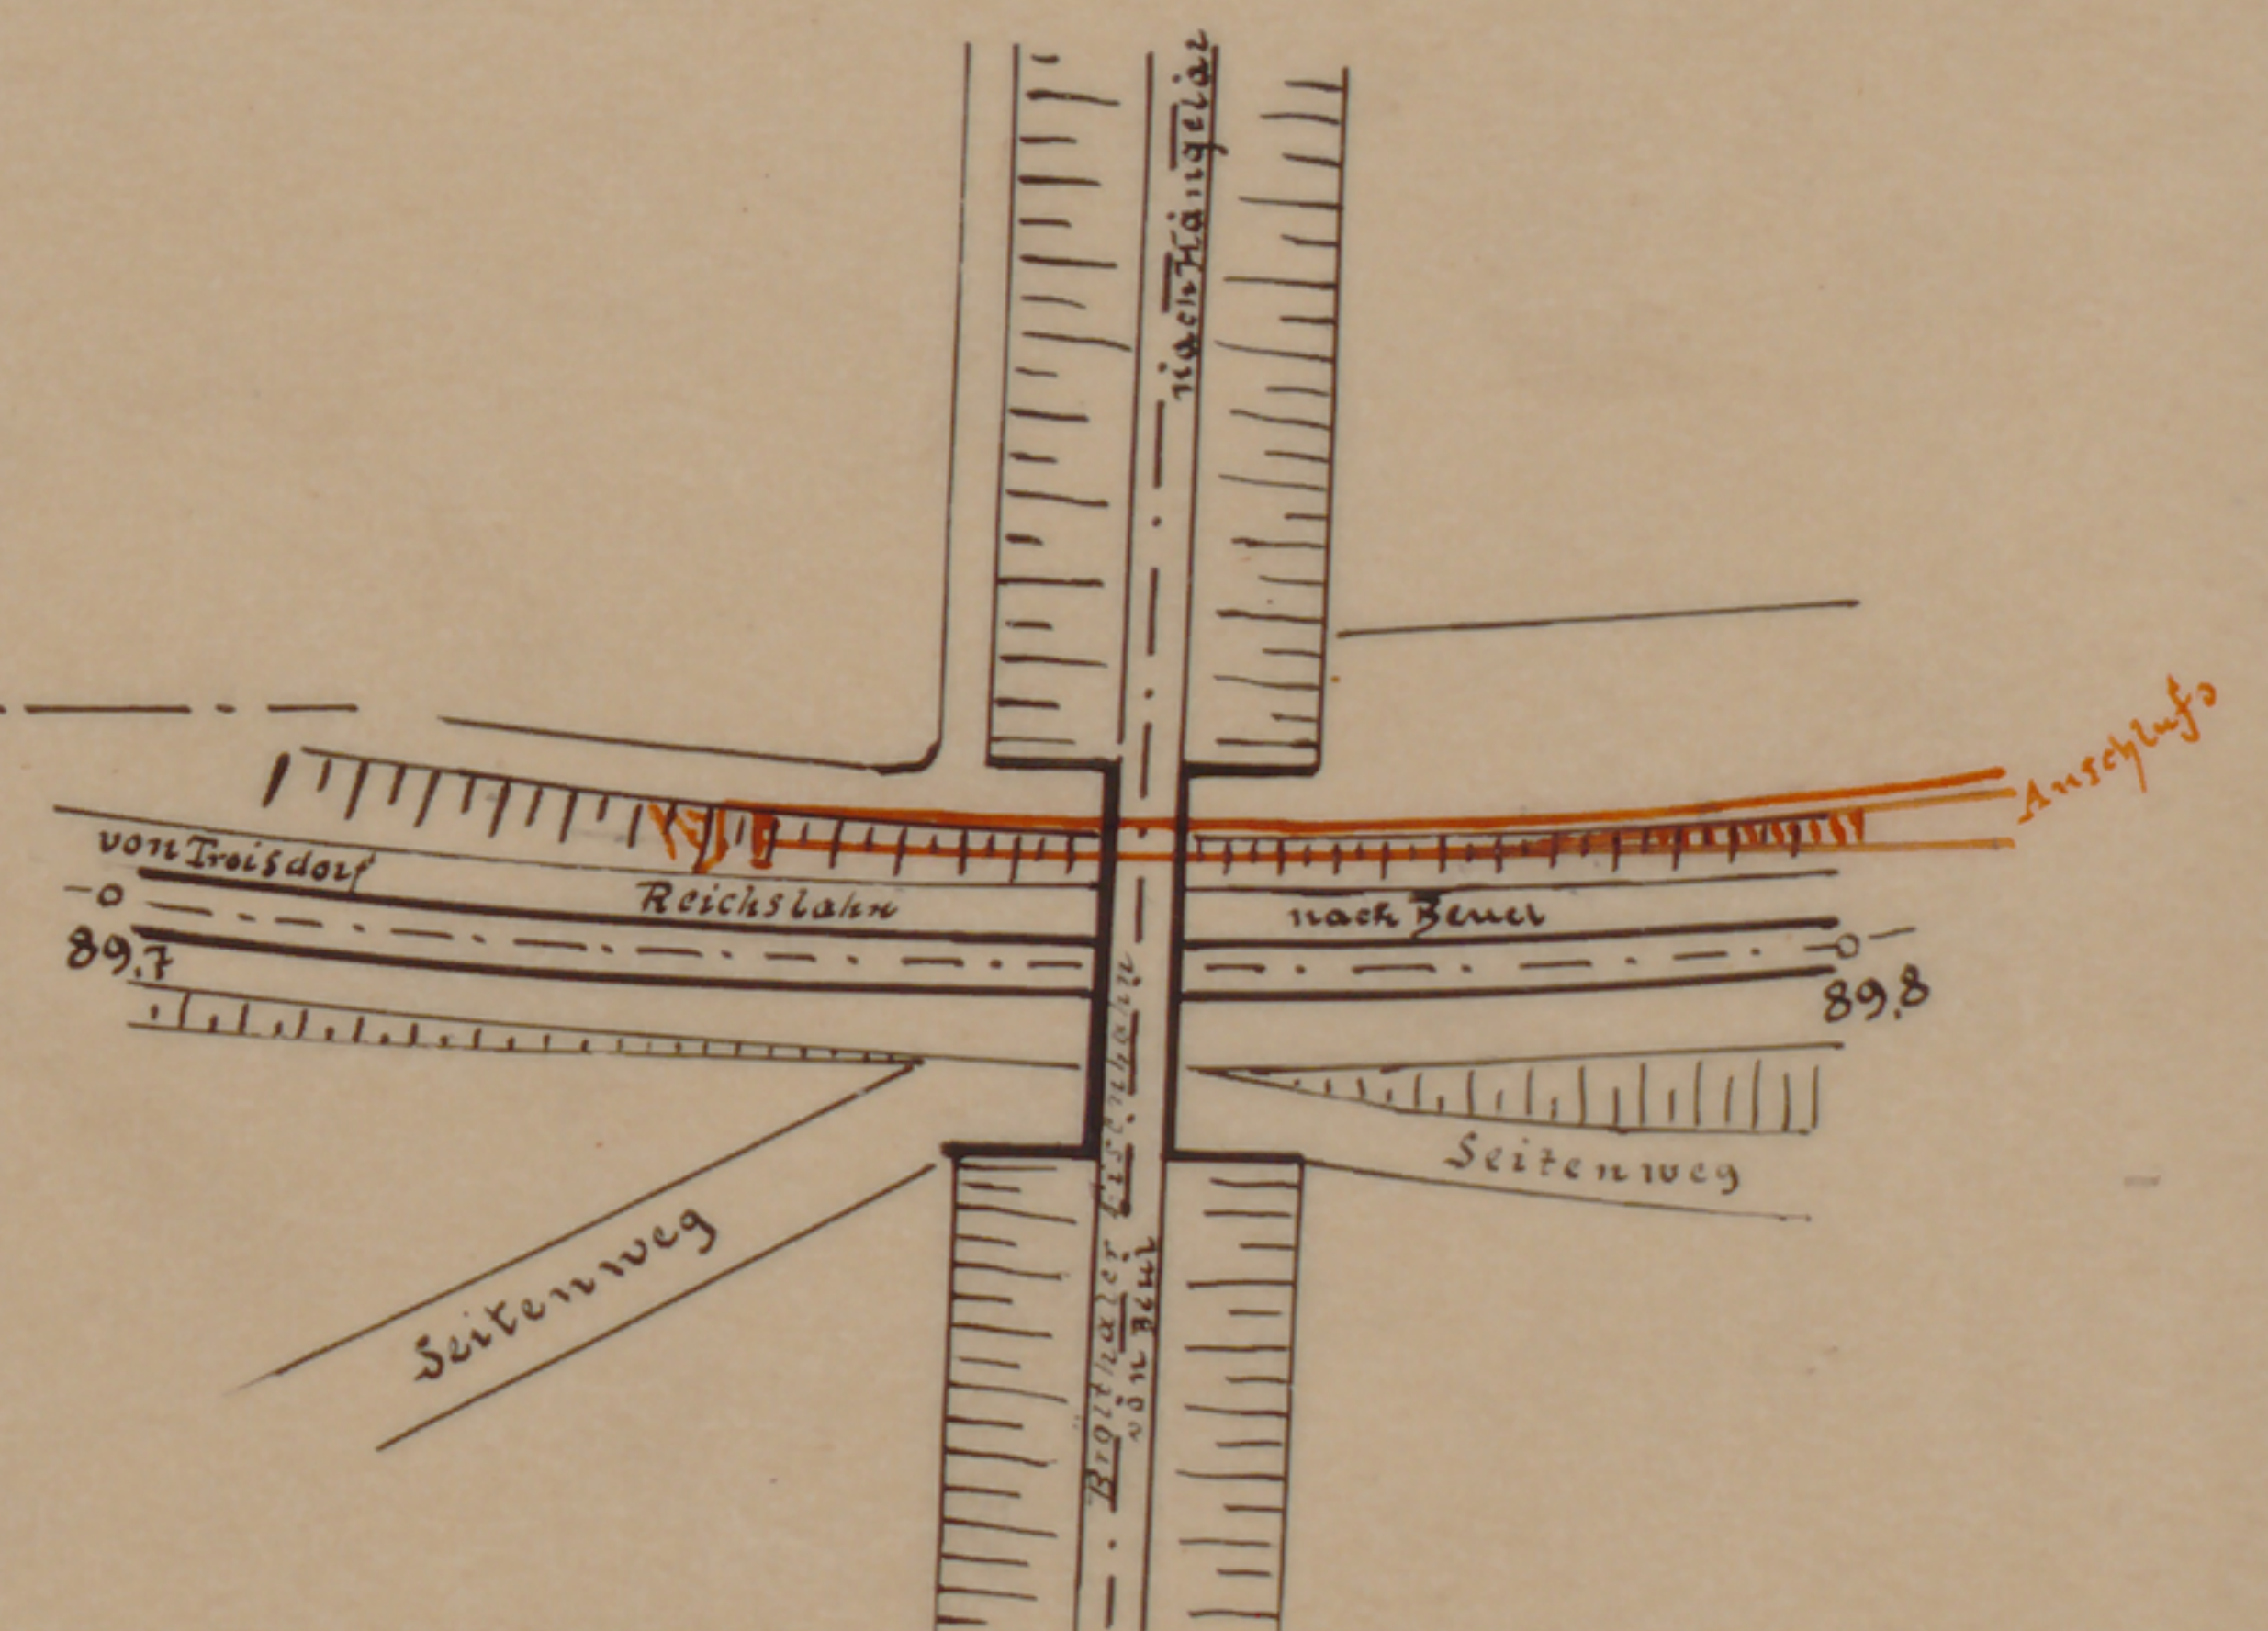

Zum Schreiben vom 17. Juni 1921

Bröltaler Eisenbahn A. G.

Die Direction

W. Meyer