


Rhein-Sieg Eisenbahn - A.-G.

Unterzug (Raum A)

M. 4:20.

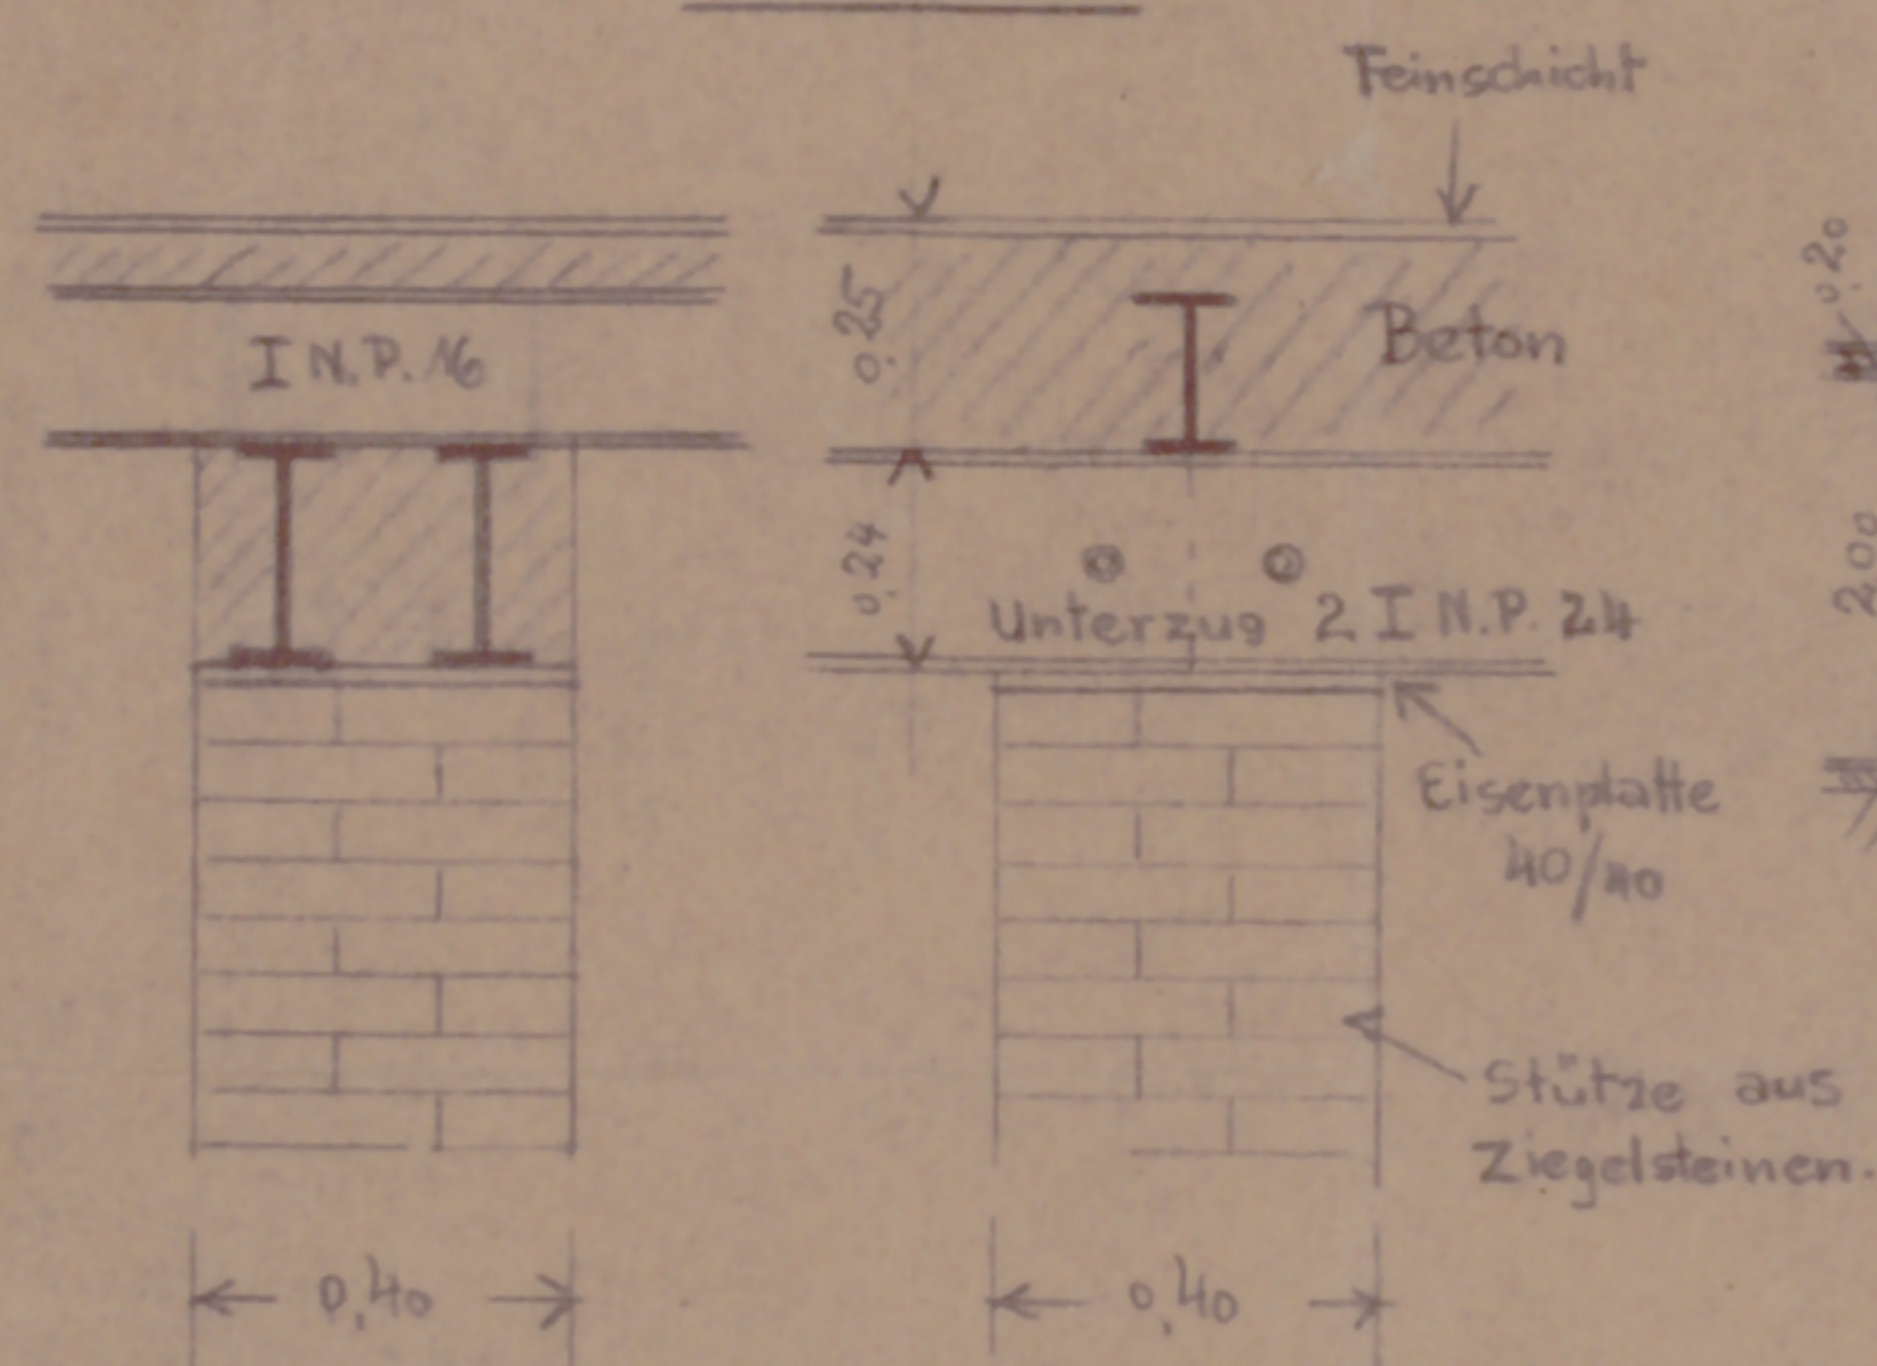


Betr.: Keller

Zwischen den

Autohallen Hennef.

M. 1:100.

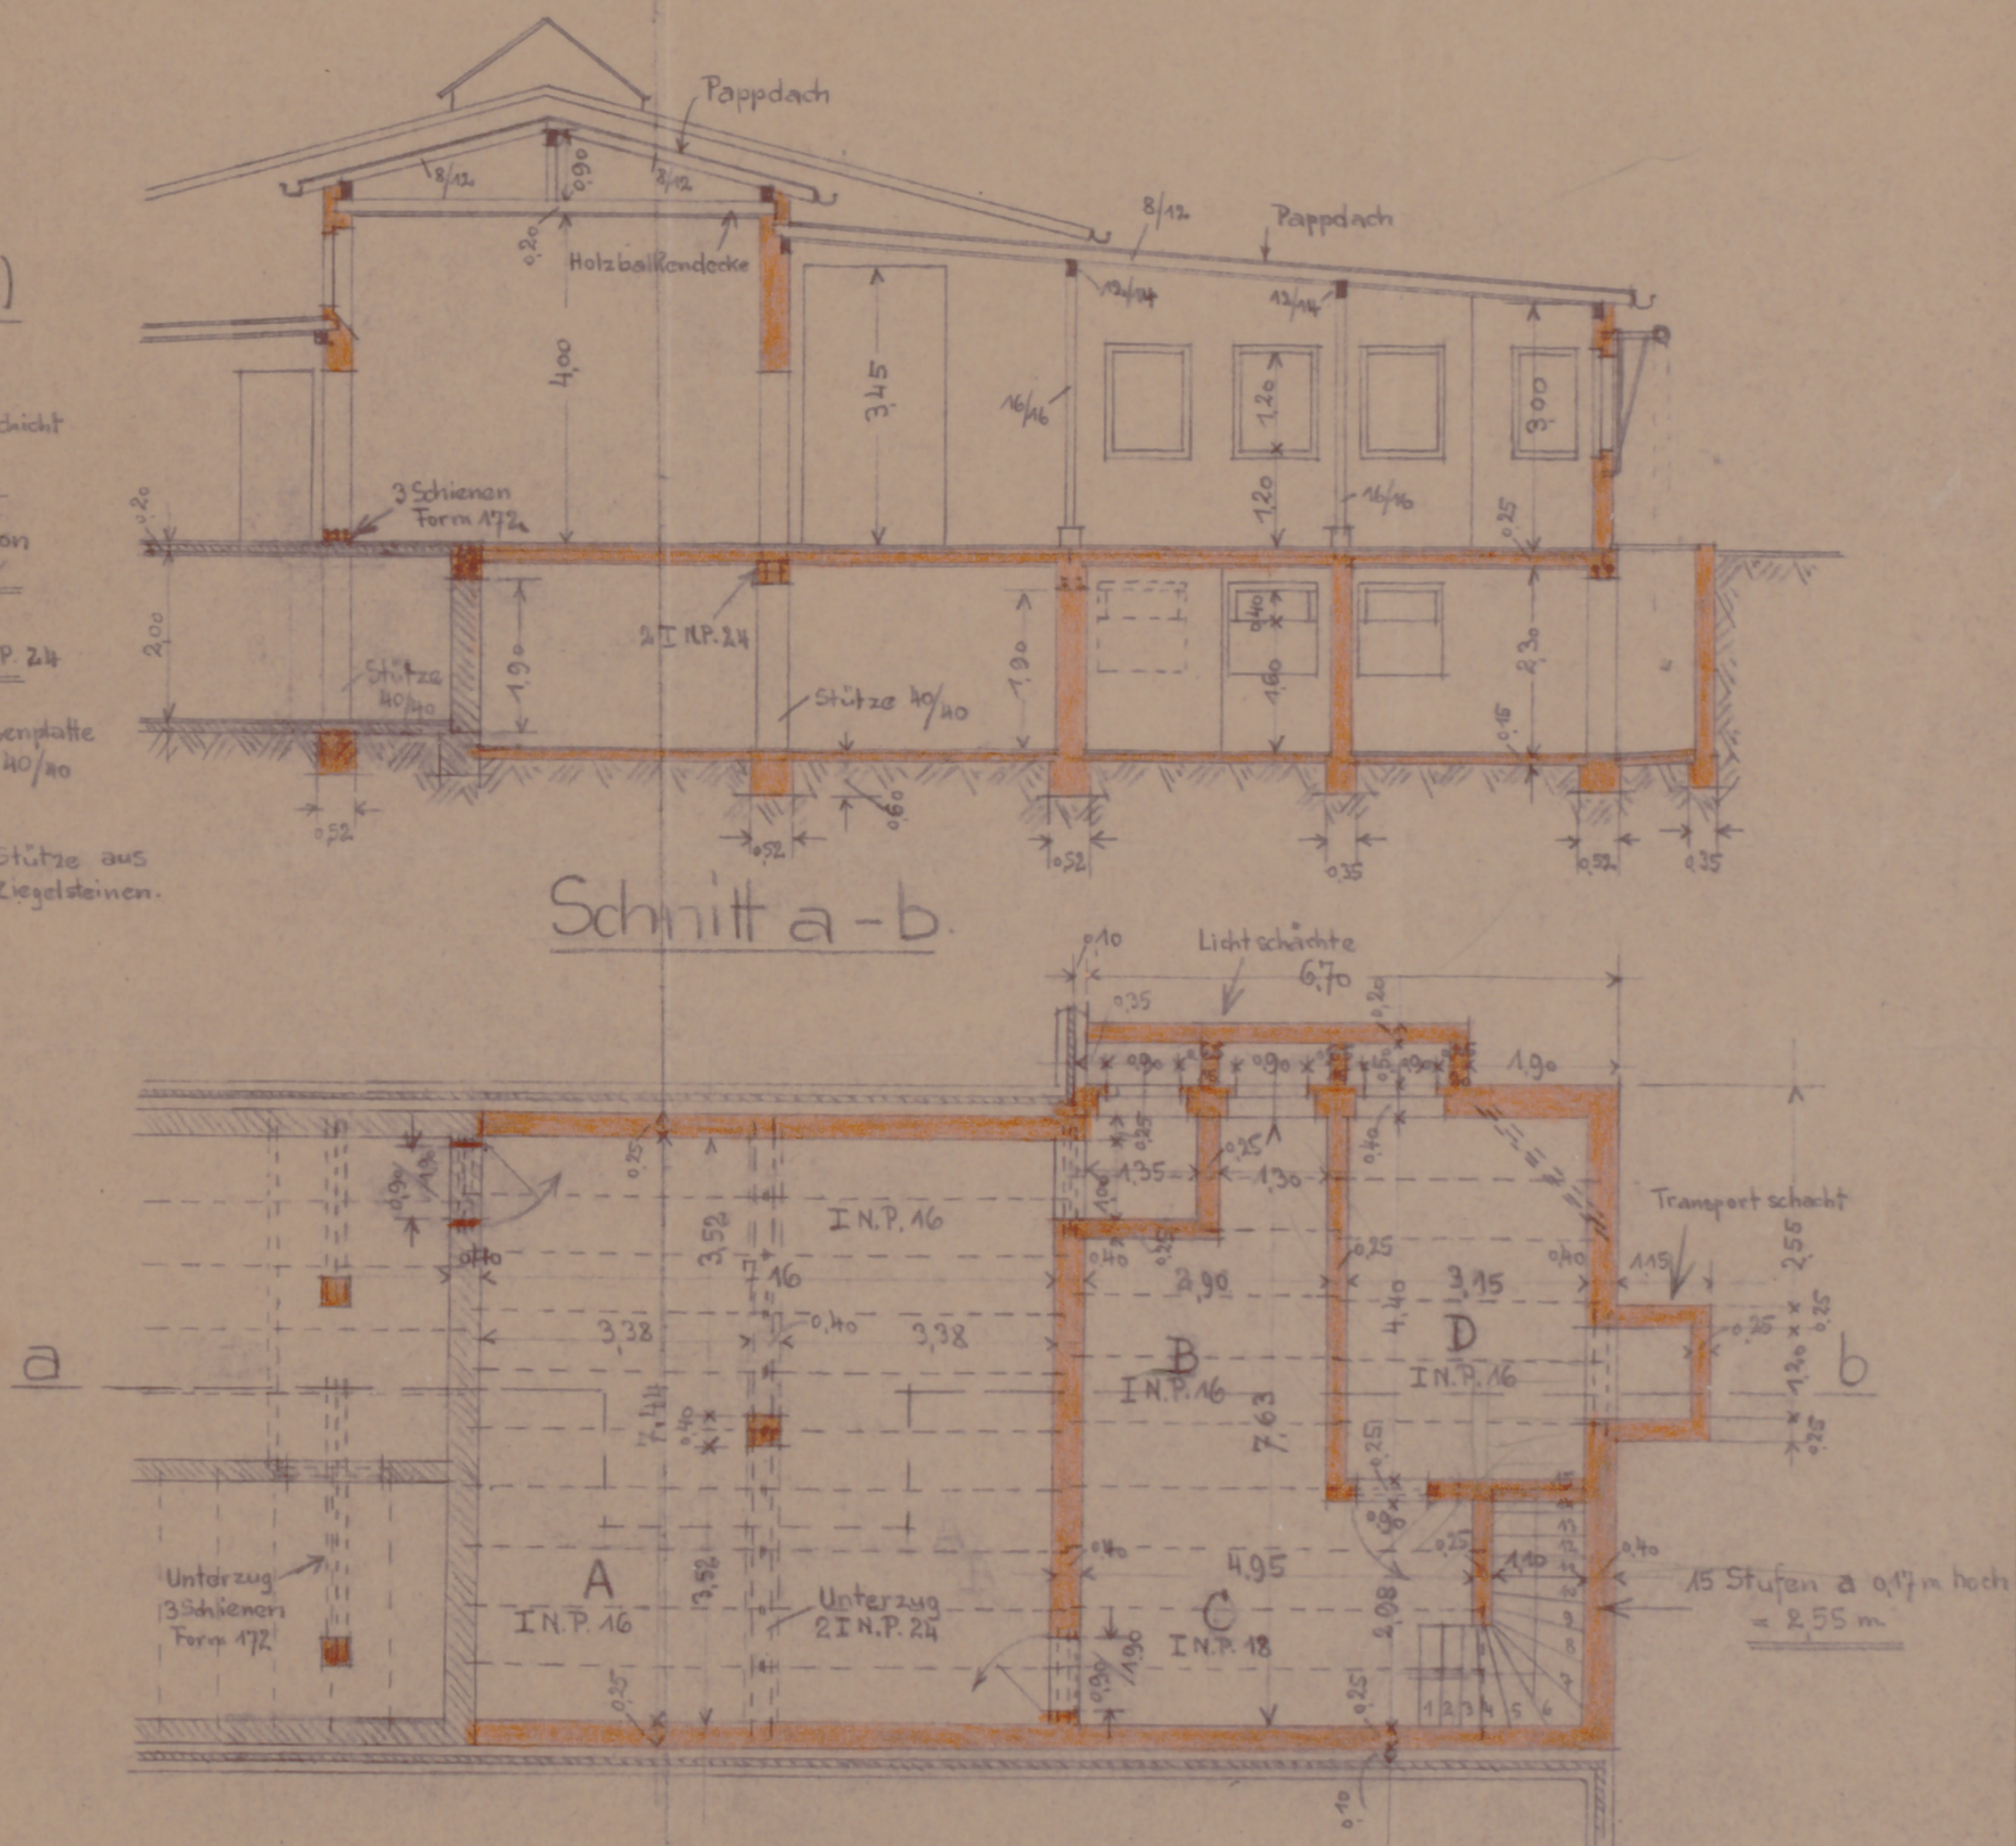

Kellergrundriß.

Beuel, im Juli 1940.