


ITAT-1940

Erweiterung Block = Trinitatis

Feld 26/28

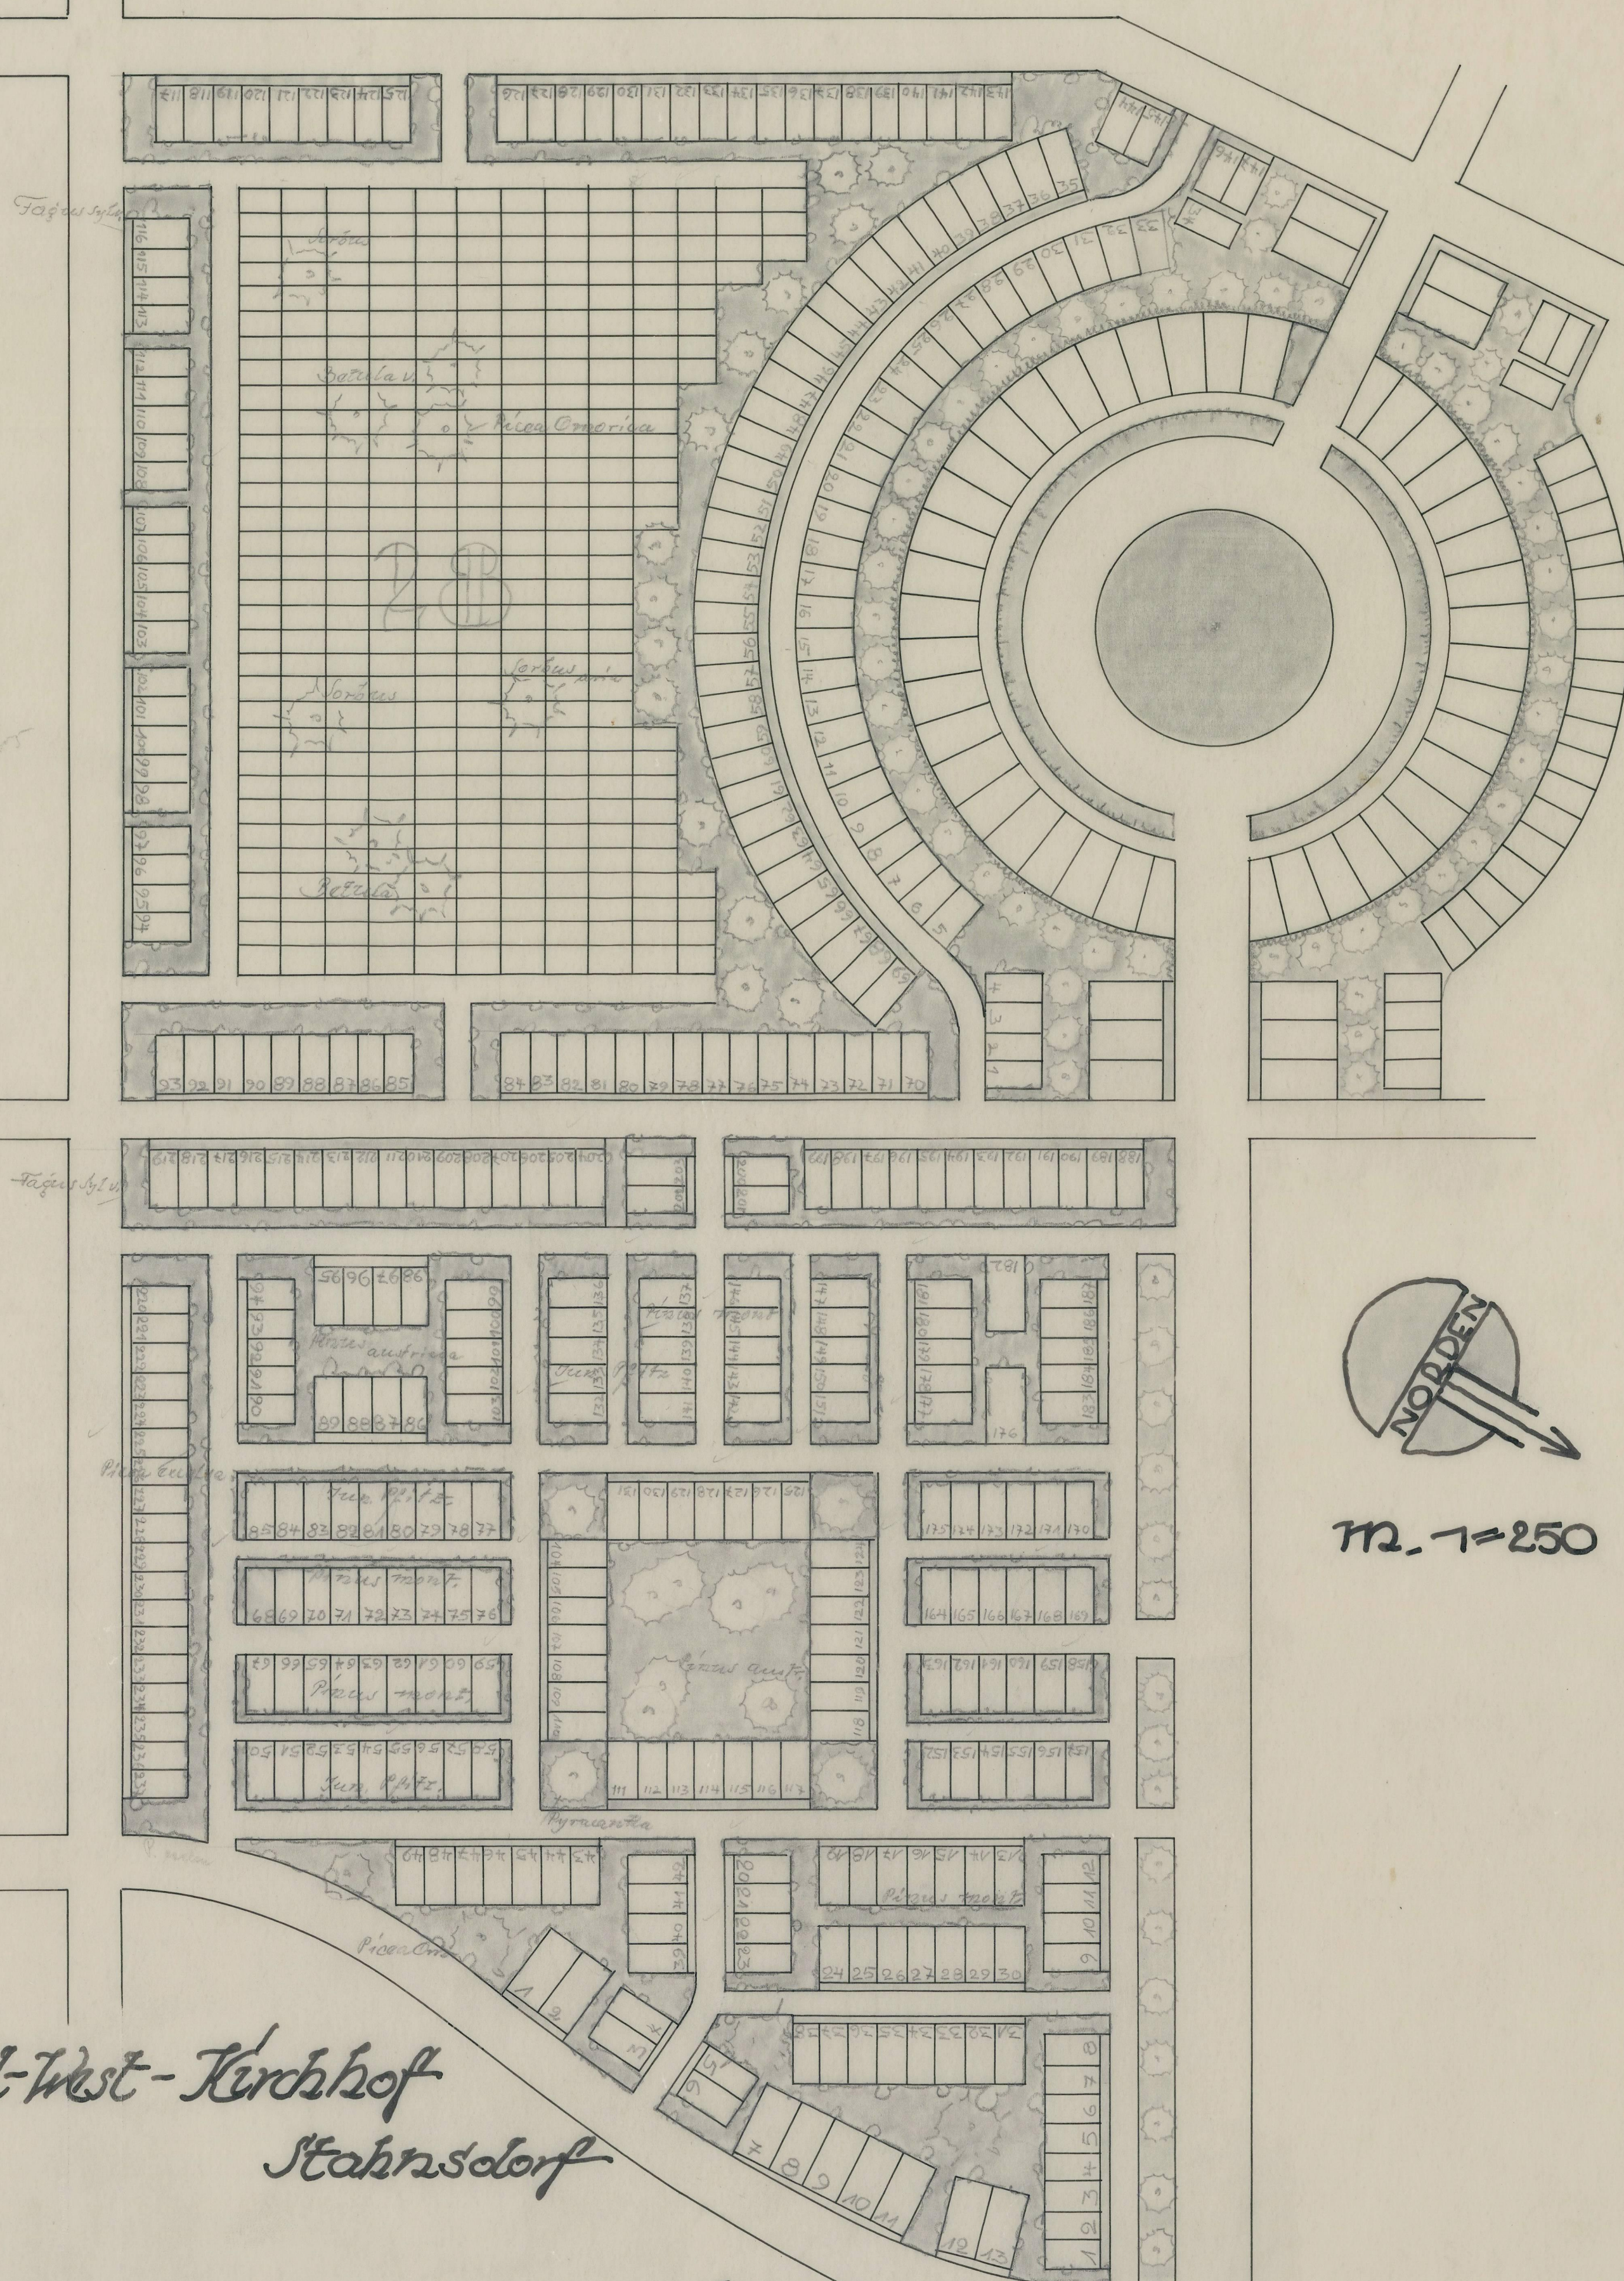

Süd-West-Kirchhof
Stahnsdorf

Gartenamtsleiter