


*Heute 2. März 1931*

*ungültig!*

*A*

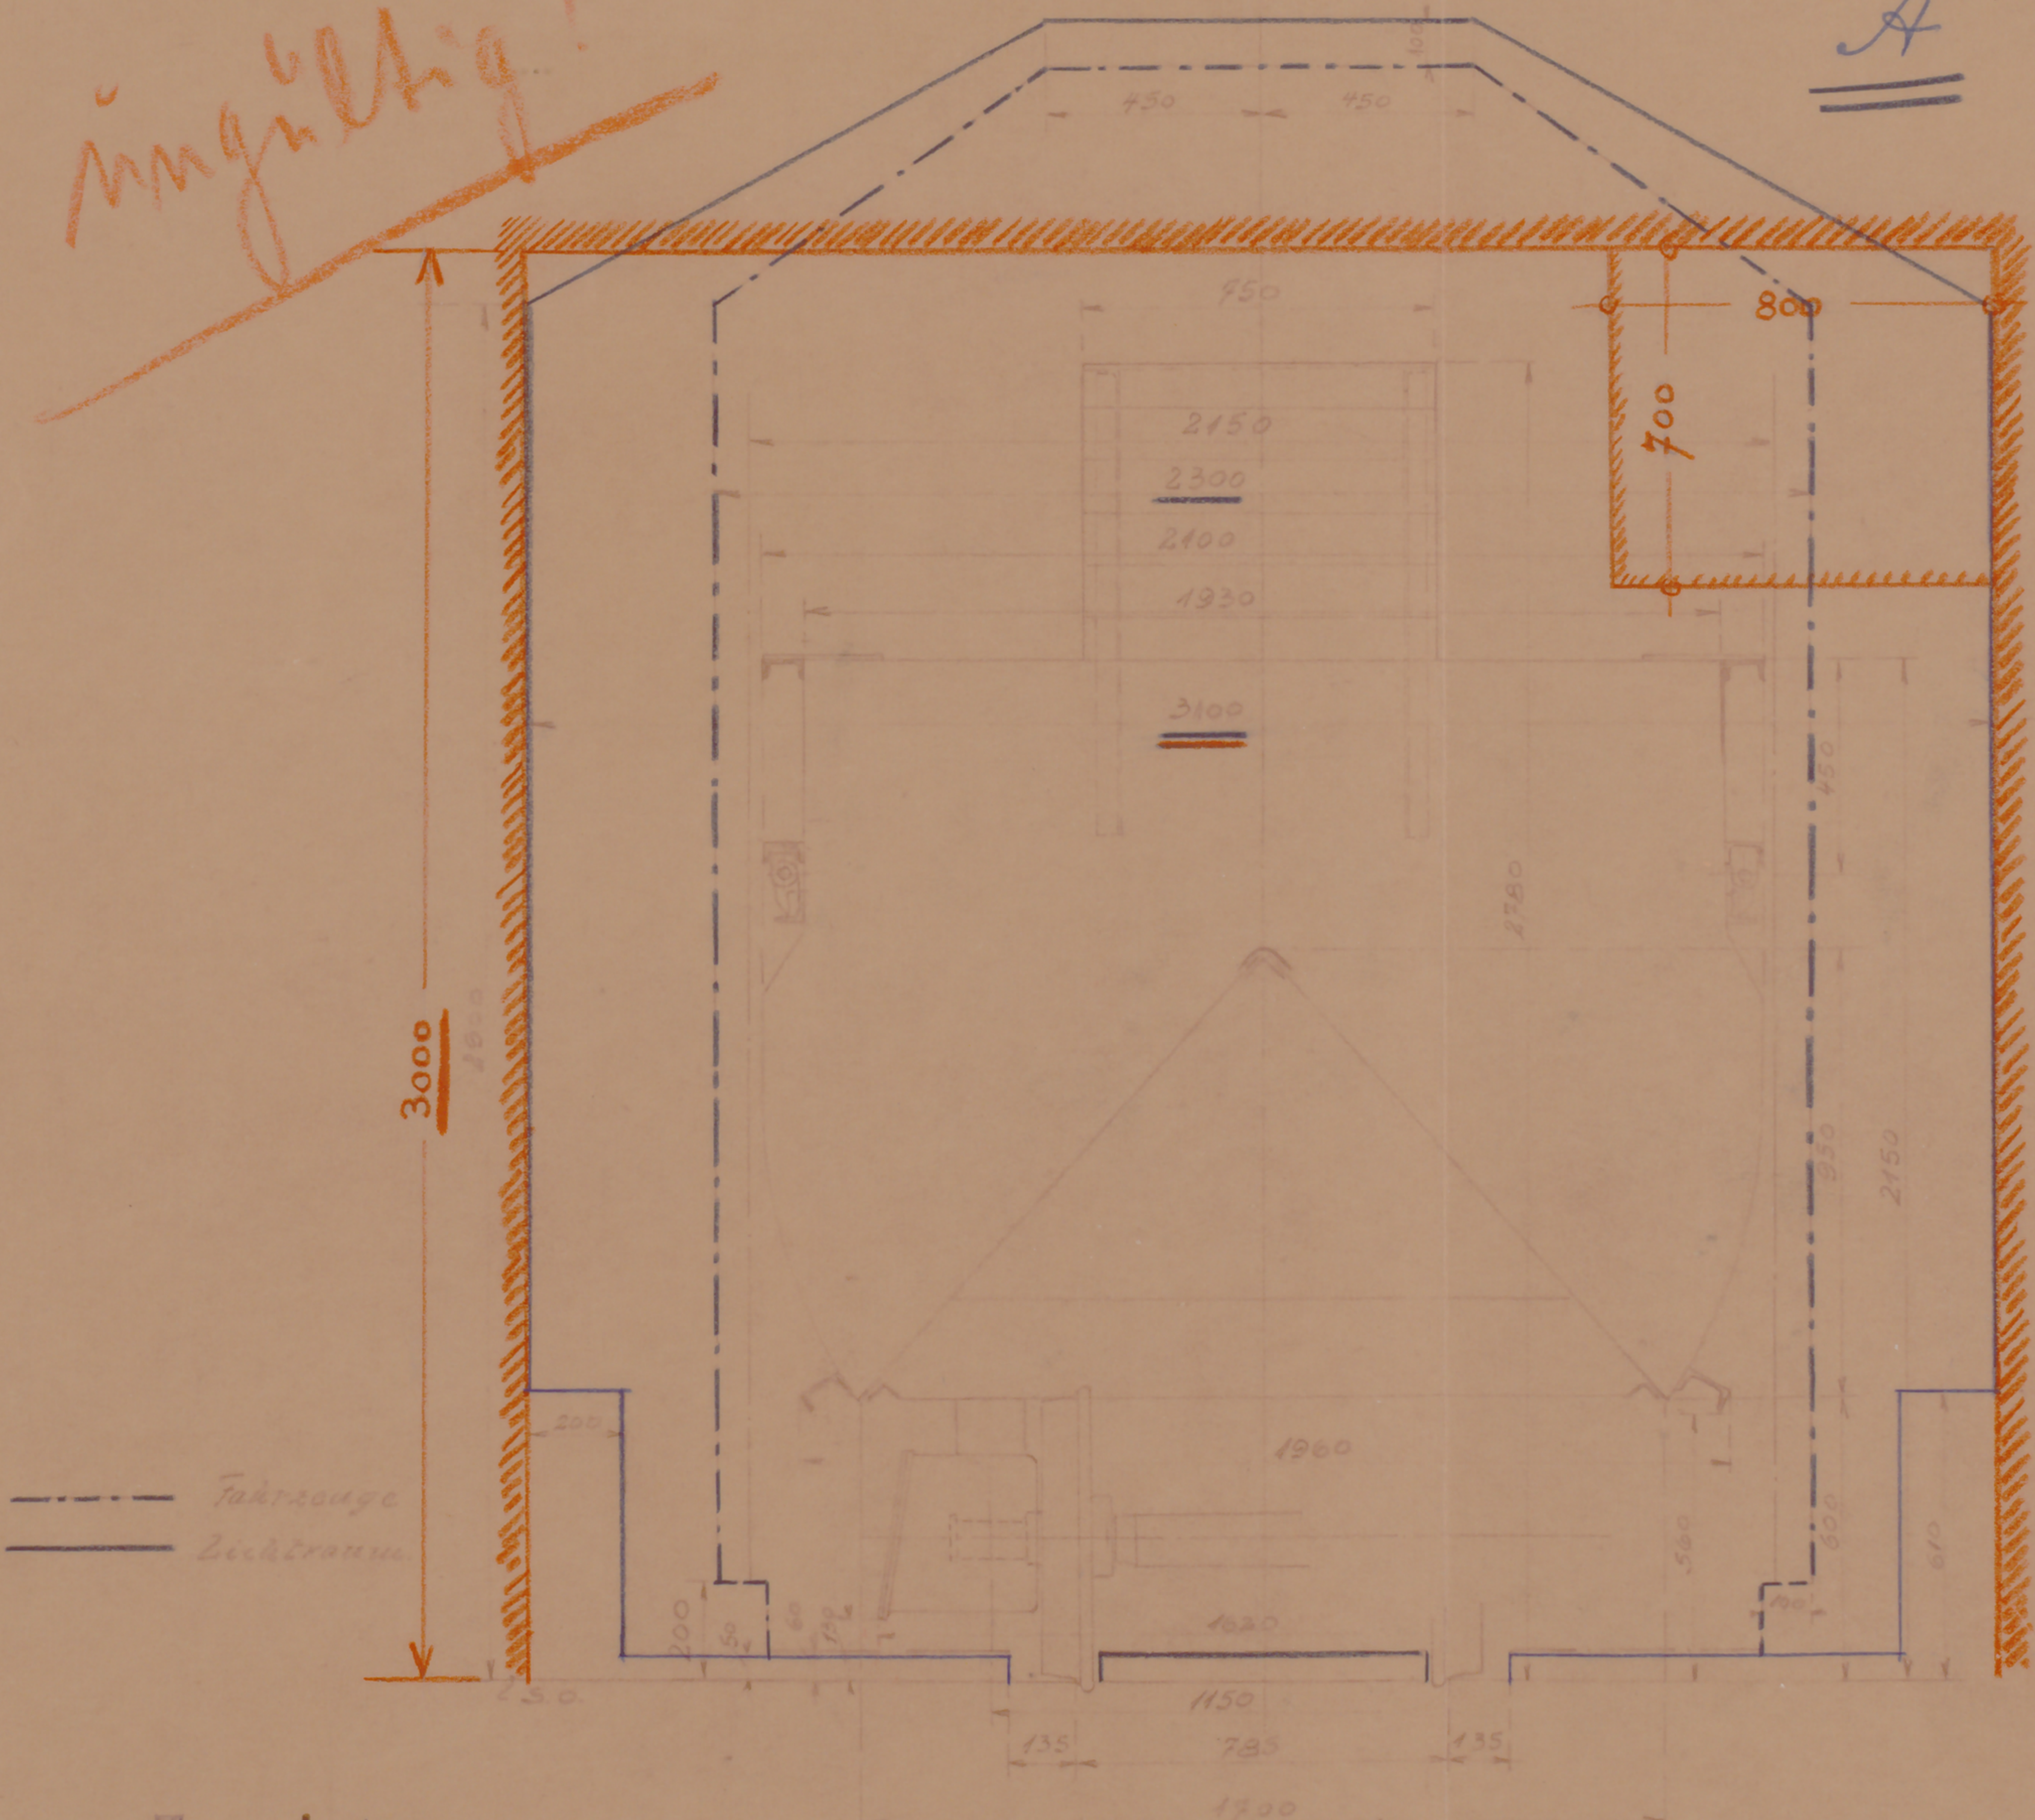

Zum Antrage

vom 2. März 1931 G. No. 492 I/31

Beuel a/Rh., den 18. Mai 1931

Rhein-Sieg Eisenbahn A.-G.

Die Direktion.

*Hausmann*

*Seitenentladers mit 20 to Ladegew. nebst Umgrenzungsplan des lichten Raumes u. der Fahrwege.*

*(B.)*

*Heute 13. I. 31*