


Rhein-Sieg Eisenbahn A. G.

Lageplan
des Bahnhofes und der Werftanlagen Benel
in der Gemeinde Vilich - Rheindorf.

—≡ No. 1:1000. ≡—

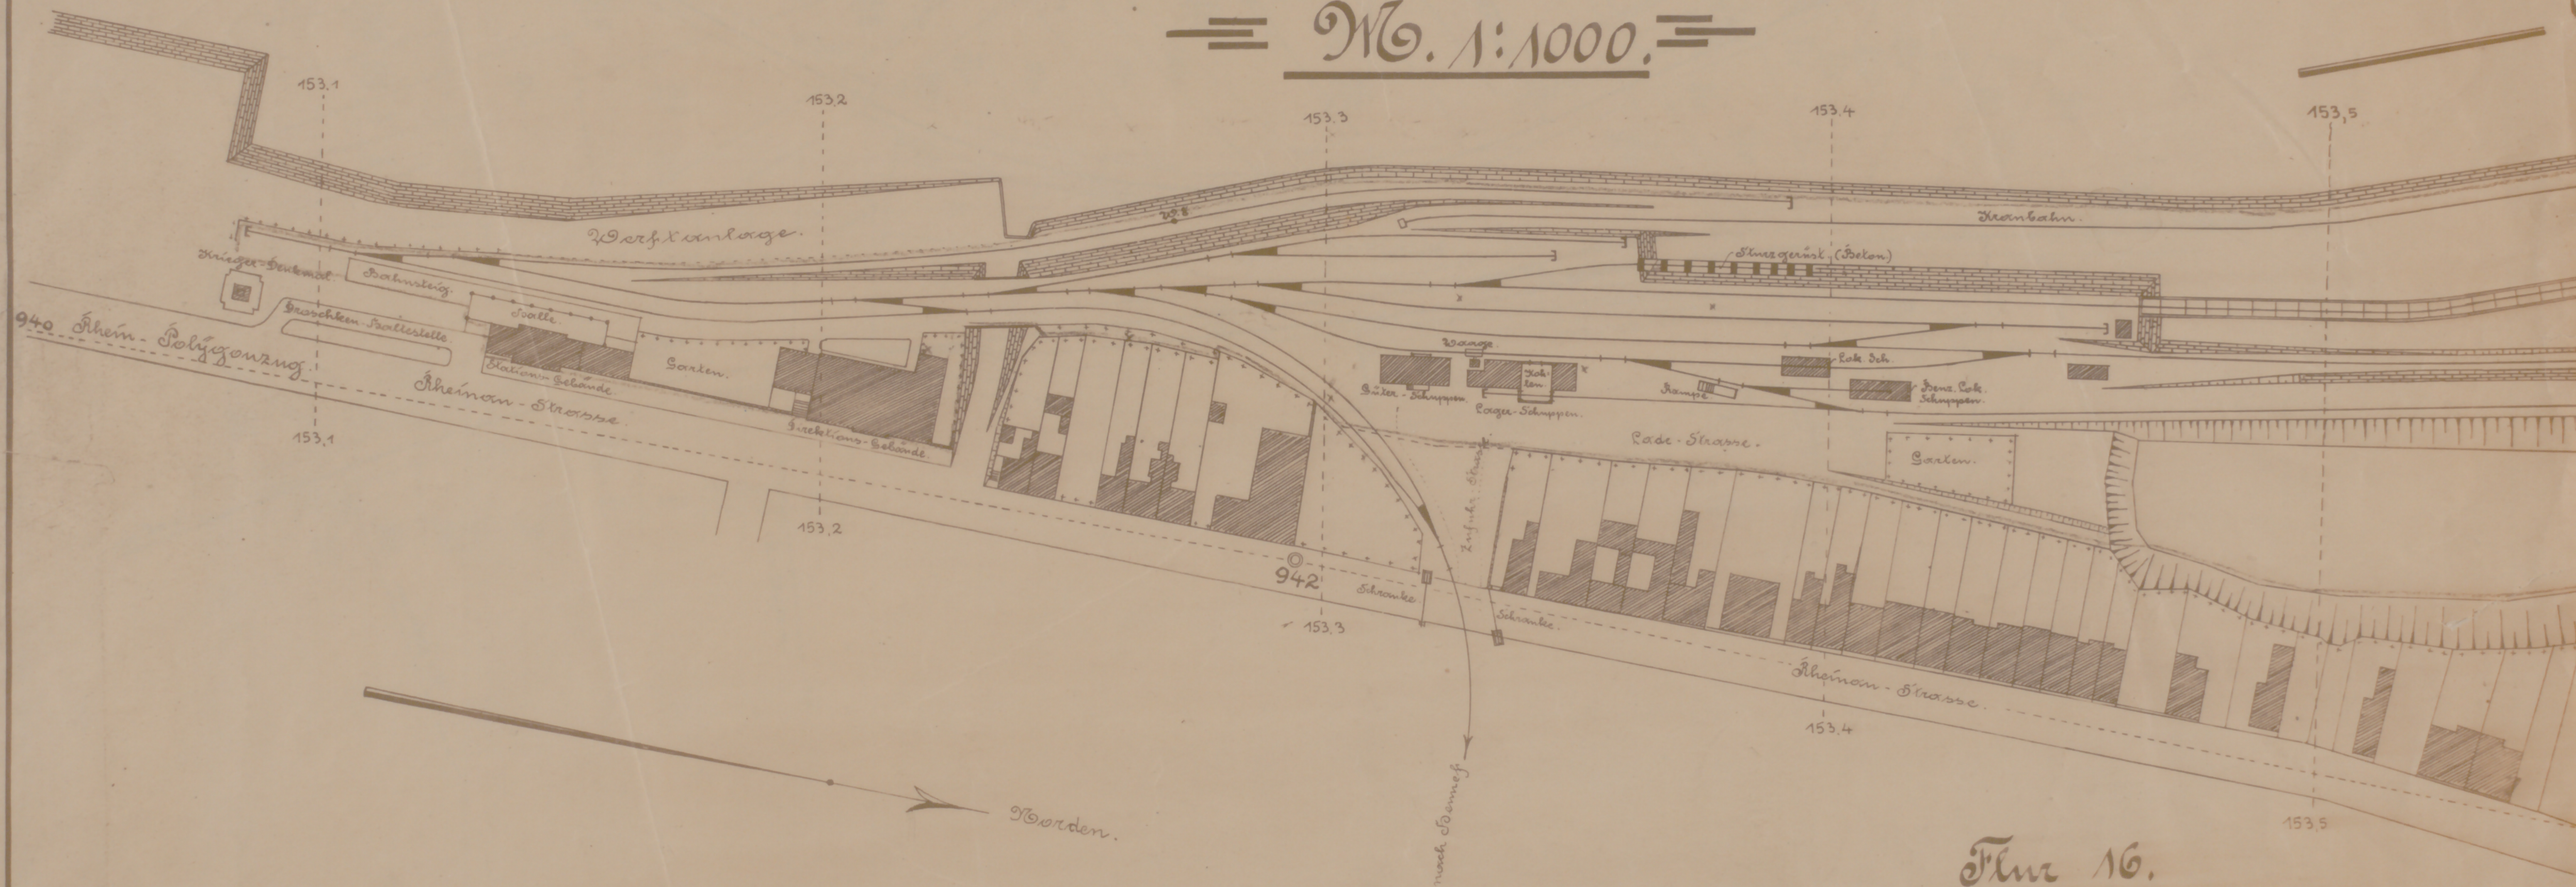

Flur 16.