


R H E I N - S I E G E I S E N B A H N A. G. B E U E L / R H E I N

BLATT 2


# NEUBAU DES STATIONSGEBÄUDES KRAUTSCHEID. M. 1:100

AUSZUG AUS DEM - KATASTERPLAN -  
DER GEMEINDE KRAUTSCHEID.


M. 1:500

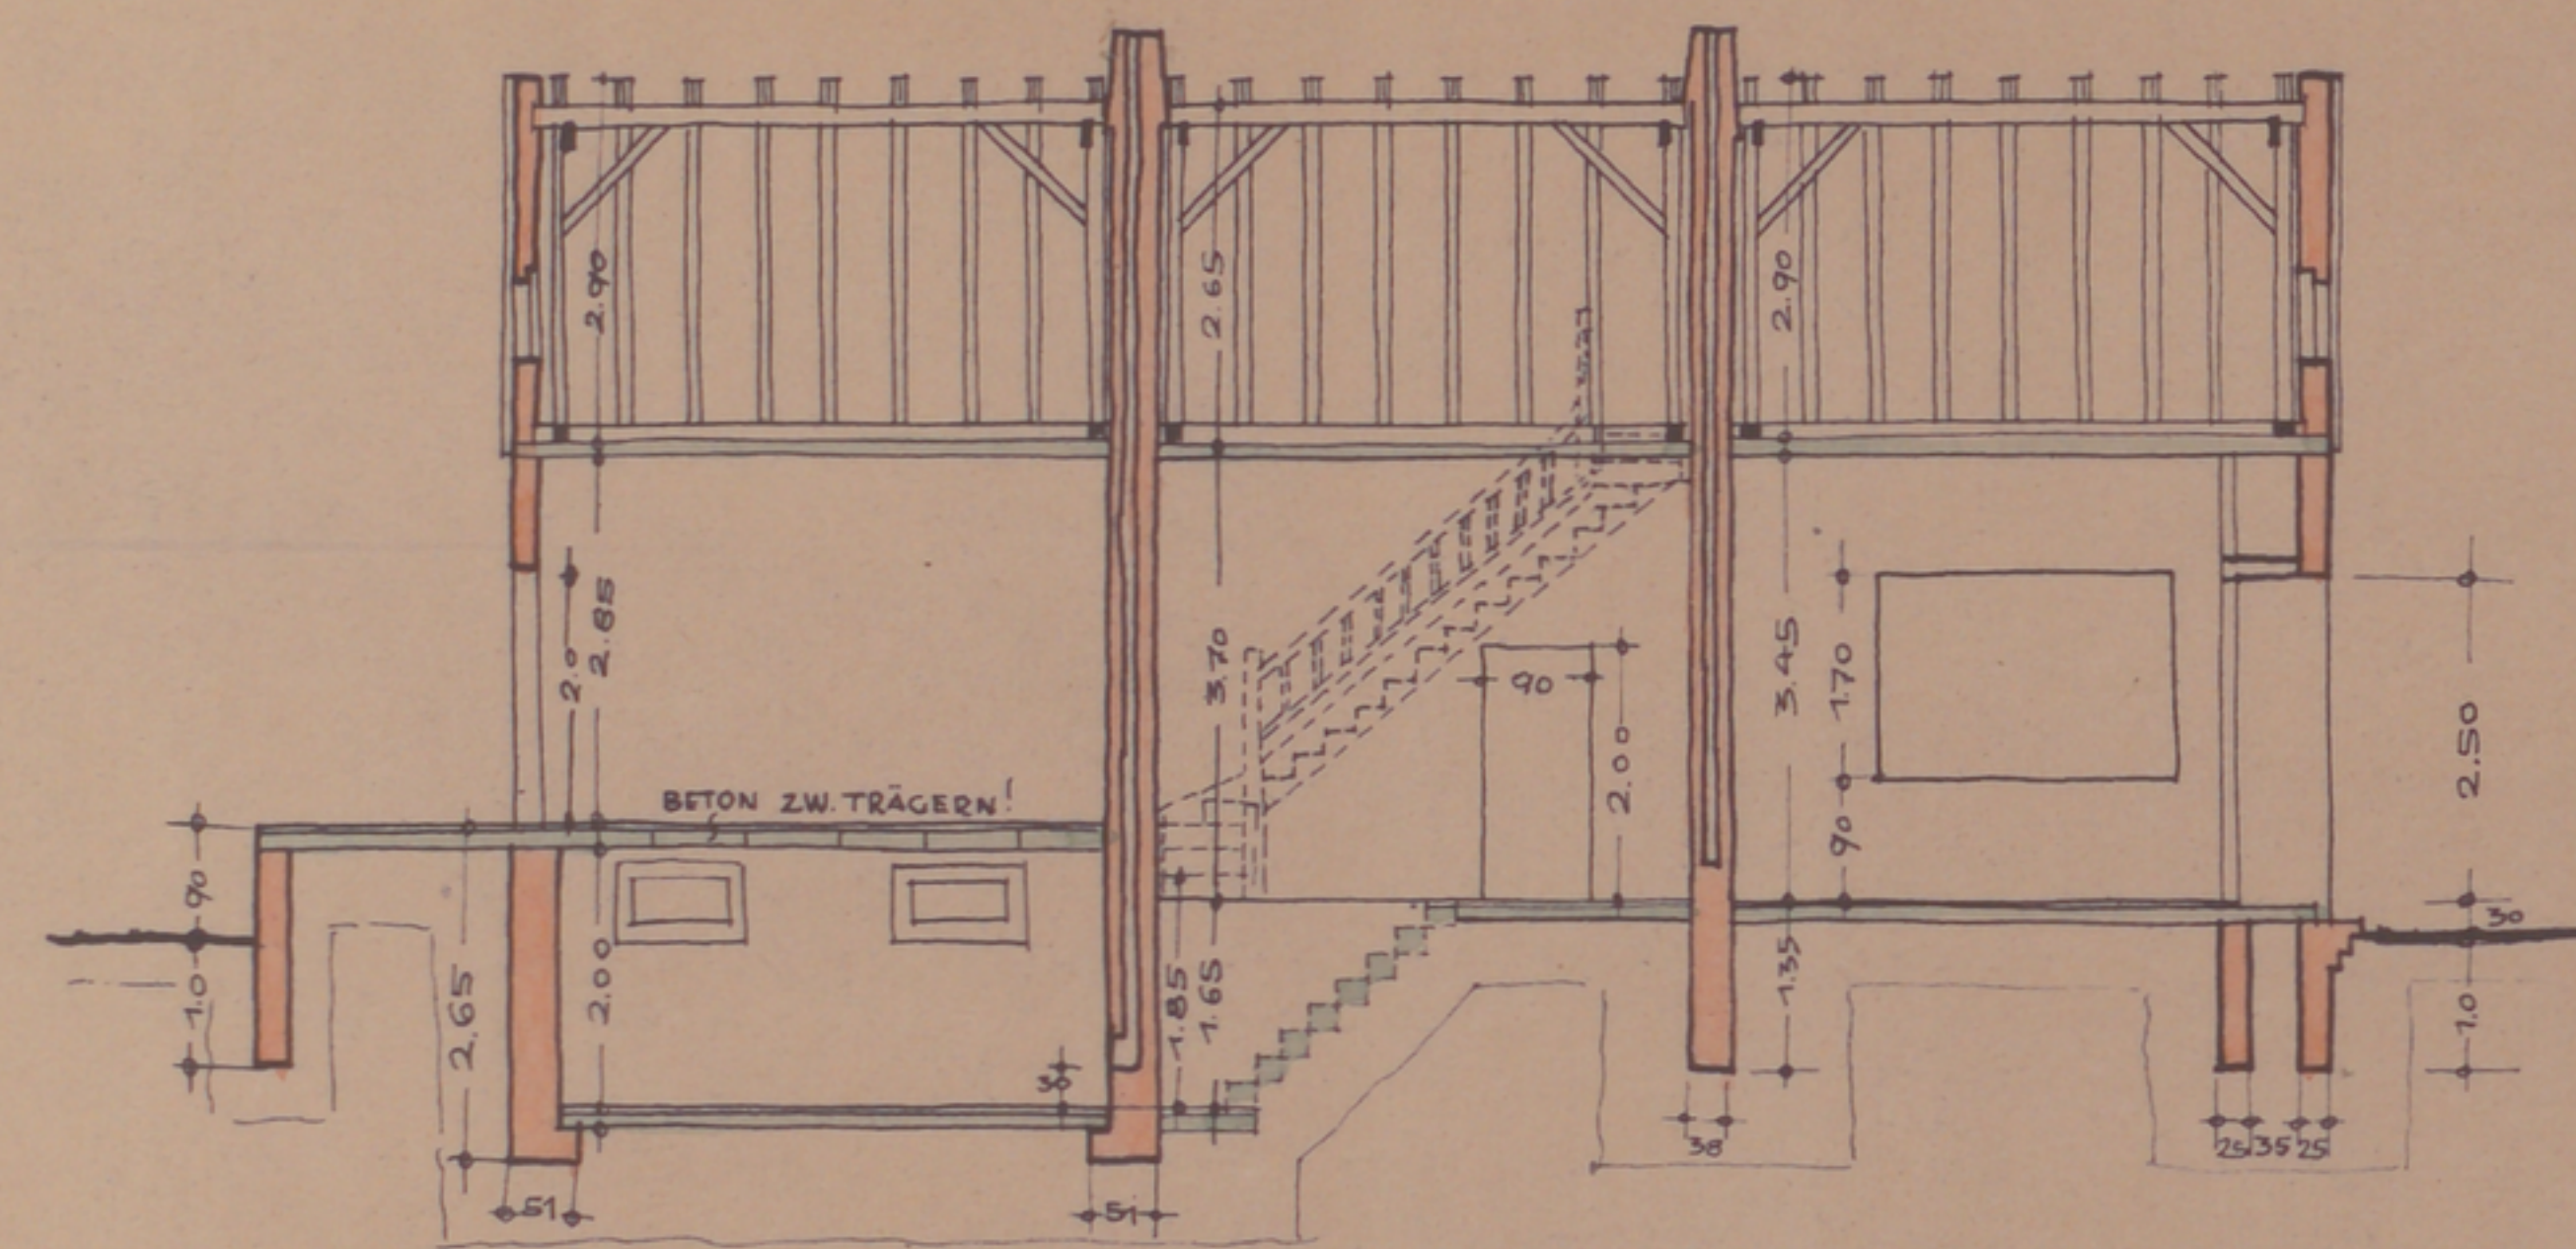


SCHNITT A-B.

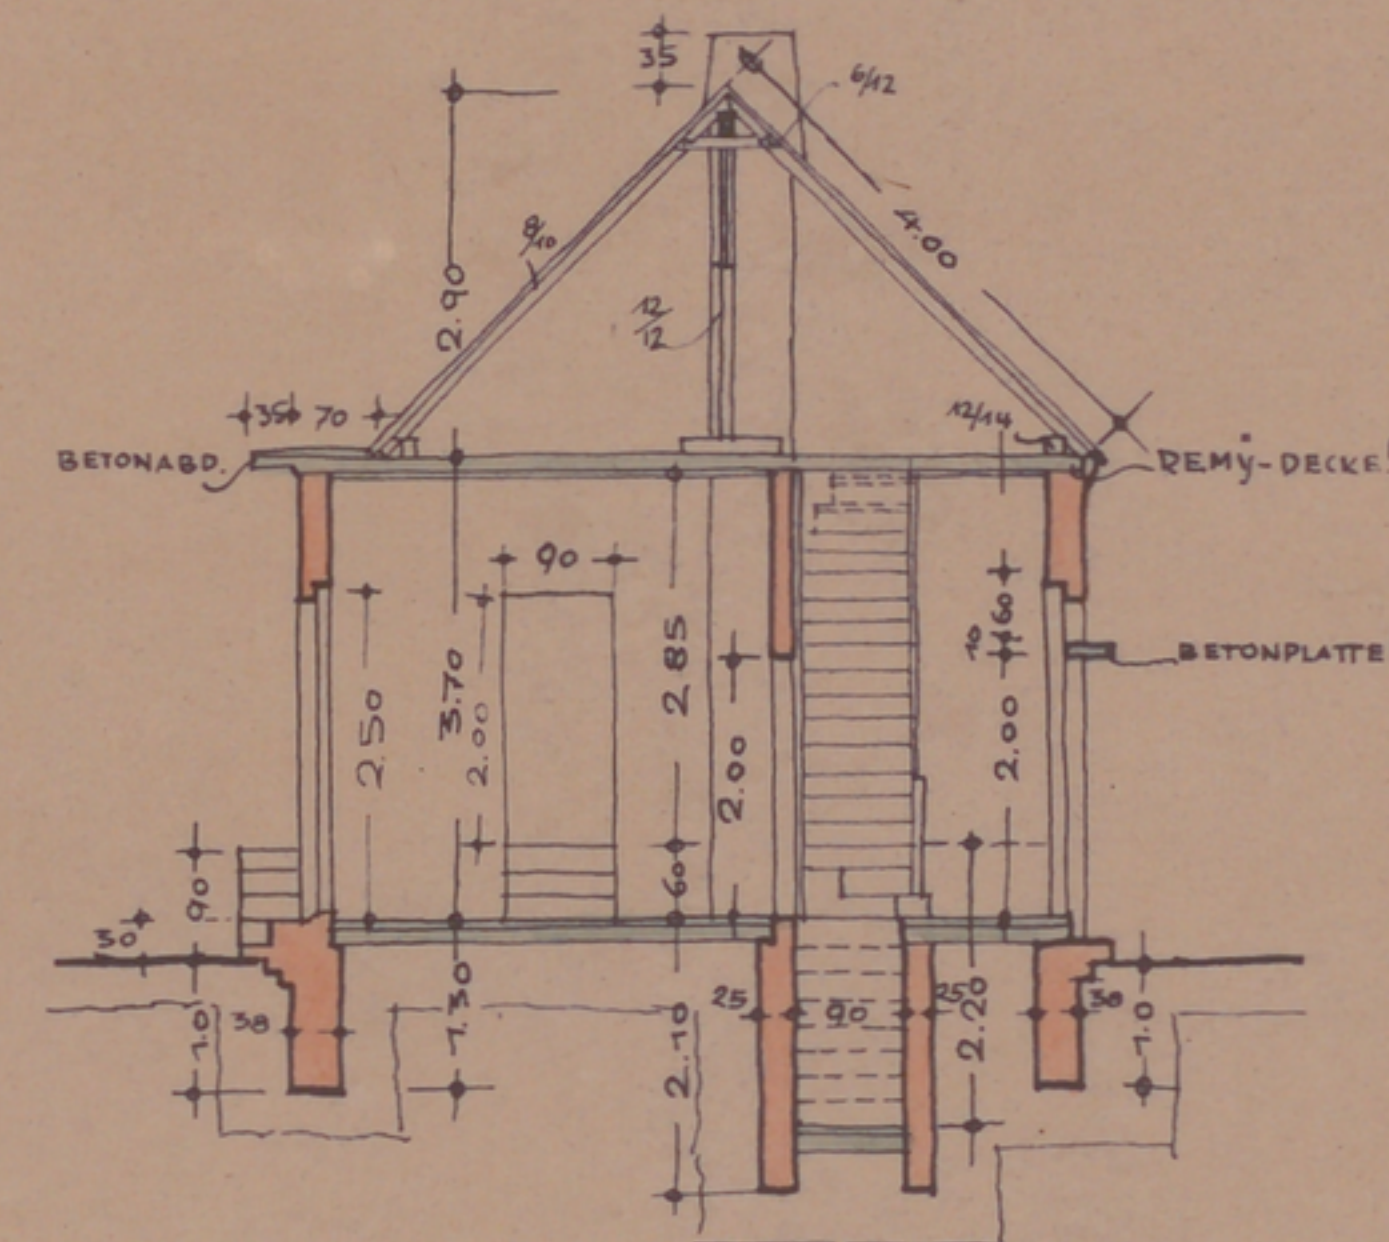

SCHNITT C-D

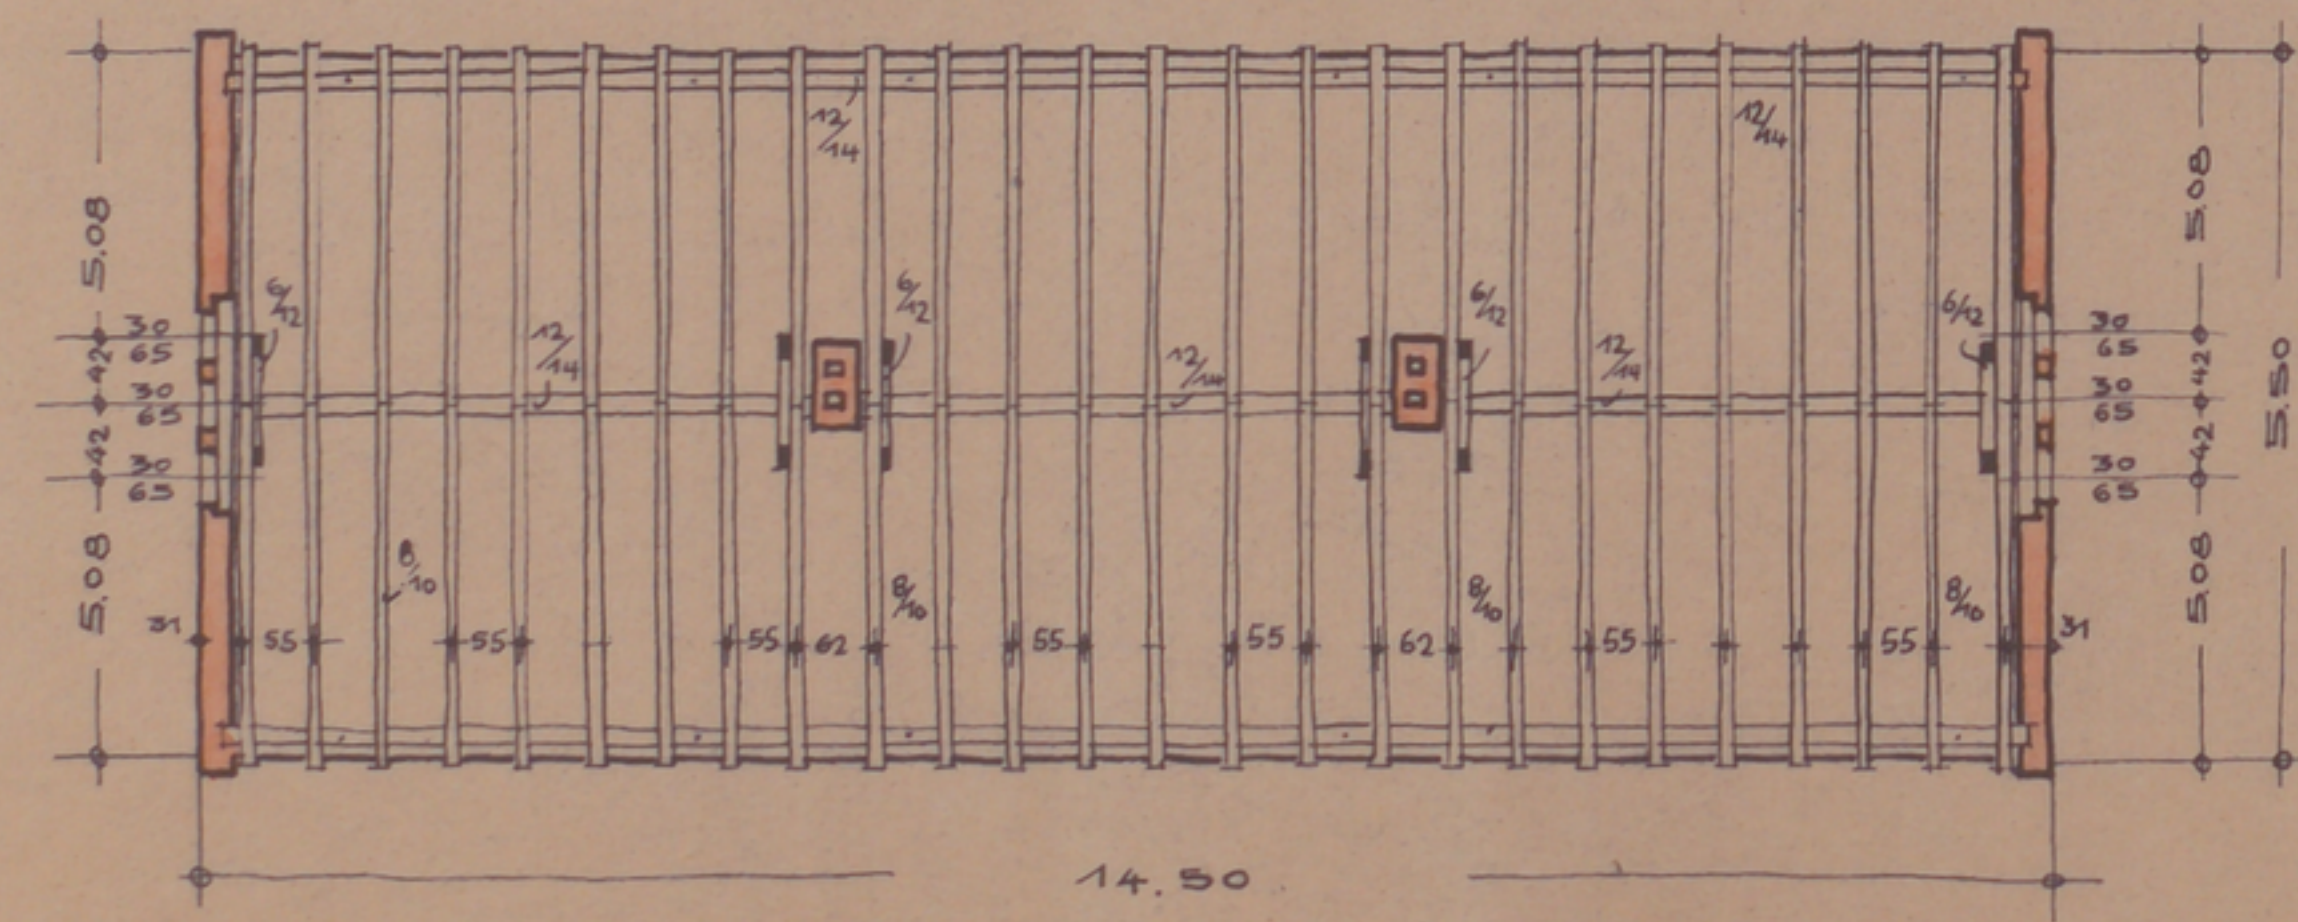

SPARRENLAGE.

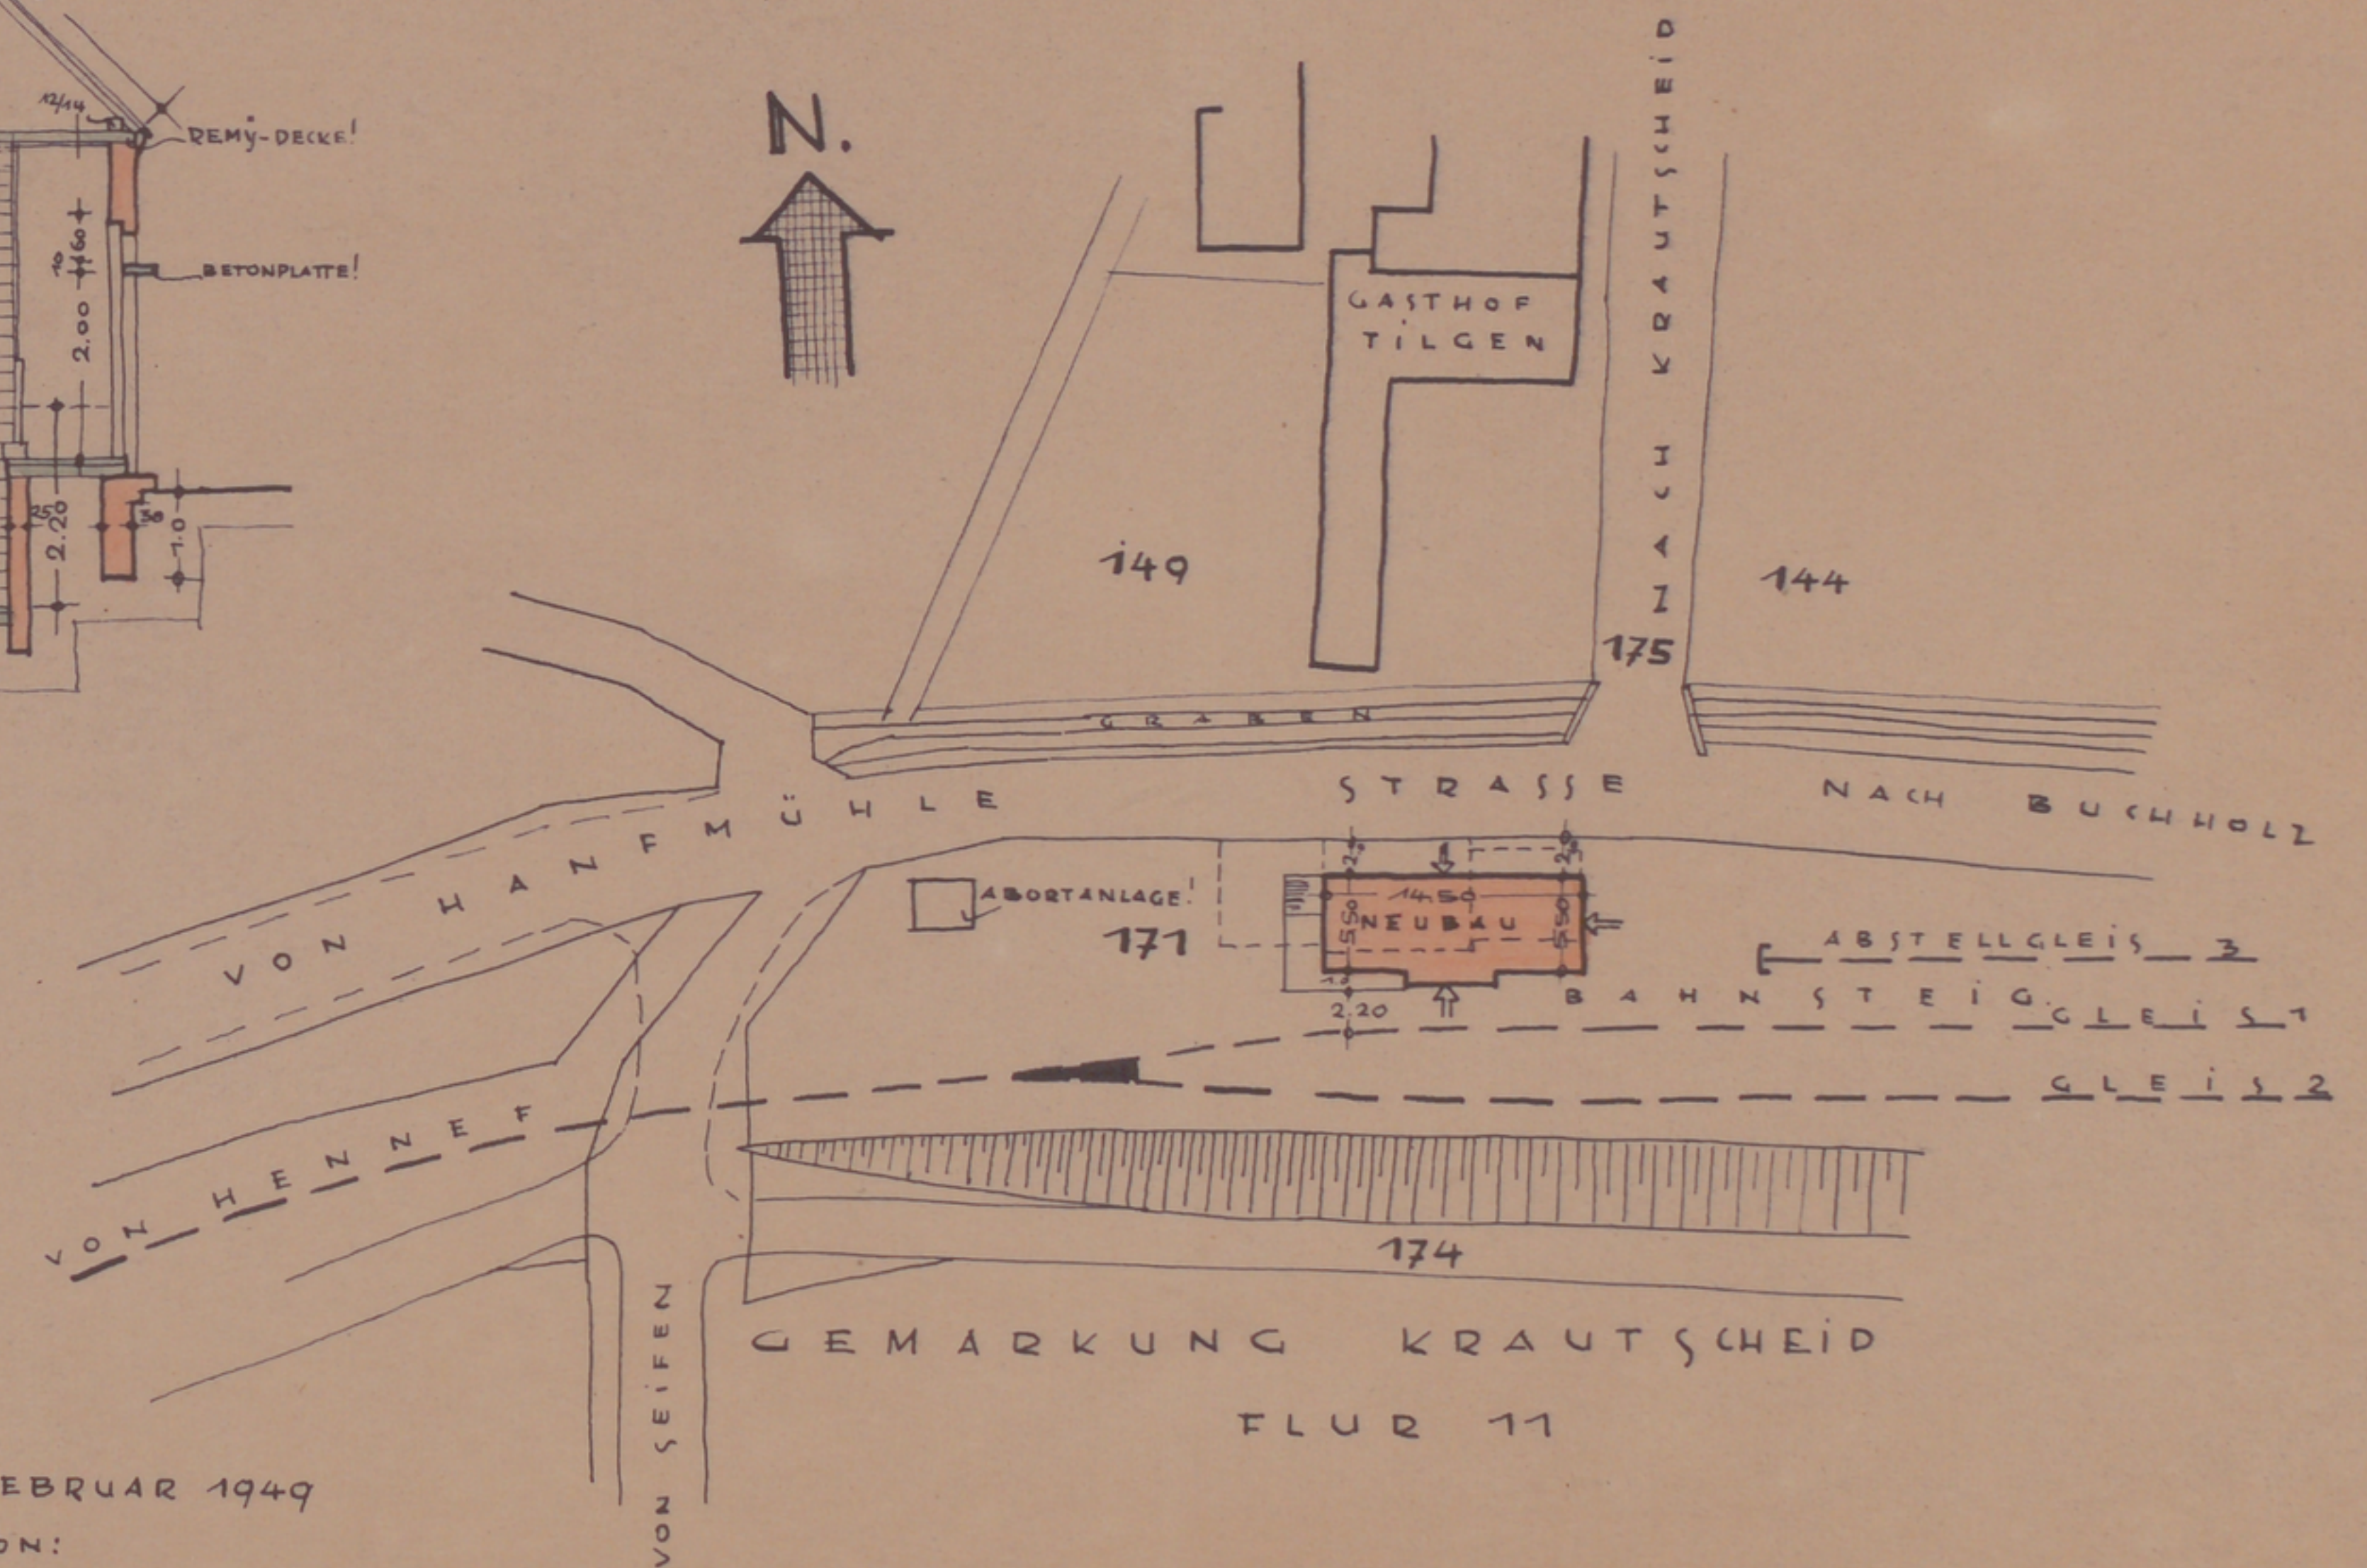

B E U E L / R H , D E N F E B R U A R 1 9 4 9  
D I E D I R E K T I O N :