


Königliche Eisenbahn-Direktion Frankfurt a/M.
Betriebs-Inspektion II Köln-Deutz.

Bahnhof Siegburg.

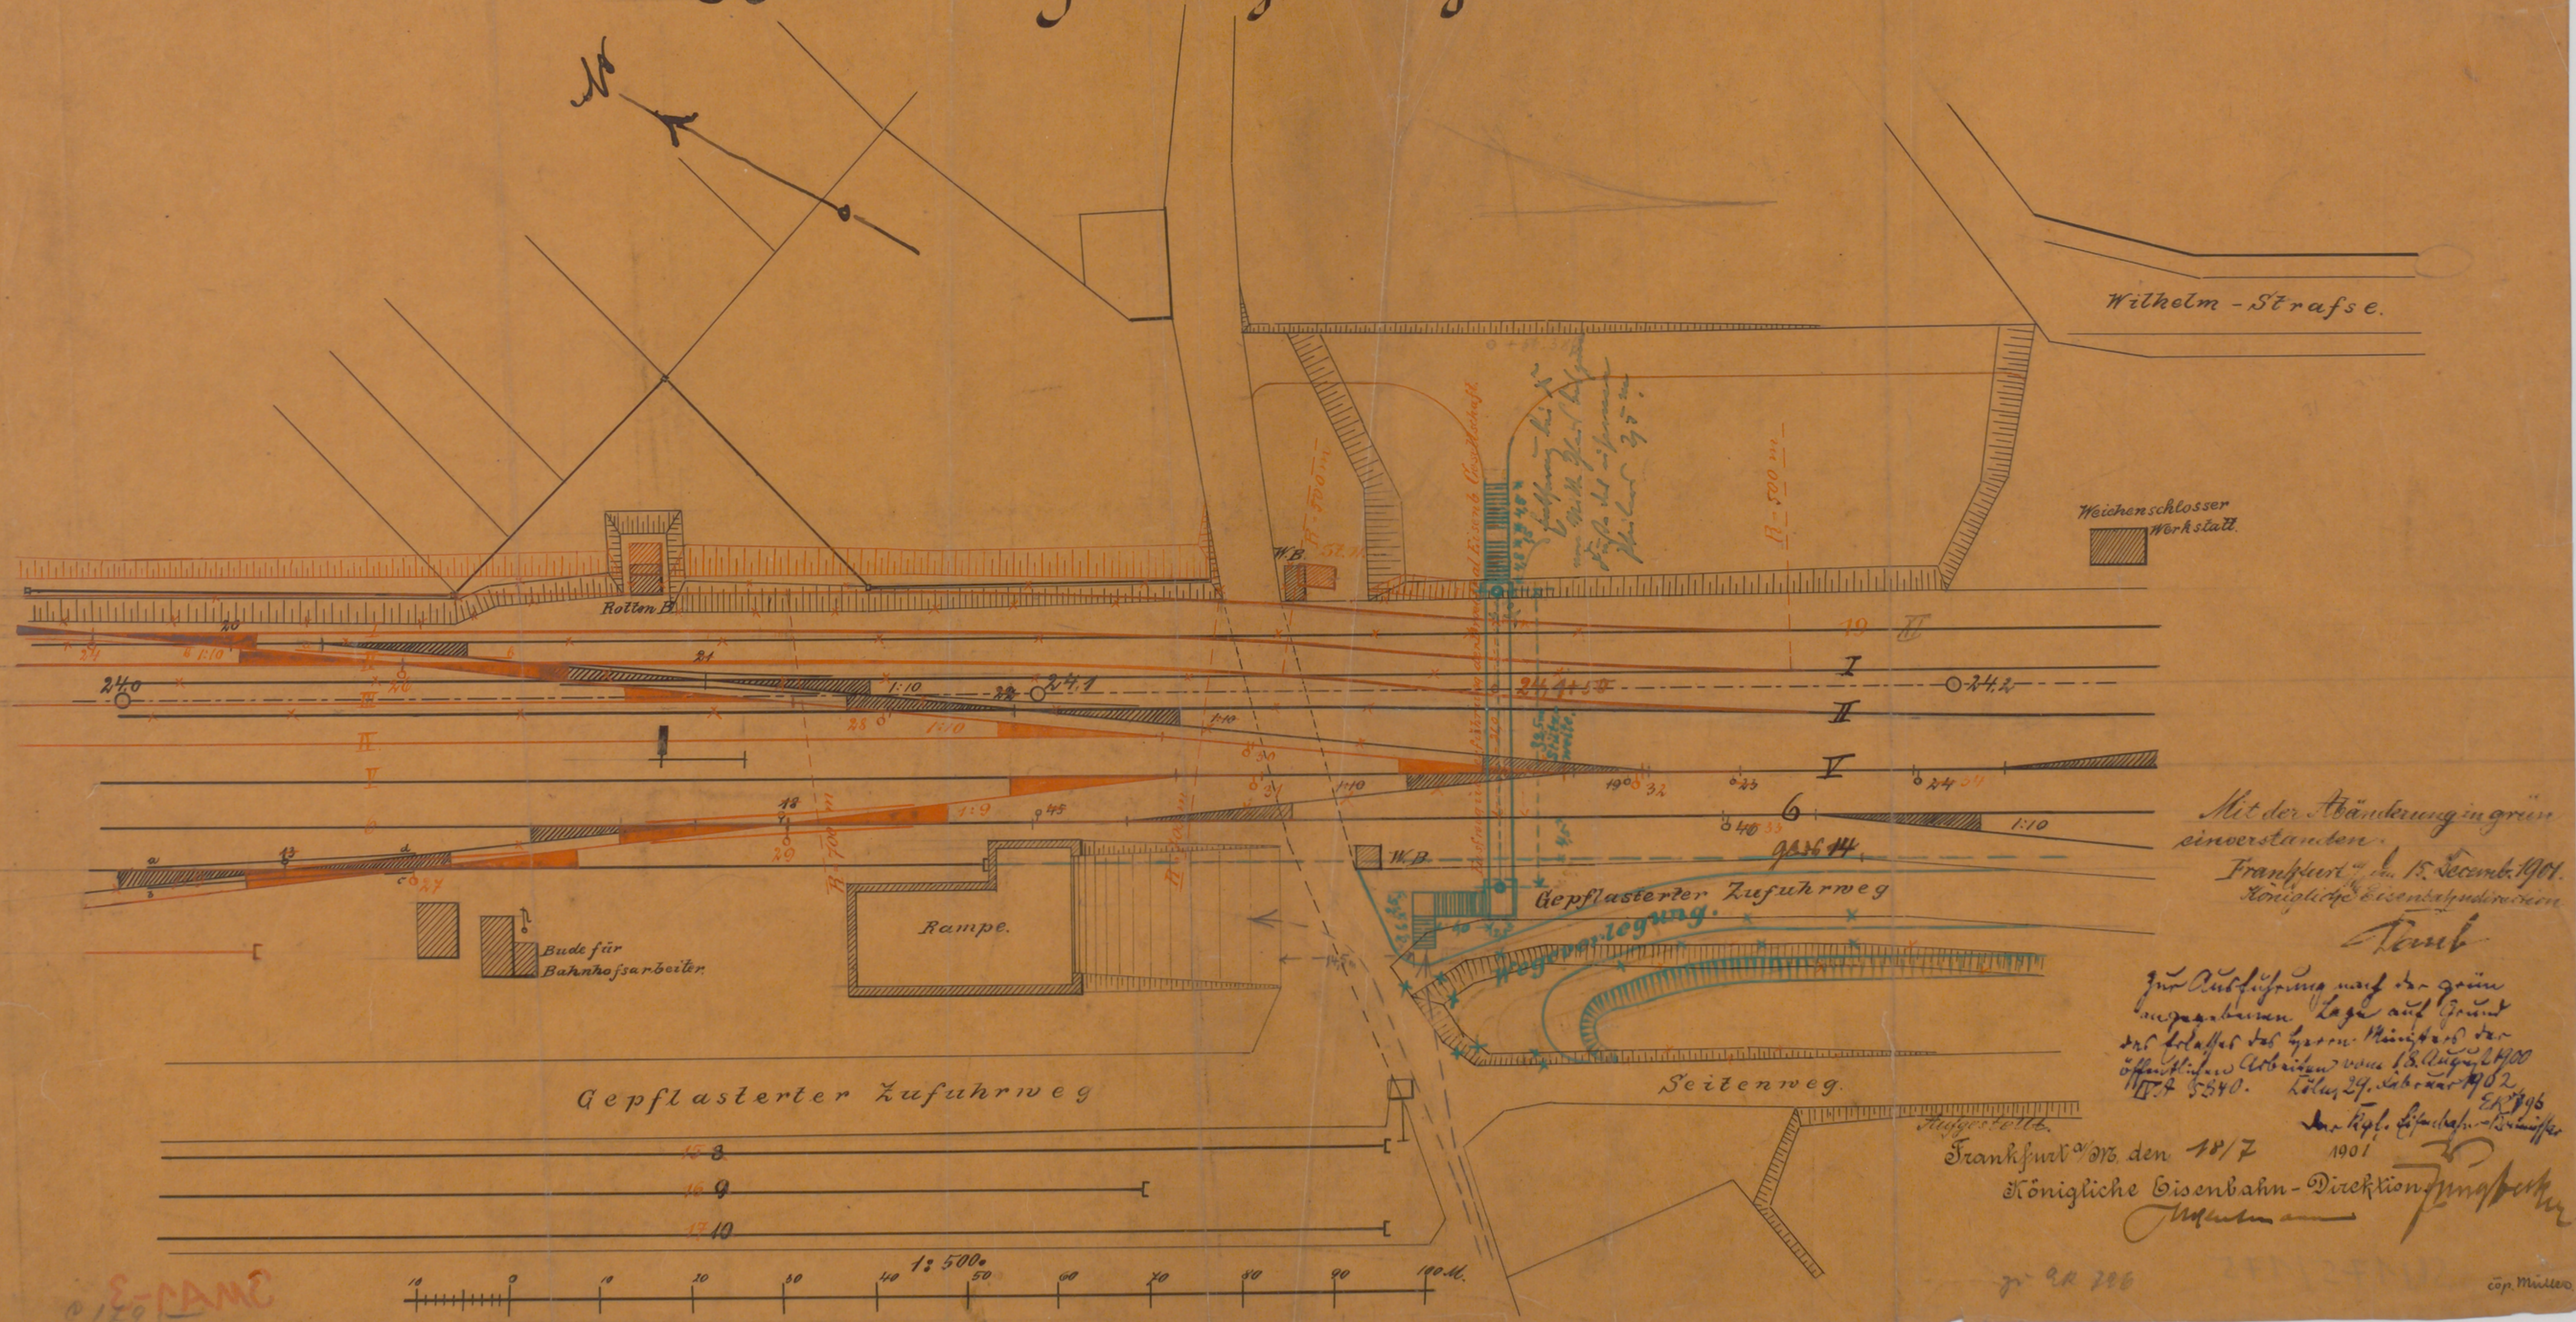

Mit der Abänderung in grün
eingezeichnet.
Frankfurt a/M. 15. Decemb. 1901.
Königliche Eisenbahndirektion

Tomb
Für Aufzeichnung auf der grün
eingetragenen Lage auf Grund
des Befehls des Herrn Ministers der
öffentlichen Arbeiten vom 18. August 1900
Nr. 5540. Köln 29. Januar 1902
Stg. 1901
Frankfurt a/M. den 18/7 1901
Königliche Eisenbahn-Direktion