Blatt 5

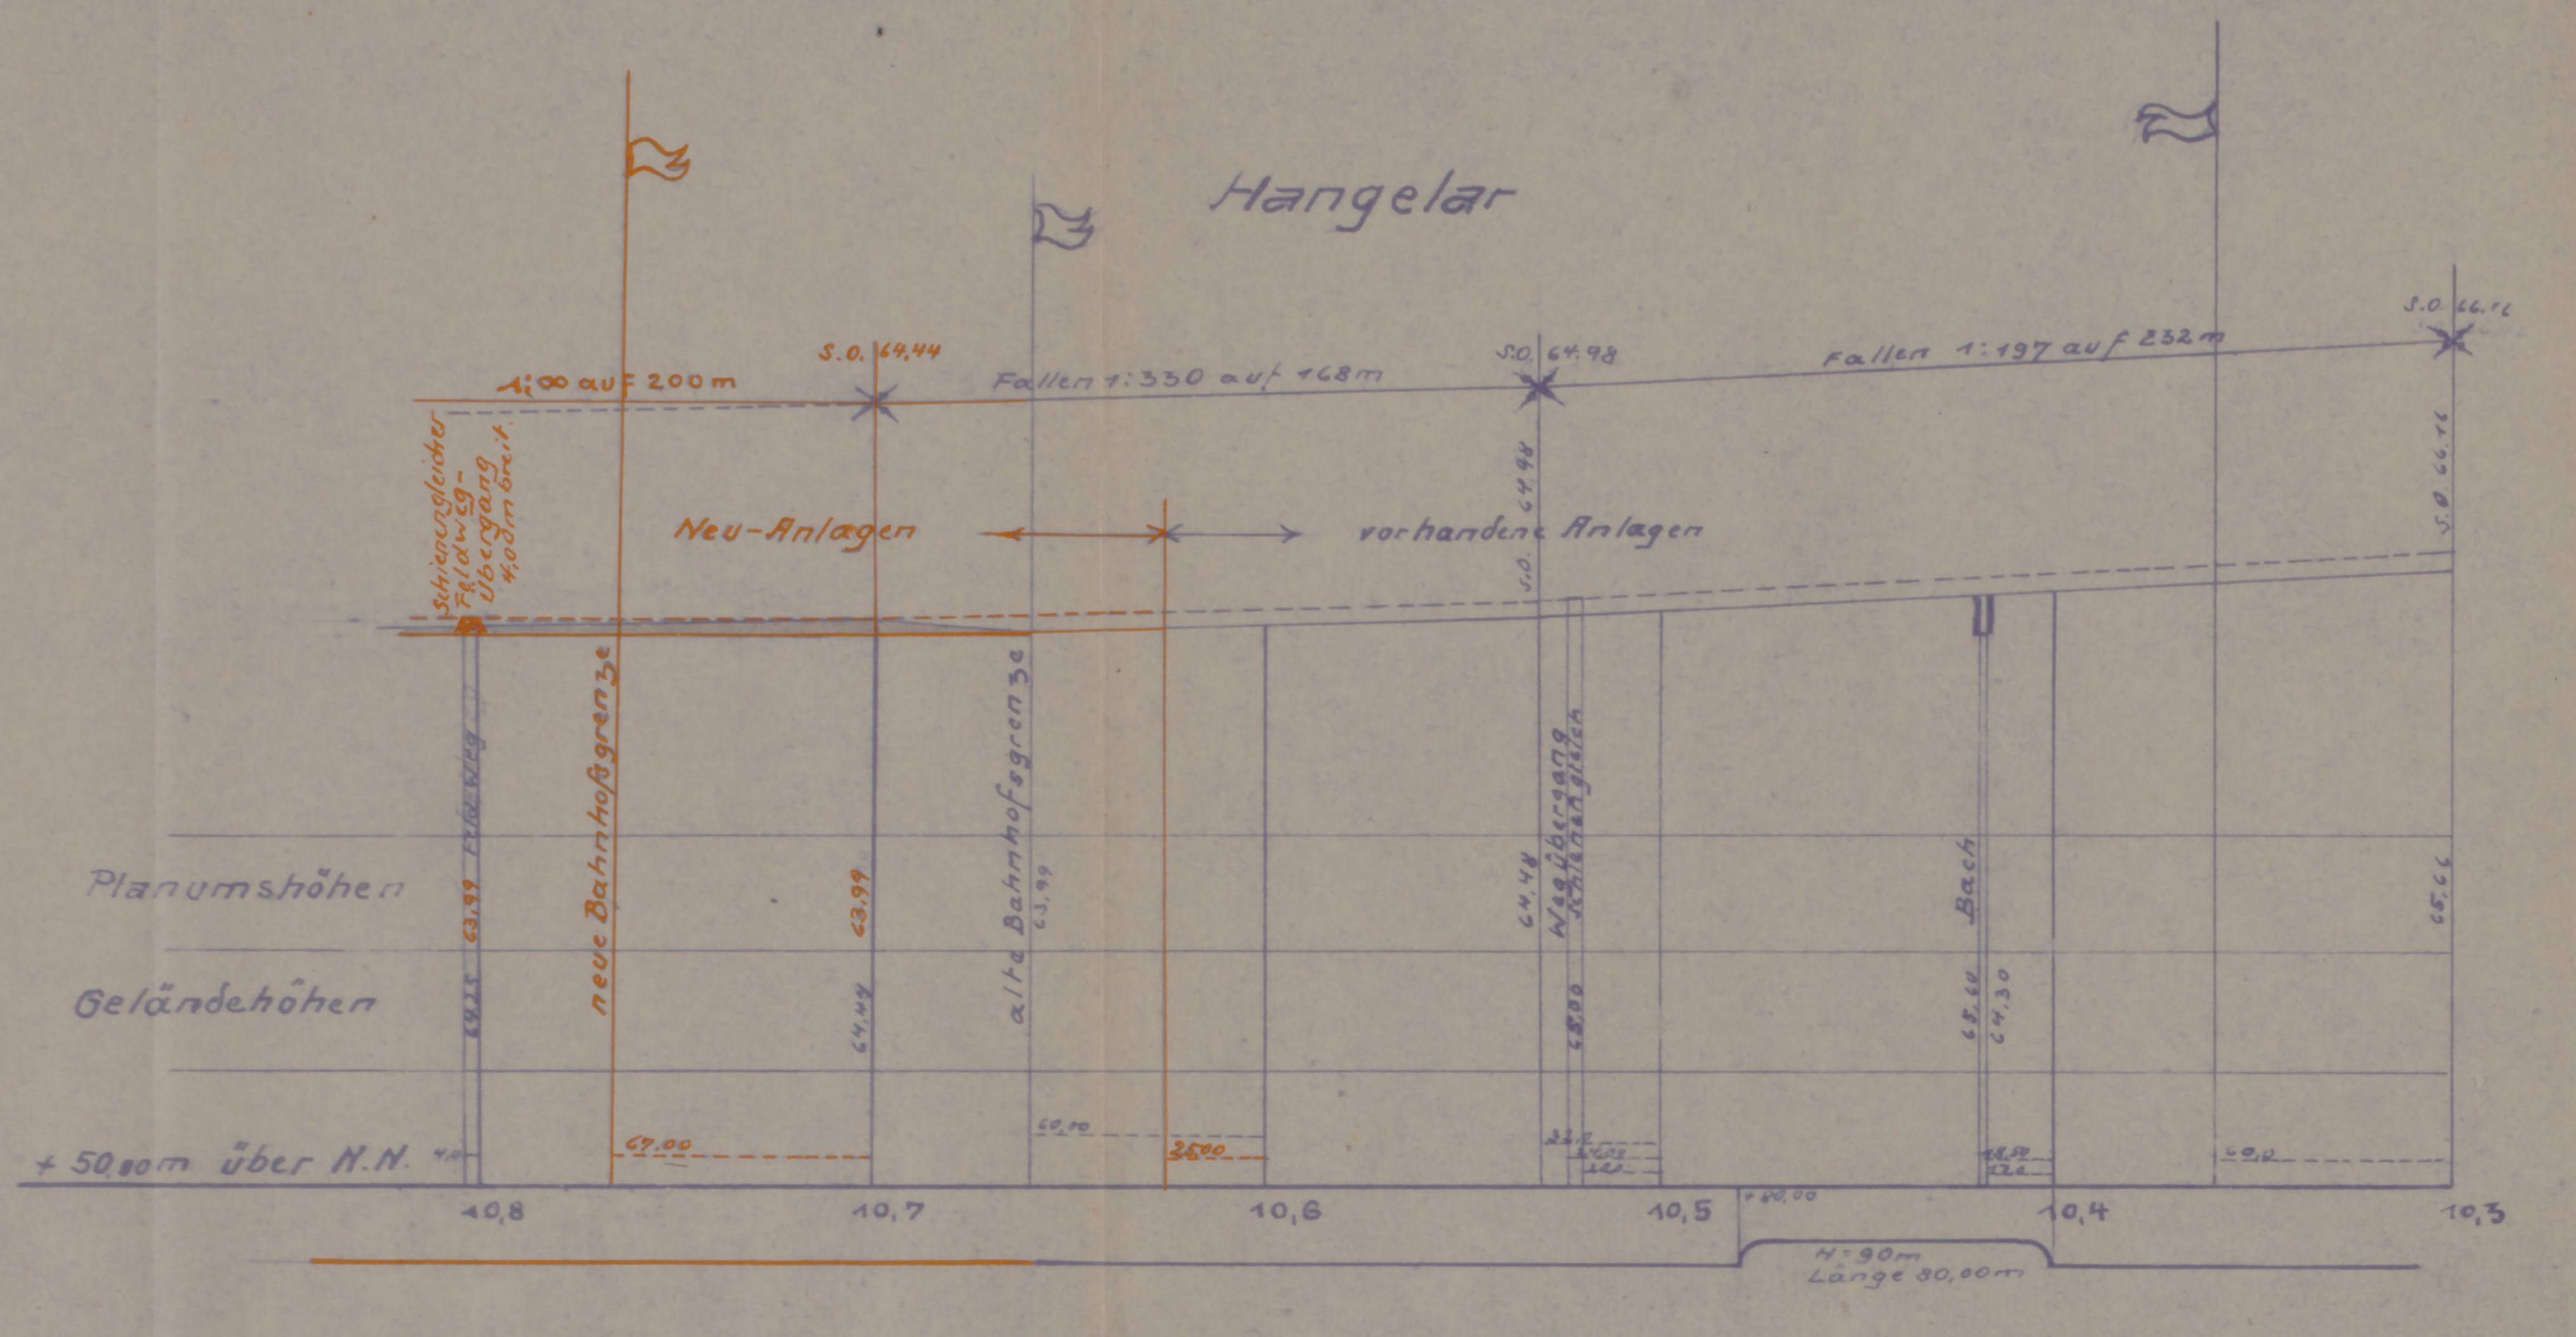
Hangelar
1:∞ auf 200m
S.O. 64,44
Fallen 1:330 auf 168m
S.O. 64,98
Fallen 1:197 auf 232m
S.O. 66,16
Schienengleicher Feldweg-Übergang 4,00m breit
Neu-Anlagen
vorhandene Anlagen
neue Bahnhofsgrenze
alte Bahnhofsgrenze
Wegübergang
Bach
Planumshöhen
Geländehöhen
+ 50,00m über N.N.
10,8
10,7
10,6
10,5
10,4
10,3
H=90m
Länge 80,00m

Höhenplan

Maßstab:
für die Höhen 1:200
für die Längen 1:2000

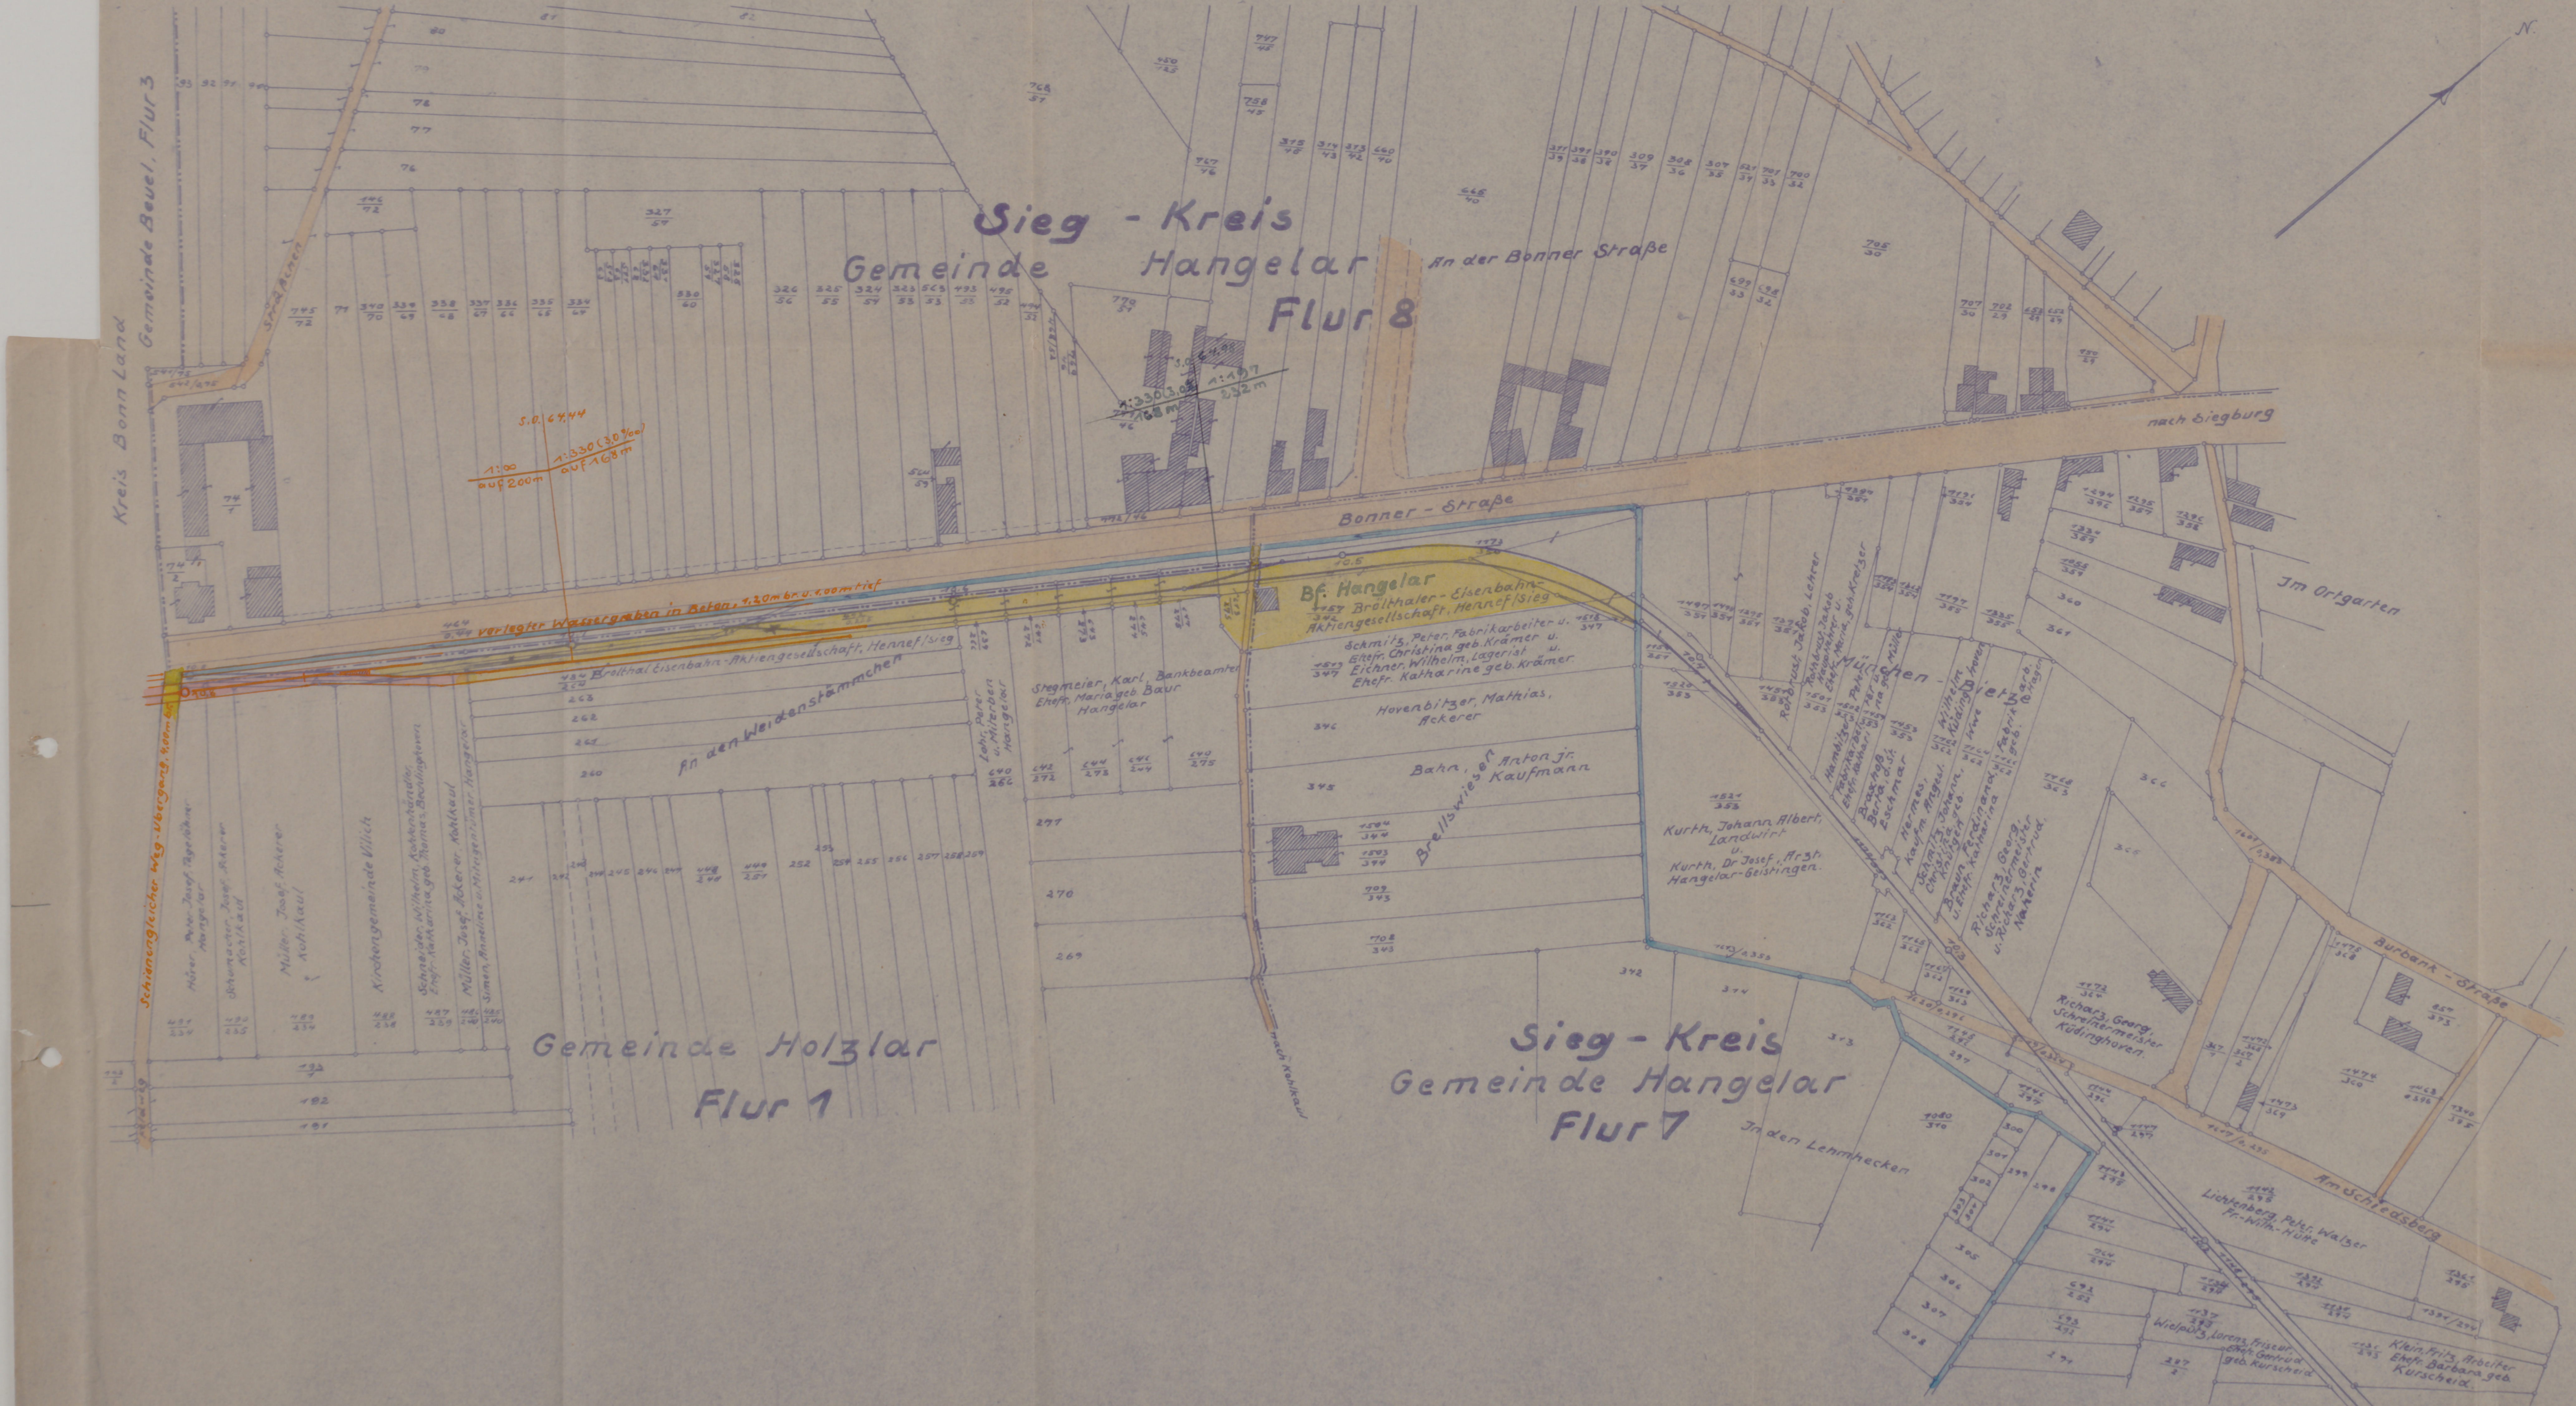
Kreis Bonn Land
Gemeinde Beuel, Flur 3
Sieg-Kreis
Gemeinde Hangelar
Flur 8
an der Bonner Straße
N.
nach Siegburg
Bonner-Straße
S.O. 64,44
1:∞ auf 200m
1:330 (3,0‰) auf 168m
1:330 (3,0‰) 168m
1:197 232m
verlegter Wassergraben in Beton, 1,20m br. u. 1,00m tief
Bröltthal Eisenbahn-Aktiengesellschaft, Hennef/Sieg
Bf. Hangelar
Bröltthaler-Eisenbahn-Aktiengesellschaft, Hennef/Sieg
Schmitz, Peter, Fabrikarbeiter u. Ehefr. Christina geb. Krämer u. Eichner, Wilhelm, Lagerist u. Ehefr. Katharine geb. Krämer
Stegmeier, Karl, Bankbeamter Ehefr. Maria geb. Baur Hangelar
Lohr, Peter u. Miterben Hangelar
Hovenbitzer, Mathias, Ackerer
Bahn, Anton jr. Kaufmann
Brellswiesen
An den Weidenstämmchen
Kurth, Johann Albert, Landwirt u. Kurth, Dr. Josef, Arzt, Hangelar-Geislingen
Richarz, Georg, Schreinermeister Küdinghoven
Lichtenberg, Peter, Walzer
Im Ortgarten
Bierbank-Straße
Am Scheidsberg
In den Lemmhecken
Schienengleicher Weg-Übergang, 4,00m breit
Kirchengemeinde Vilich
Gemeinde Holzlar
Flur 1
Sieg-Kreis
Gemeinde Hangelar
Flur 7

1148/295, 1170/353, 1520/353, 1159/351, 1518/347,
1173/350, 613/275, 639/266, 641/272, 643/273, 645/274,
647/275, 1117/297
Bröltthaler Eisenbahn-Aktiengesellschaft, Hennef/Sieg
1497/351 Müller, Karl, 1943 Wwe Anna geb. Schmitz u. Miterben
1498/351, 1395/351, 1397/351
Kurth, Lorenz, Fabrikarbeiter u. Ehefr. Katharina geb. Schellberg
1163/362 Hermes, Wilhelm, Kaufm. Angestellter, Küdinghoven
1165/362 Schmitz, Johann, Wwe Christine geb. Knütgen
1167/362 Braun, Ferdinand, Fabrikarbeiter u. Ehefr. Katharina geb. Hagen
1169/363 Richarz, Gertrud, Näherin
1617/0.295, 1619/0.364, 1620/0.296
Öffentliche Wege
1144/296, 1145/296, 1146/297
Stegmeier, Karl, Bankbeamter u. Ehefr. Maria geb. Baur
1141/294, 1391/294, 1392/294
Buchholz, Michael, Arbeiter, Ehefr. Gertrud geb. Dresbach
1138/294, 1139/294, Hausen, Ferdinand Ehefr. Anna Katharina geb. Limbach