Stadtarchiv Sankt Augustin / SN 176 / 00426

4.

Rhein-Sieg Eisenbahn

– Plan –

über ein Gleisanschluss an der Strecke Hennef – Beuel in Gnadenhof, für die Gutsverwaltung Sünner in Gnadenhof in Km 2,7+63

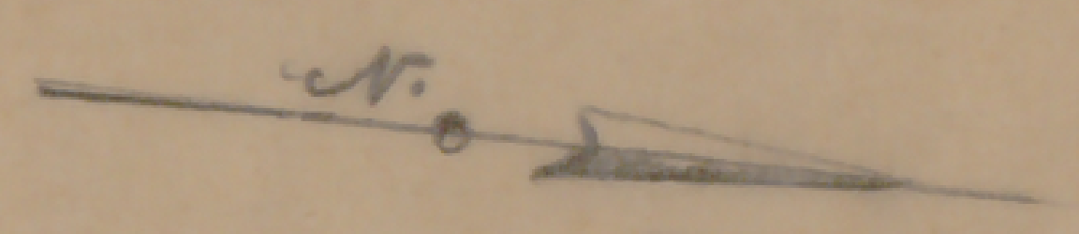

Gemarkung Geistingen Flur 49, No 59.

M. 1: 250

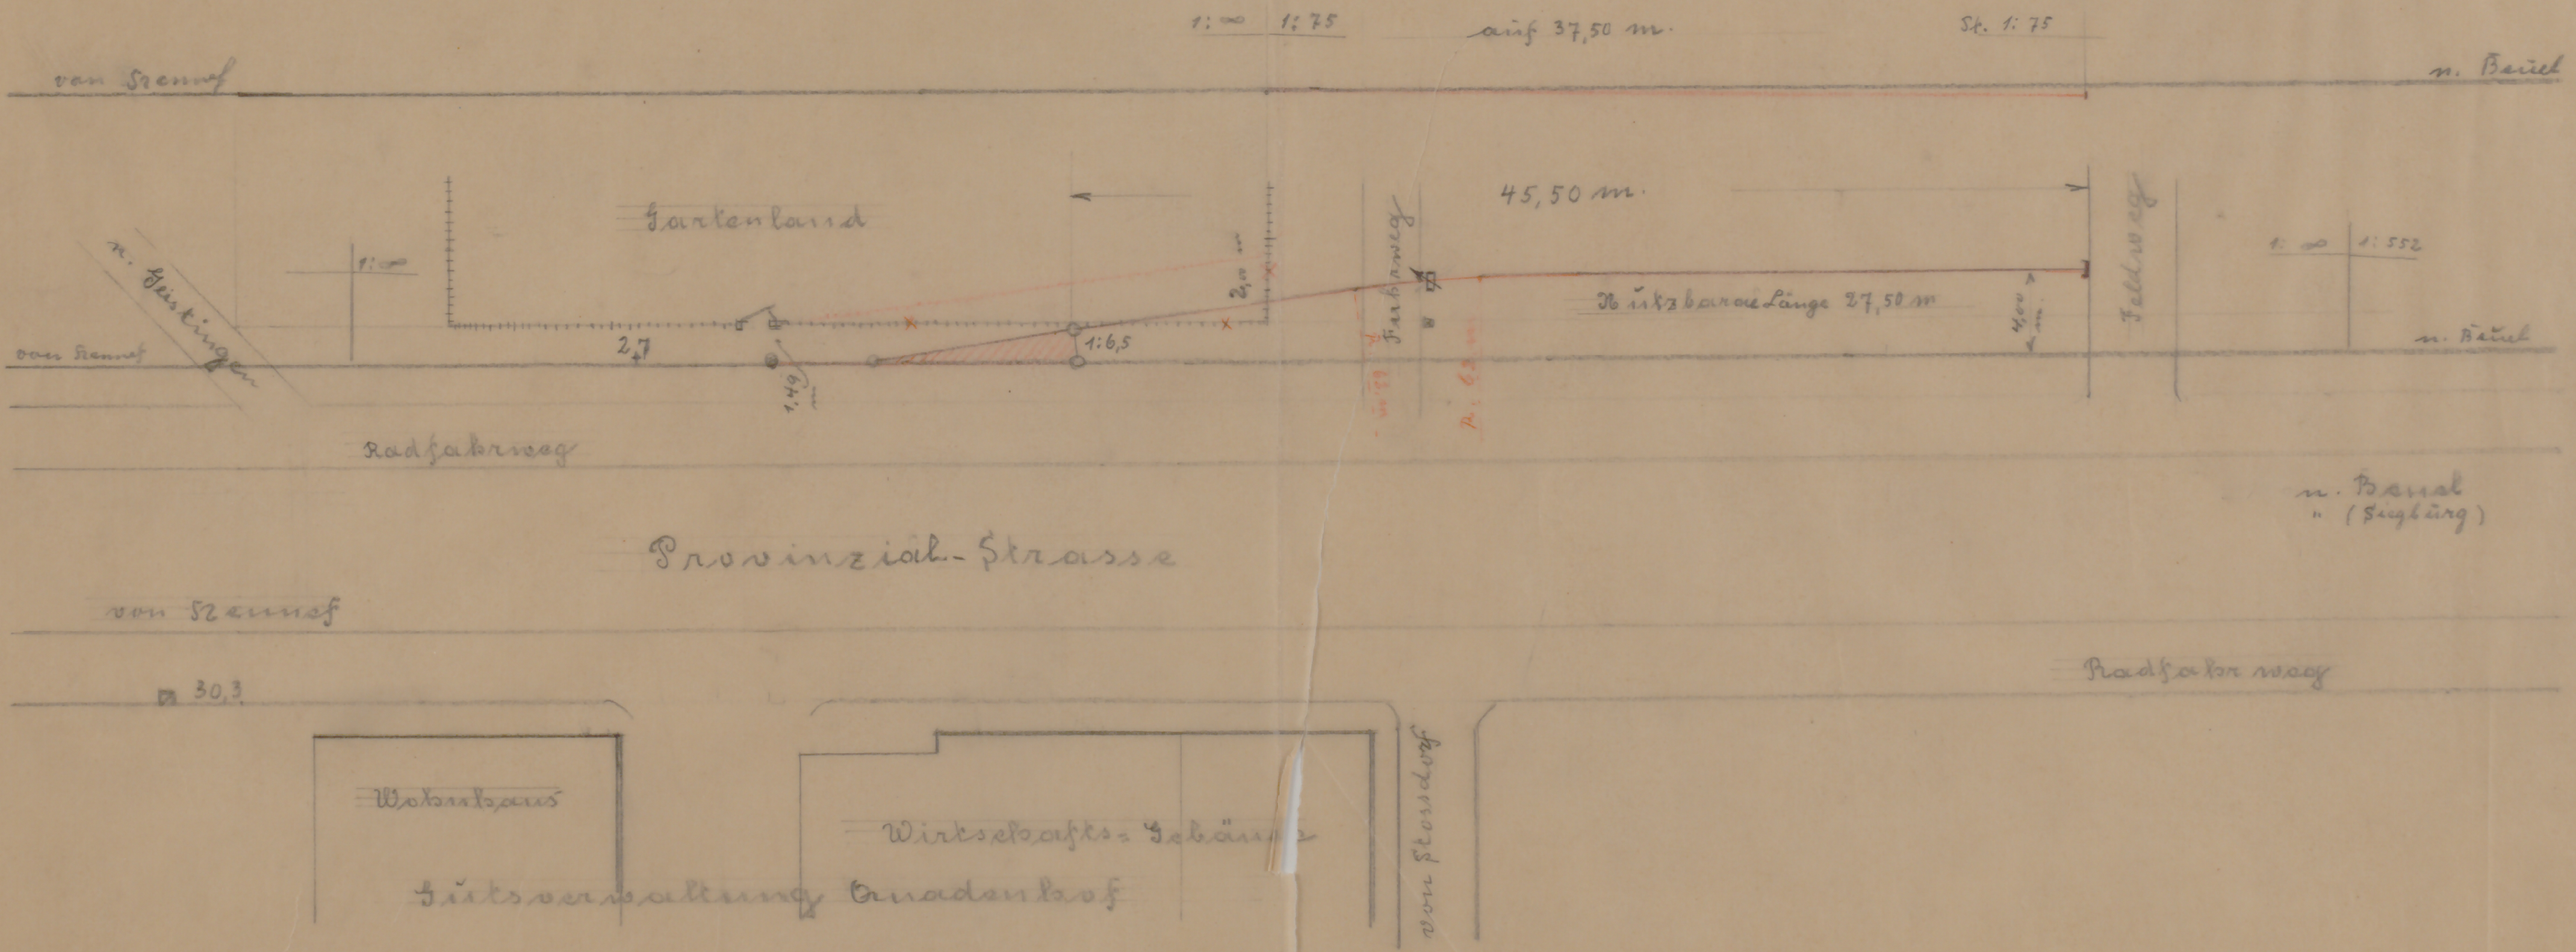
1: ∞
1: 75
auf 37,50 m.
St. 1: 75
von Hennef
n. Beuel
Gartenland
45,50 m.
Feldweg
1: ∞
1: 552
n. Geistingen
1: ∞
2,00 m
Fahrweg
Nutzbare Länge 27,50 m
4,00 m
von Hennef
n. Beuel
2,7
1,49
1:6,5
Radfahrweg
Provinzial-Strasse
von Hennef
n. Beuel
" (Siegburg)
30,3
Radfahrweg
Wohnhaus
Wirtschafts-Gebäude
Gutsverwaltung Gnadenhof
von Stossdorf