


Rhein-Sieg Eisenbahn-A.-G.


Betr. Wegeverlegung
am Bhf. Asbach.

Längsschnitt der Straße Hofen-Asbach.

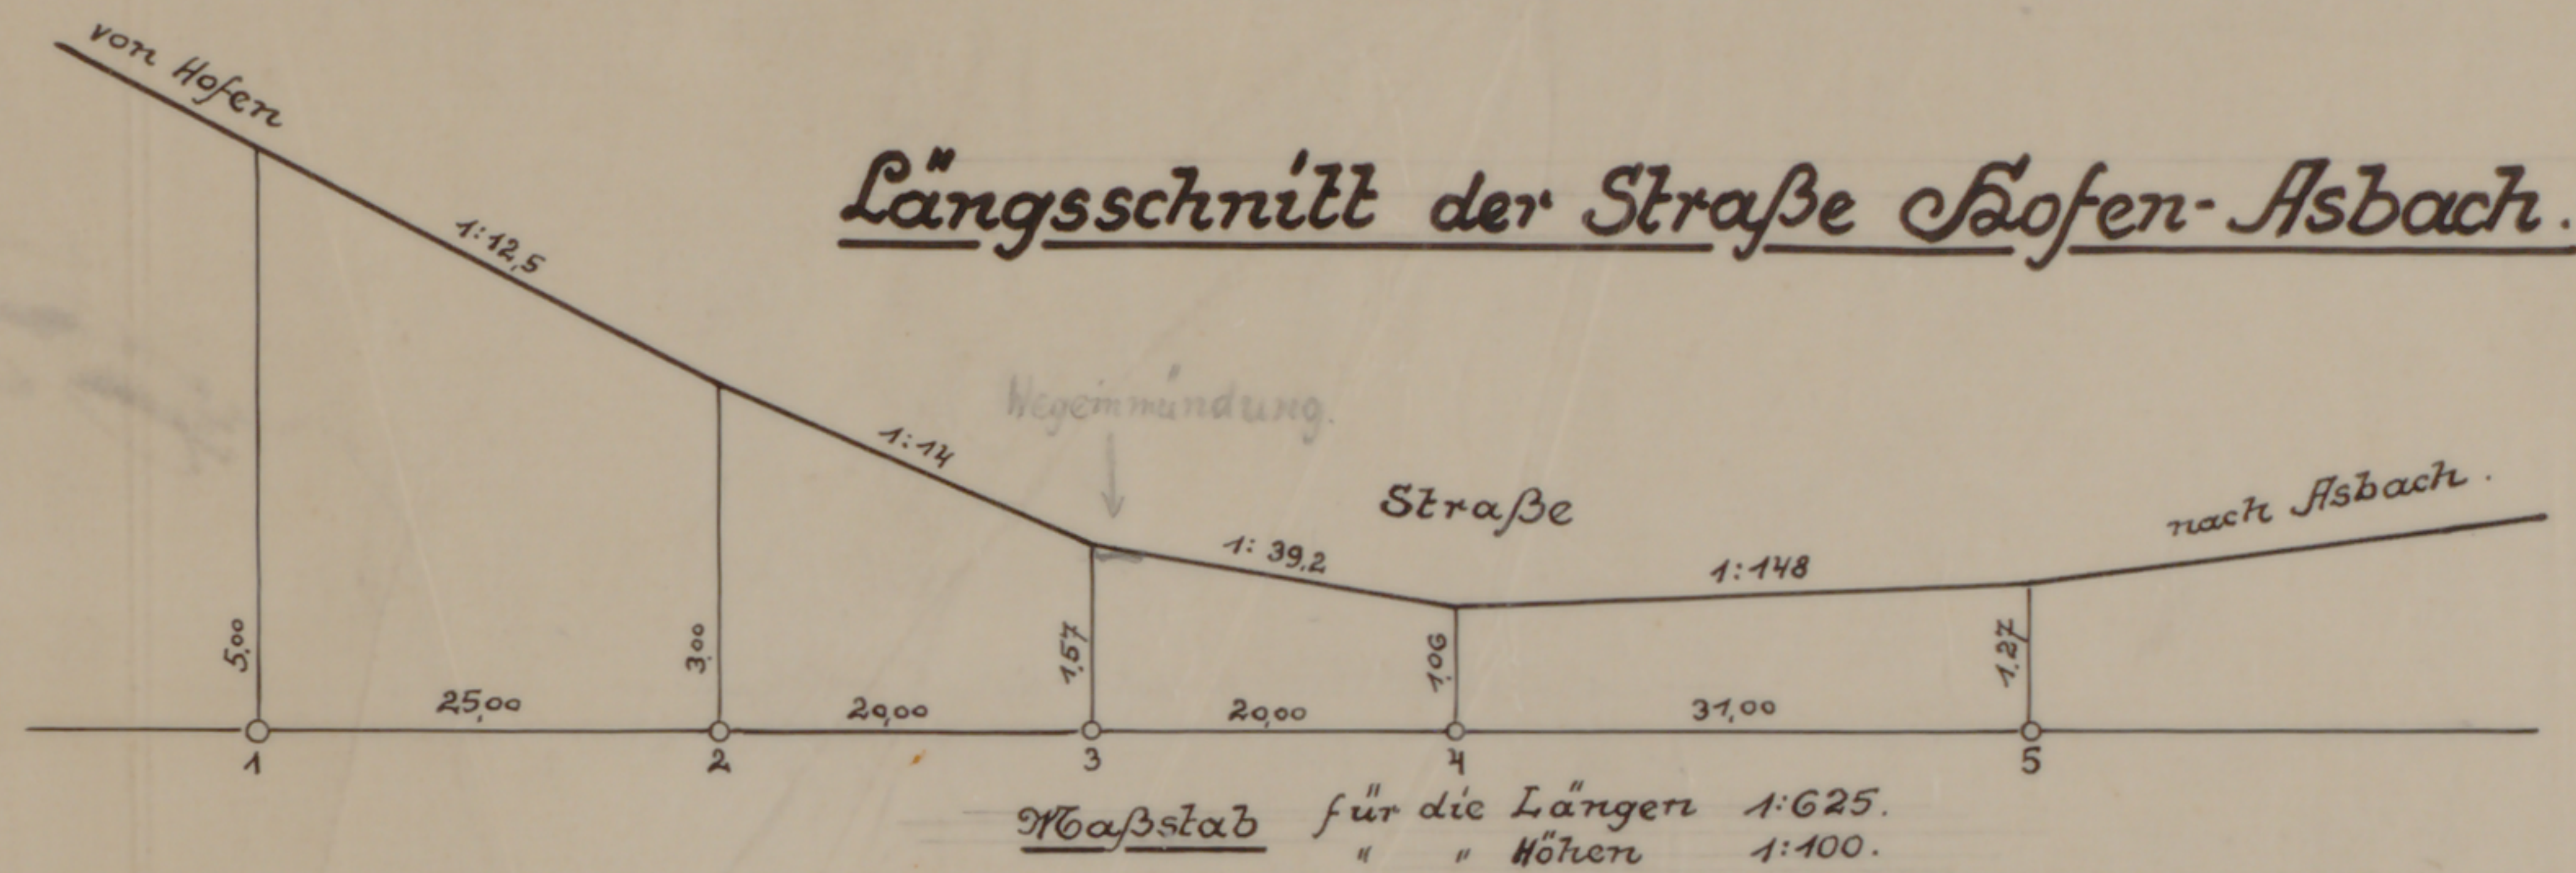

Gemeinde Elsf-Asbach.

Flur 12.

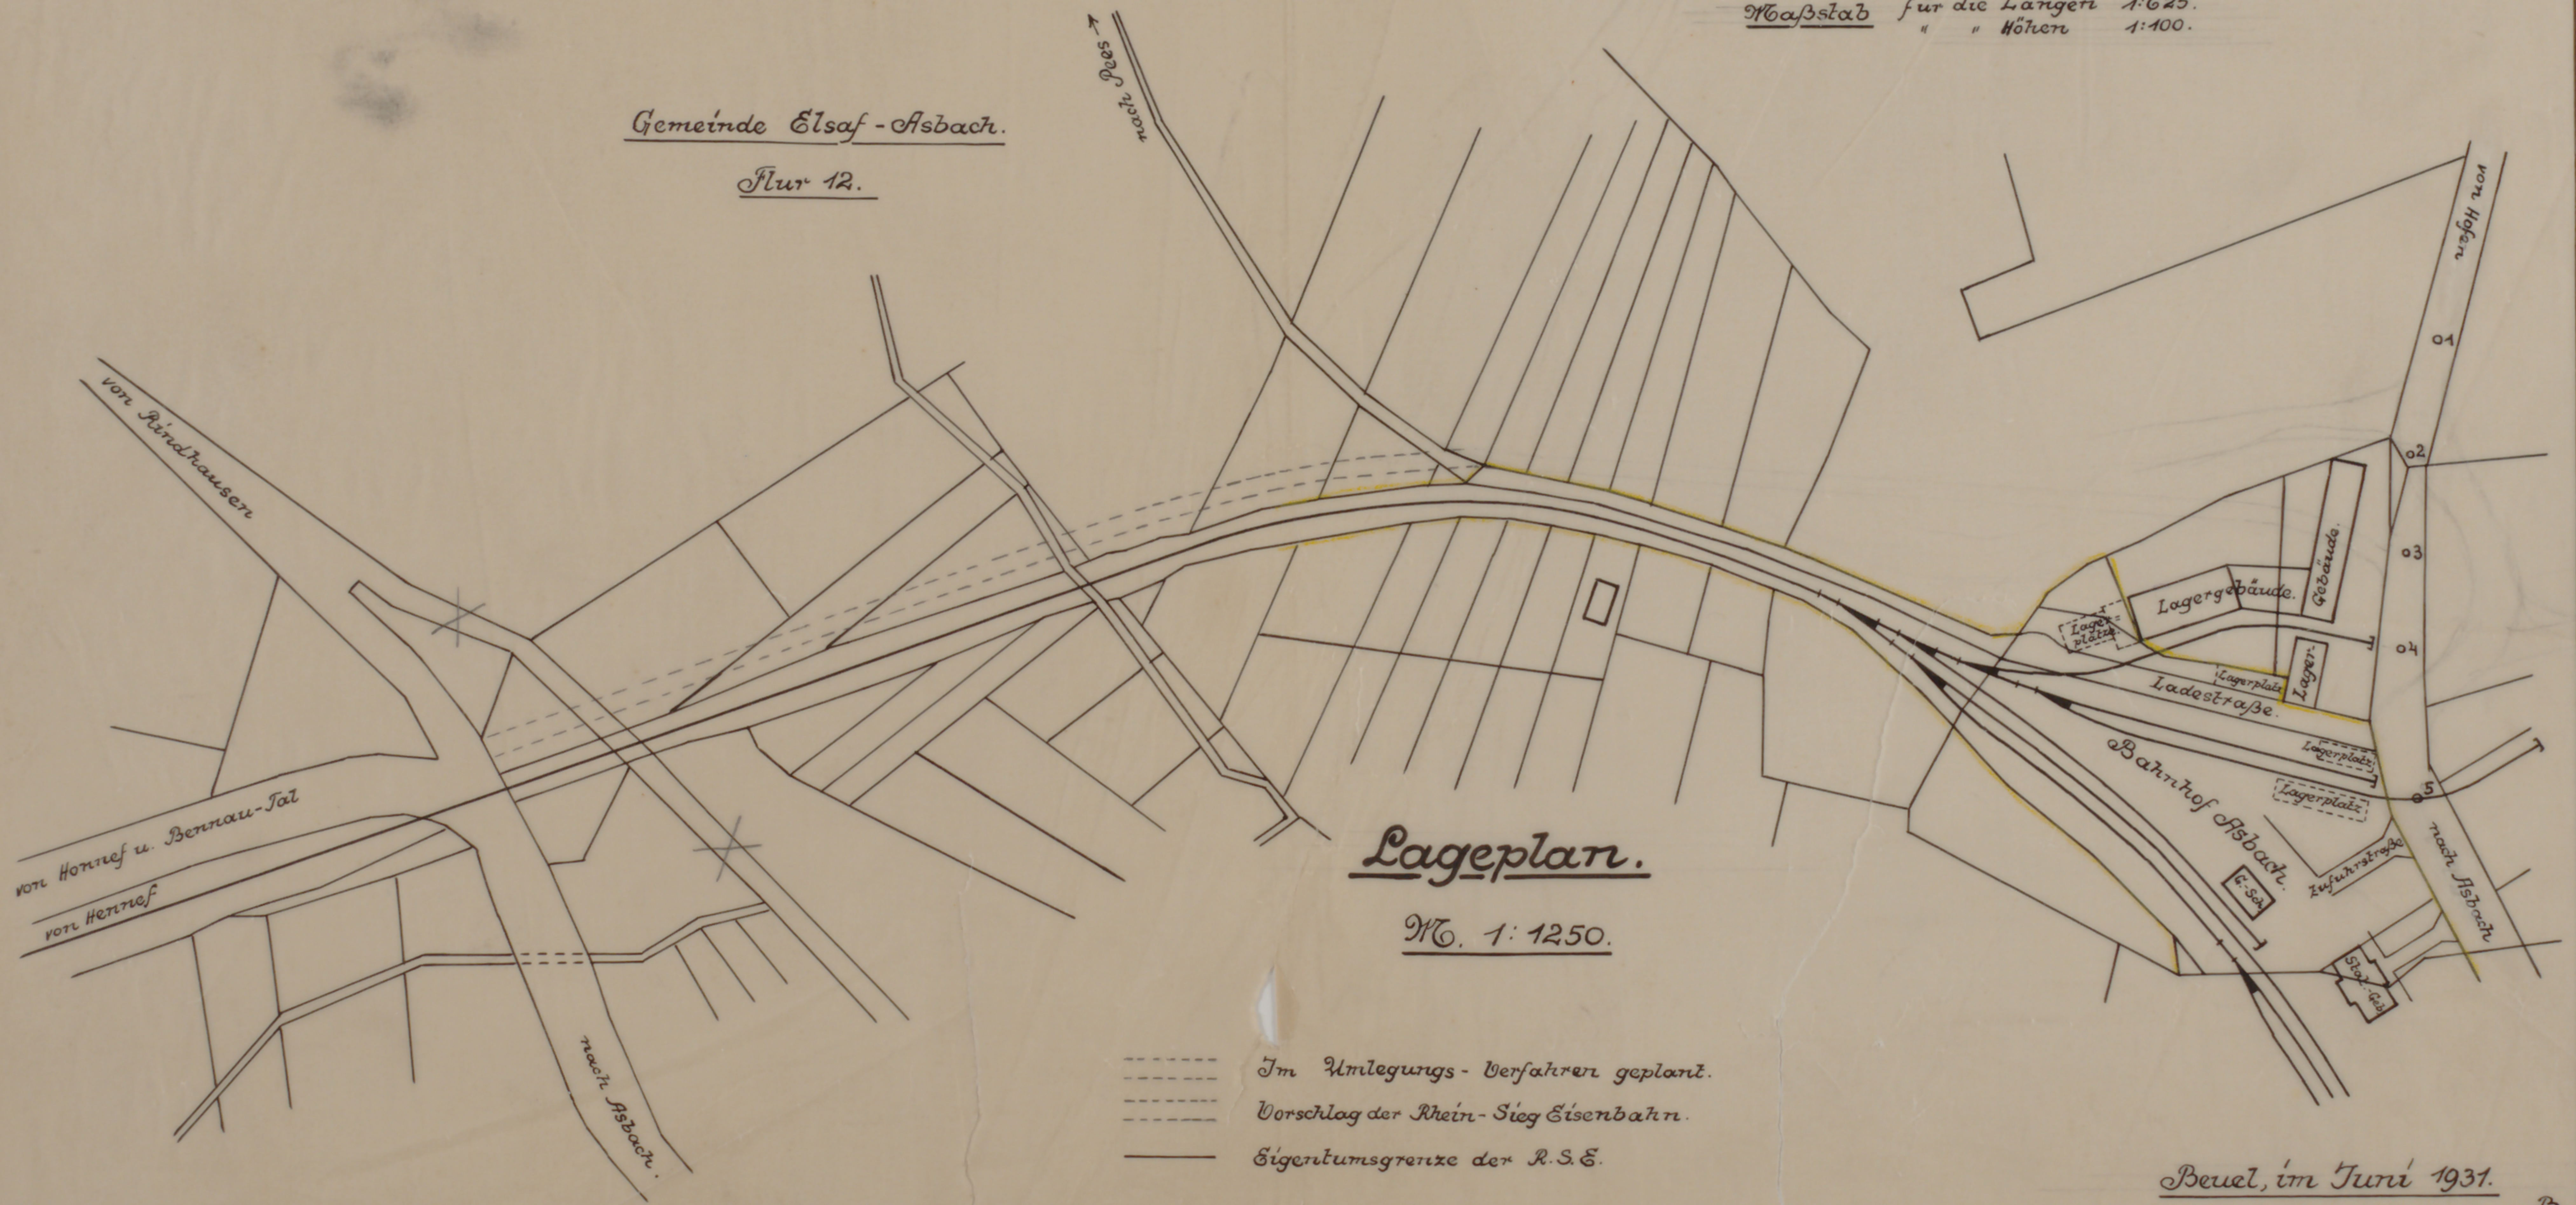

Lageplan.

M. 1:1250.

Beuel, im Juni 1931.