


Rhein-Sieg Eisenbahn A.-G.

Zeichnung betr. Vorschriftsmasse für Geländeraufstellung.

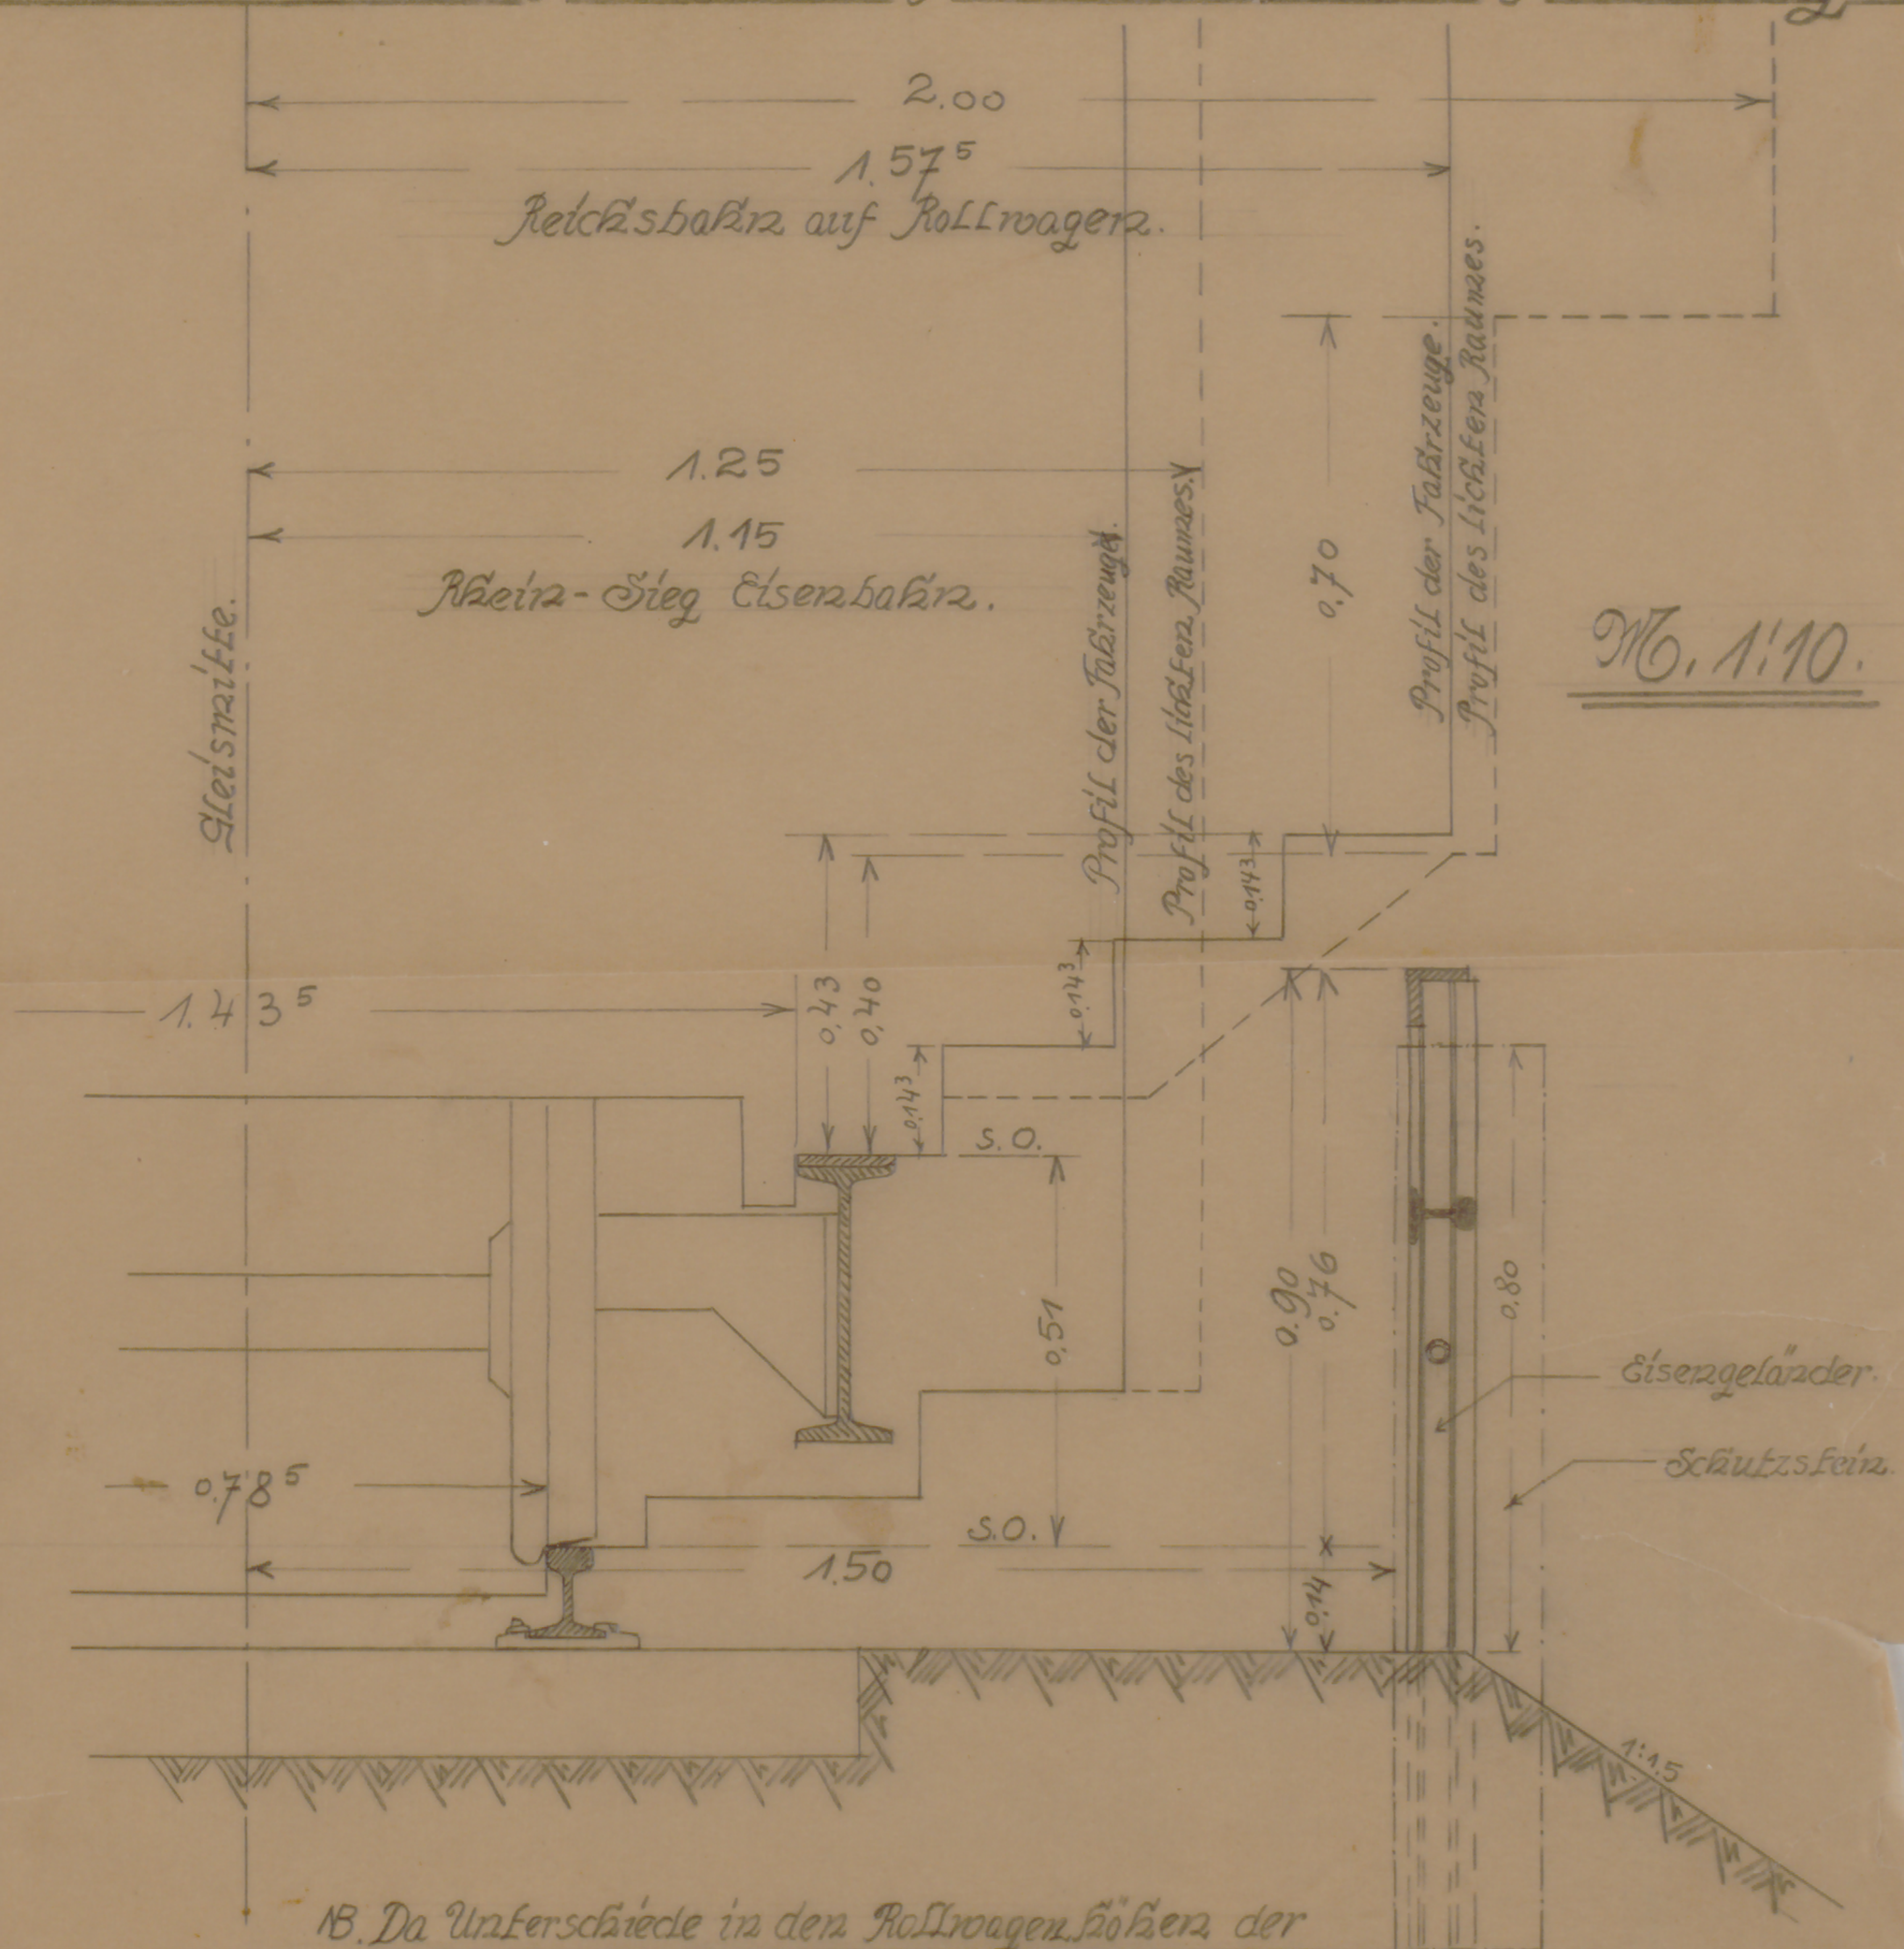

No. 1:10.

18. Da Unterschiede in den Rollwagenhöhen der verschiedenen Gattungen bestehen, kann sich das Mass von 0.51 m. bis zu 0.40 m. verringern.

Das lichte Mass des Geländers von der Gleismitte ab darf nicht unter 1.40 m. betragen.

Beuel, im März.