
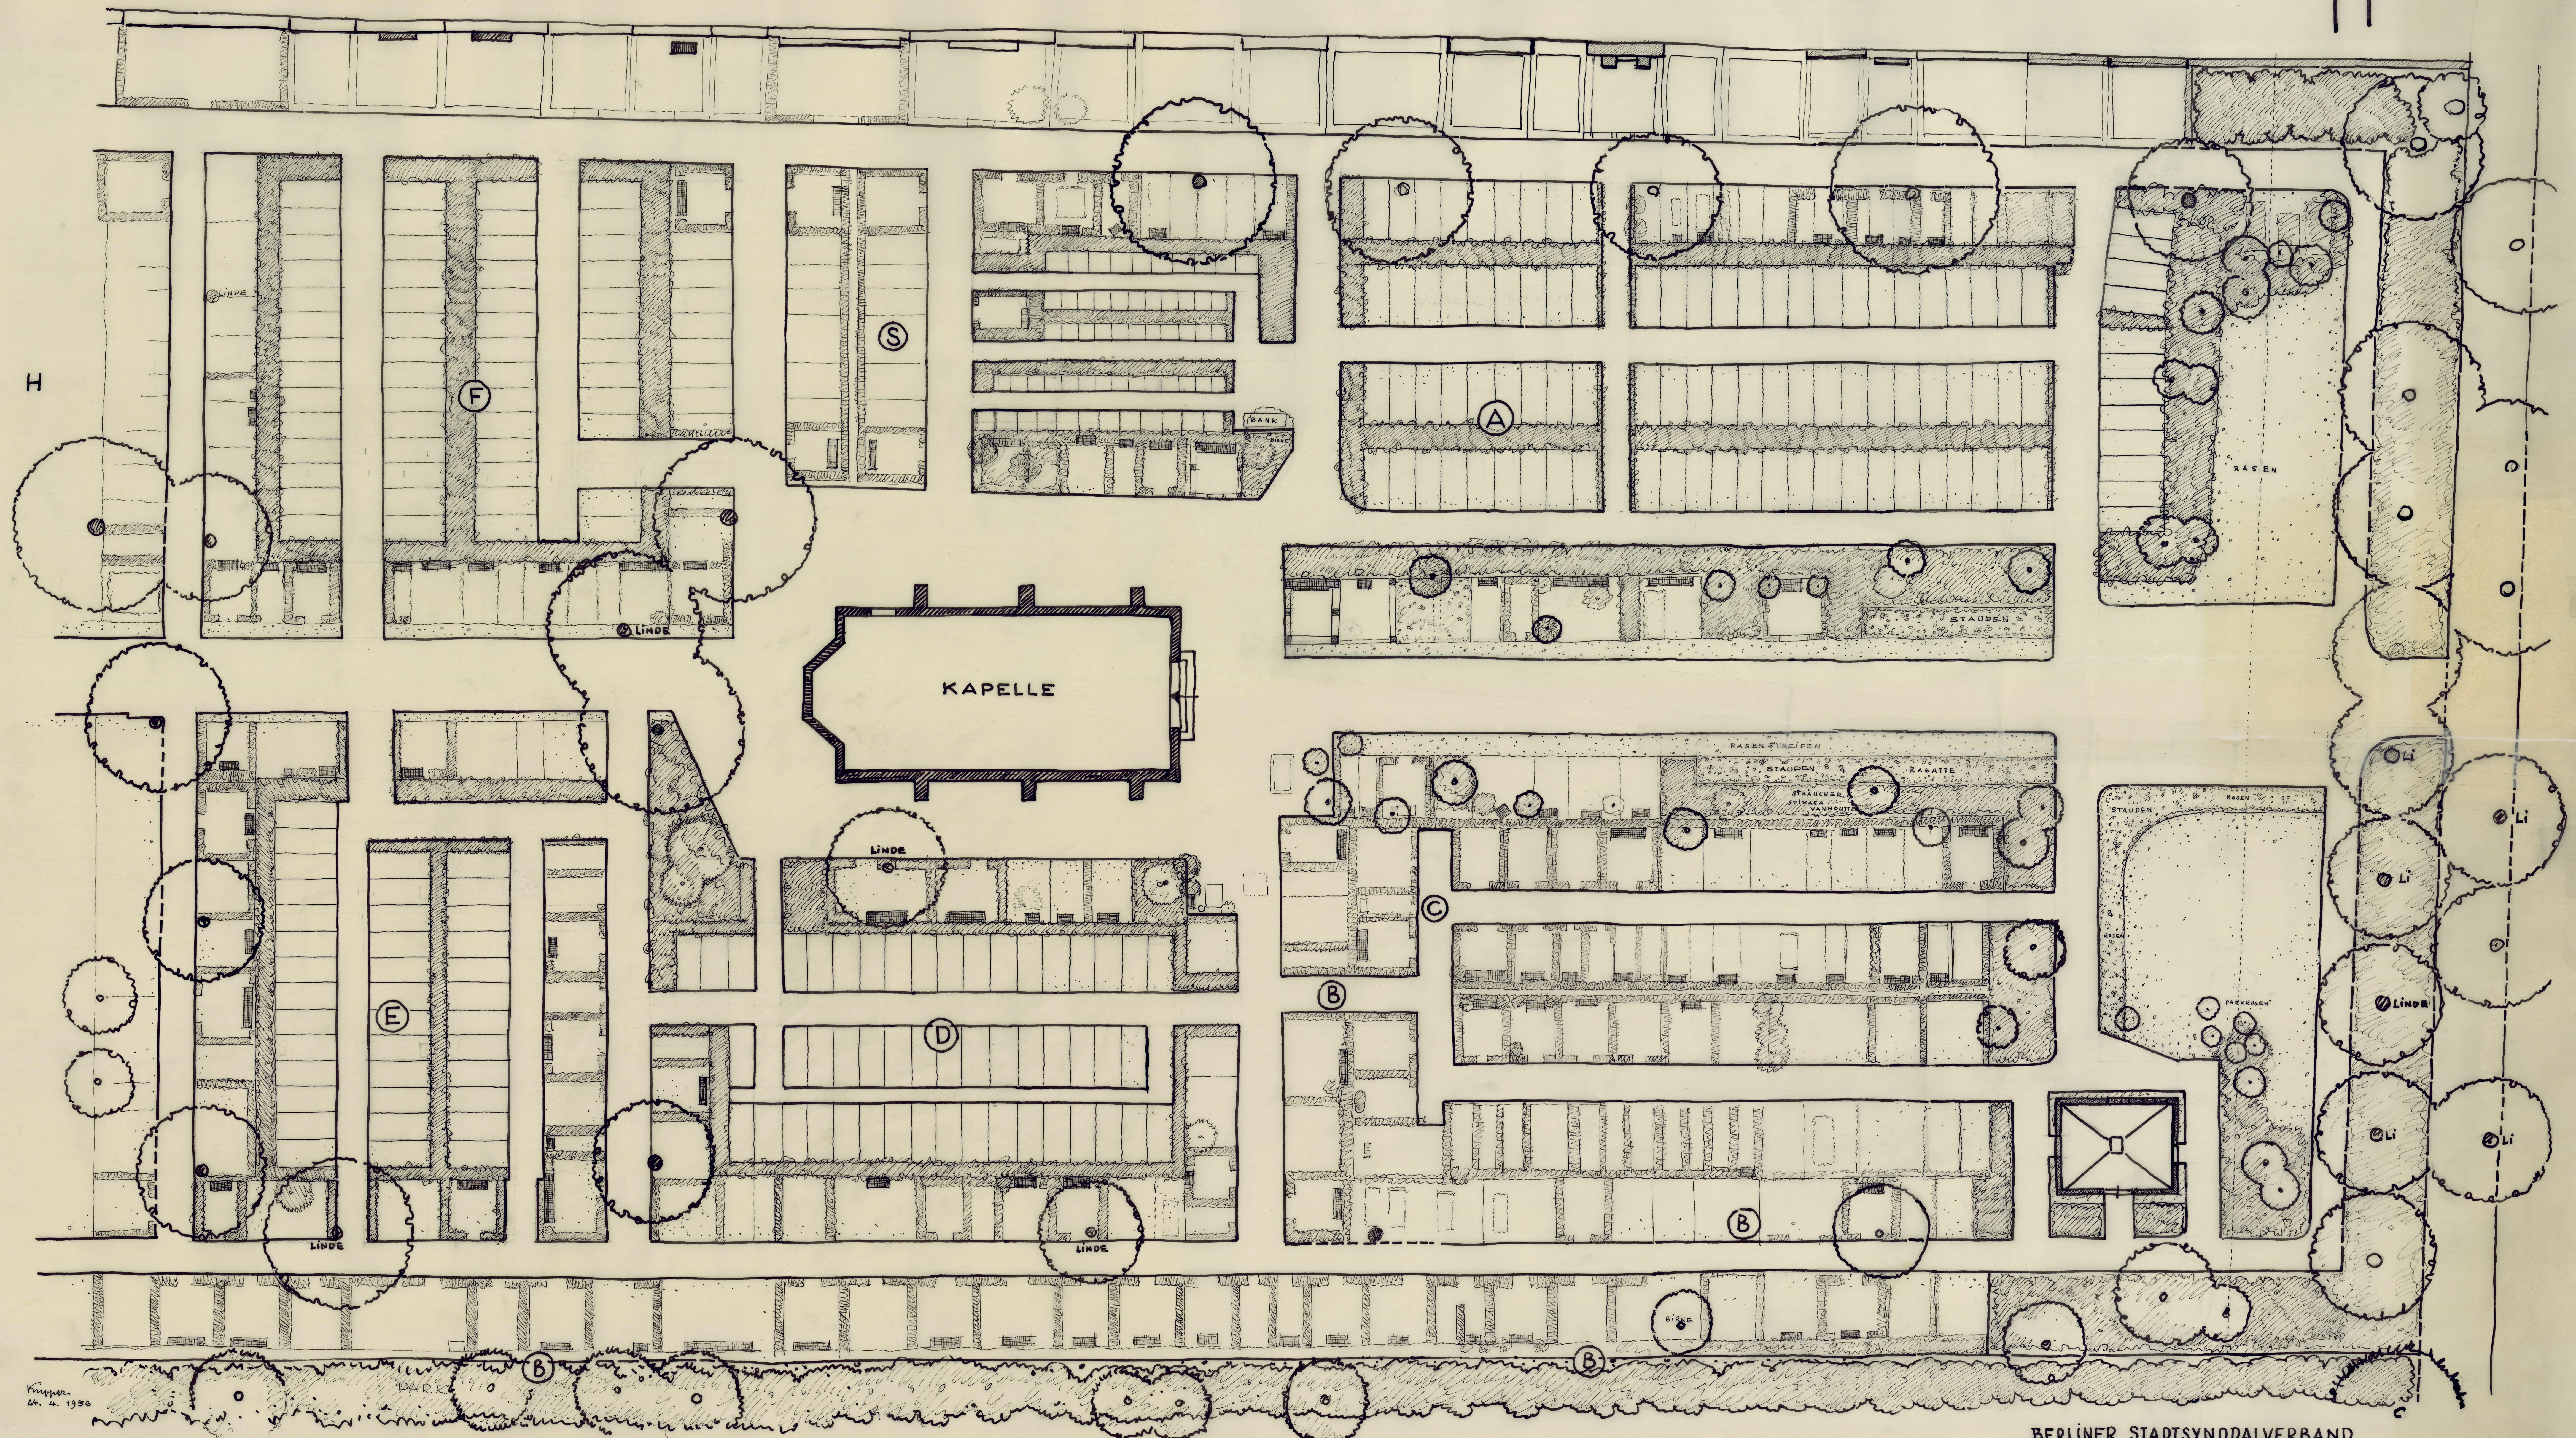


DREIFALTIGKEITSKIRCHHOF IN BERLIN - LANKWITZ

URNEN - UND WAHLSTELLENFELDER A - F

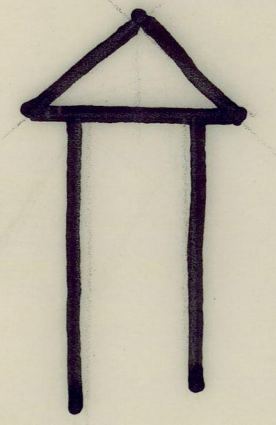

Kirchhof
29. 4. 1956

M. 1:100

BERLINER STADTSYNODALVERBAND
IM APRIL 1956
I.A. Ernst