


Rhein-Sieg Eisenbahn - A. G.

Teil-Lageplan Bhf. Beuel / M. 1:1000.

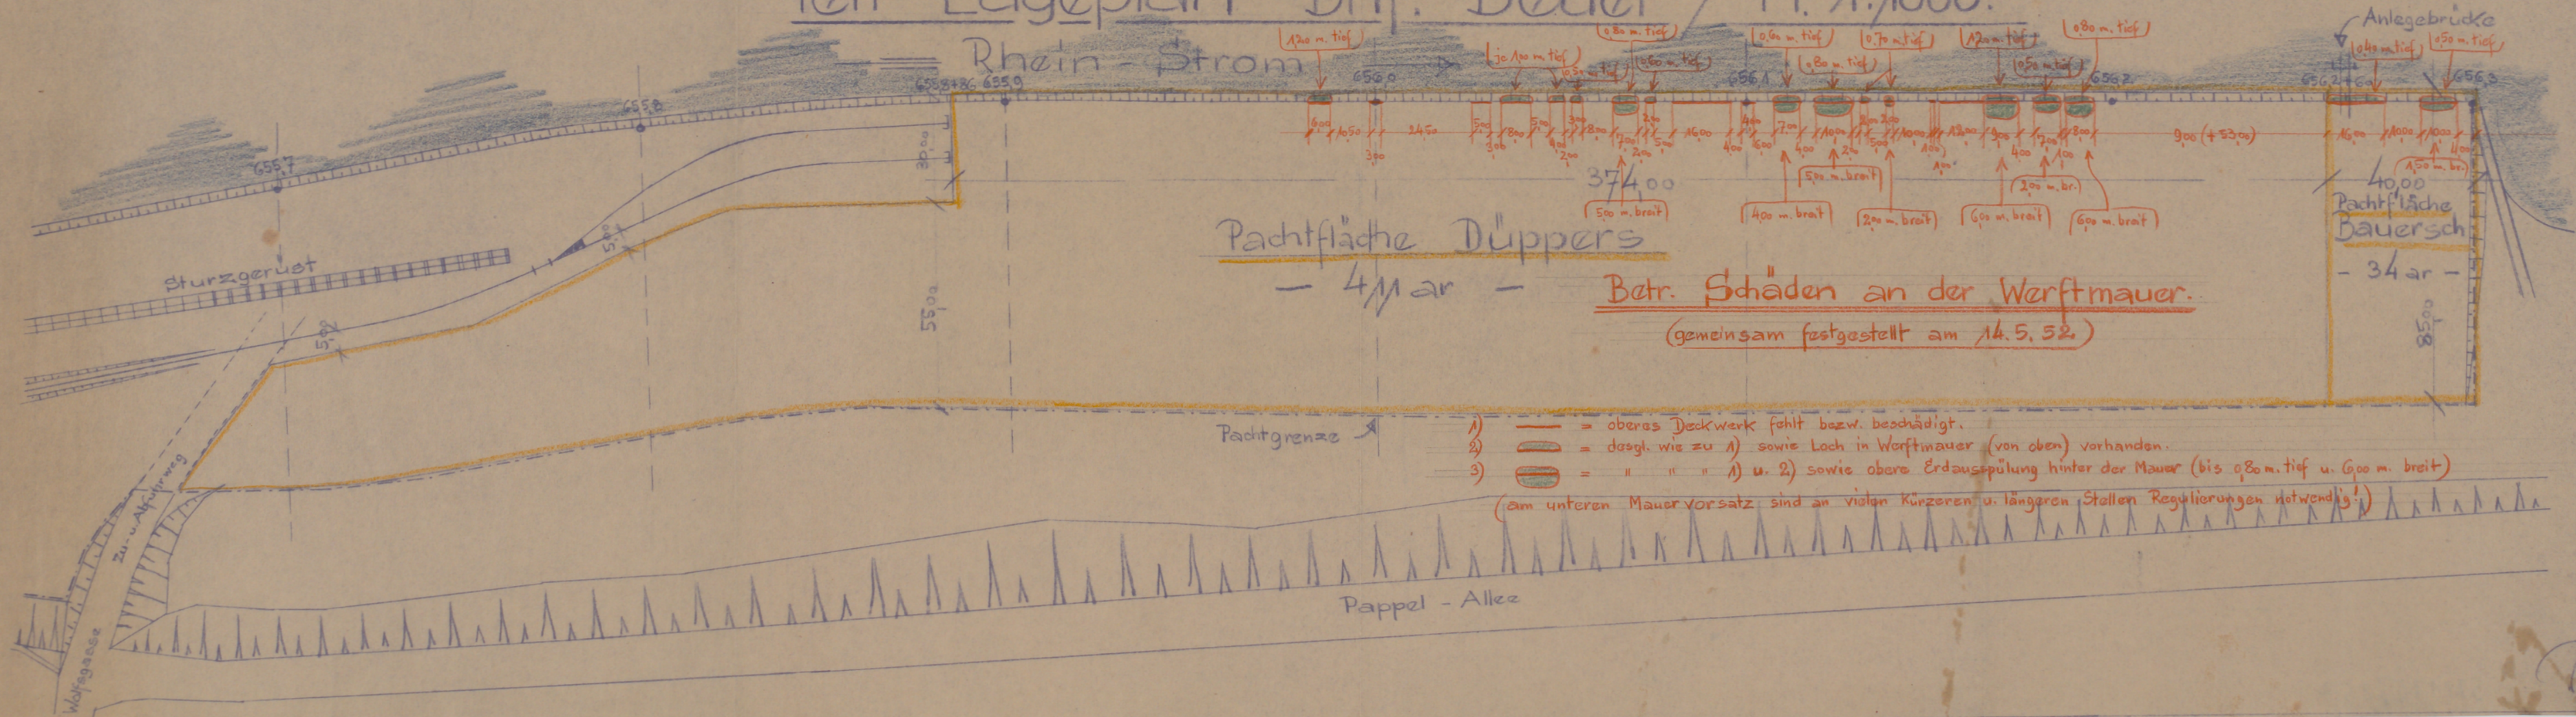

Pachtfläche Düppers

- 41 m -

Betr. Schäden an der Werftmauer.

(gemeinsam festgestellt am 14.5.52.)

Pachtfläche Bauersch

- 34 m -

- 1) — = oberes Deckwerk fehlt bzw. beschädigt.
 - 2) — = desgl. wie zu 1) sowie Loch in Werftmauer (von oben) vorhanden.
 - 3) — = " " " 1) u. 2) sowie obere Erdauspülung hinter der Mauer (bis 0.80 m. tief u. 600 m. breit)
- (am unteren Mauervorsatz sind an vielen kürzeren u. längeren Stellen Regulierungen notwendig!)