


Im Bericht vom heutigen Tage O.-No. 1650^I

Beuel den 12. 6. 1919.

Brühlhuler Eisenbahn-Aktiengesellschaft

Die Direktion

Moritz

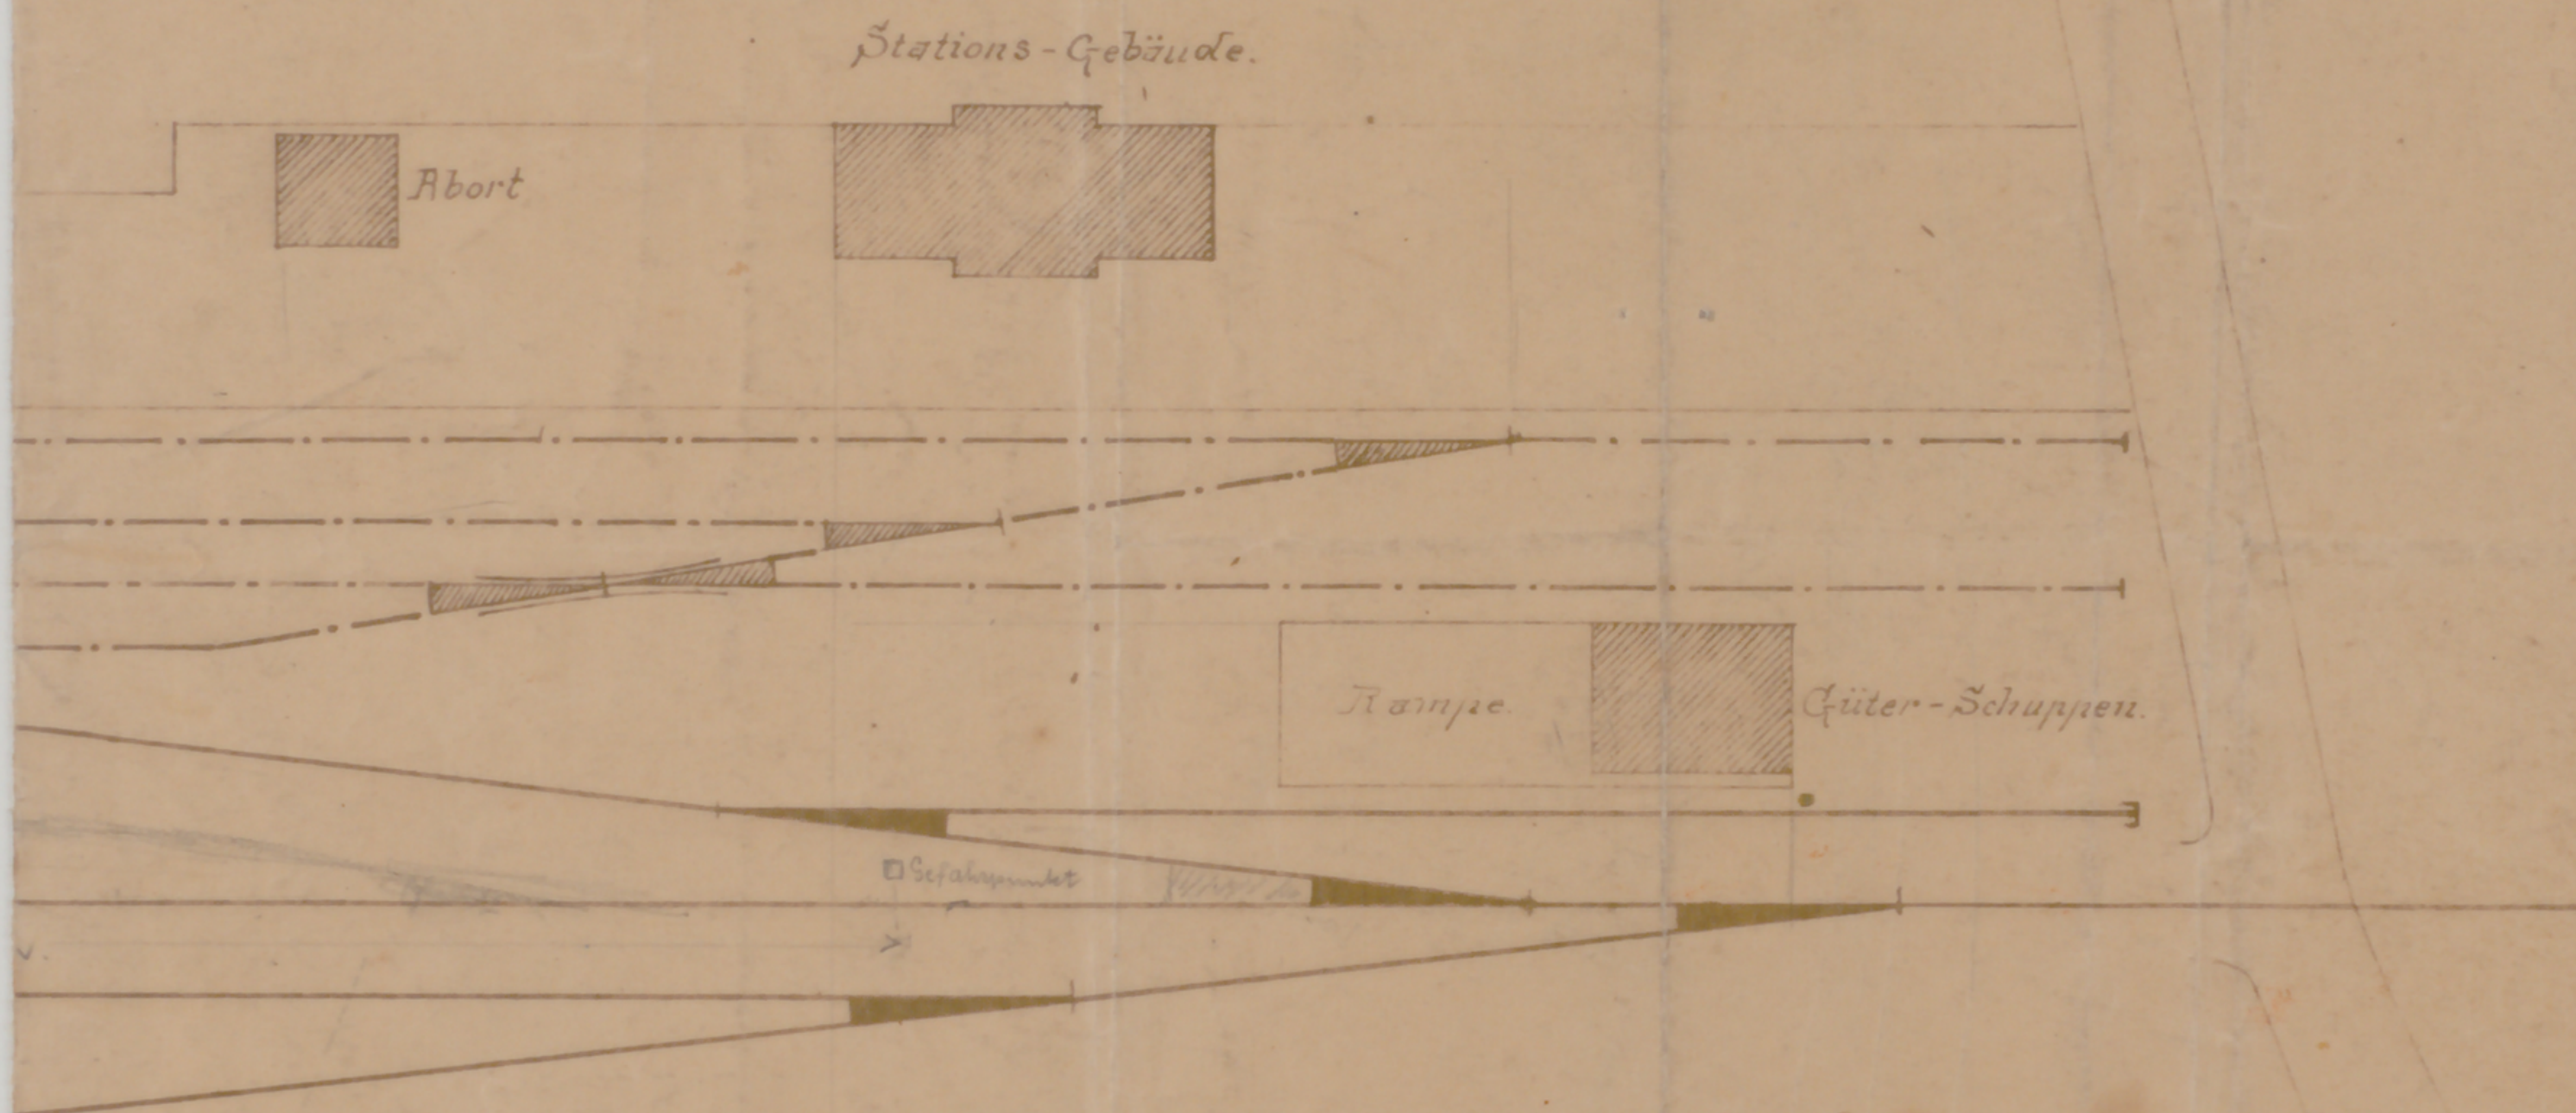

Geprüfte und eingetragene Zeichnungen

Eisenbahntechnisch geprüft.

Cöln, den 14ten Juli 1919

Der Eisenbahnkommissar

J. V.

E. K. 442 Pr. 47
636

Jalet

014/2

Beuel, den 12. Juni 1919.

Brühlhuler Eisenbahn A. G.

Die Direktion:

Moritz