
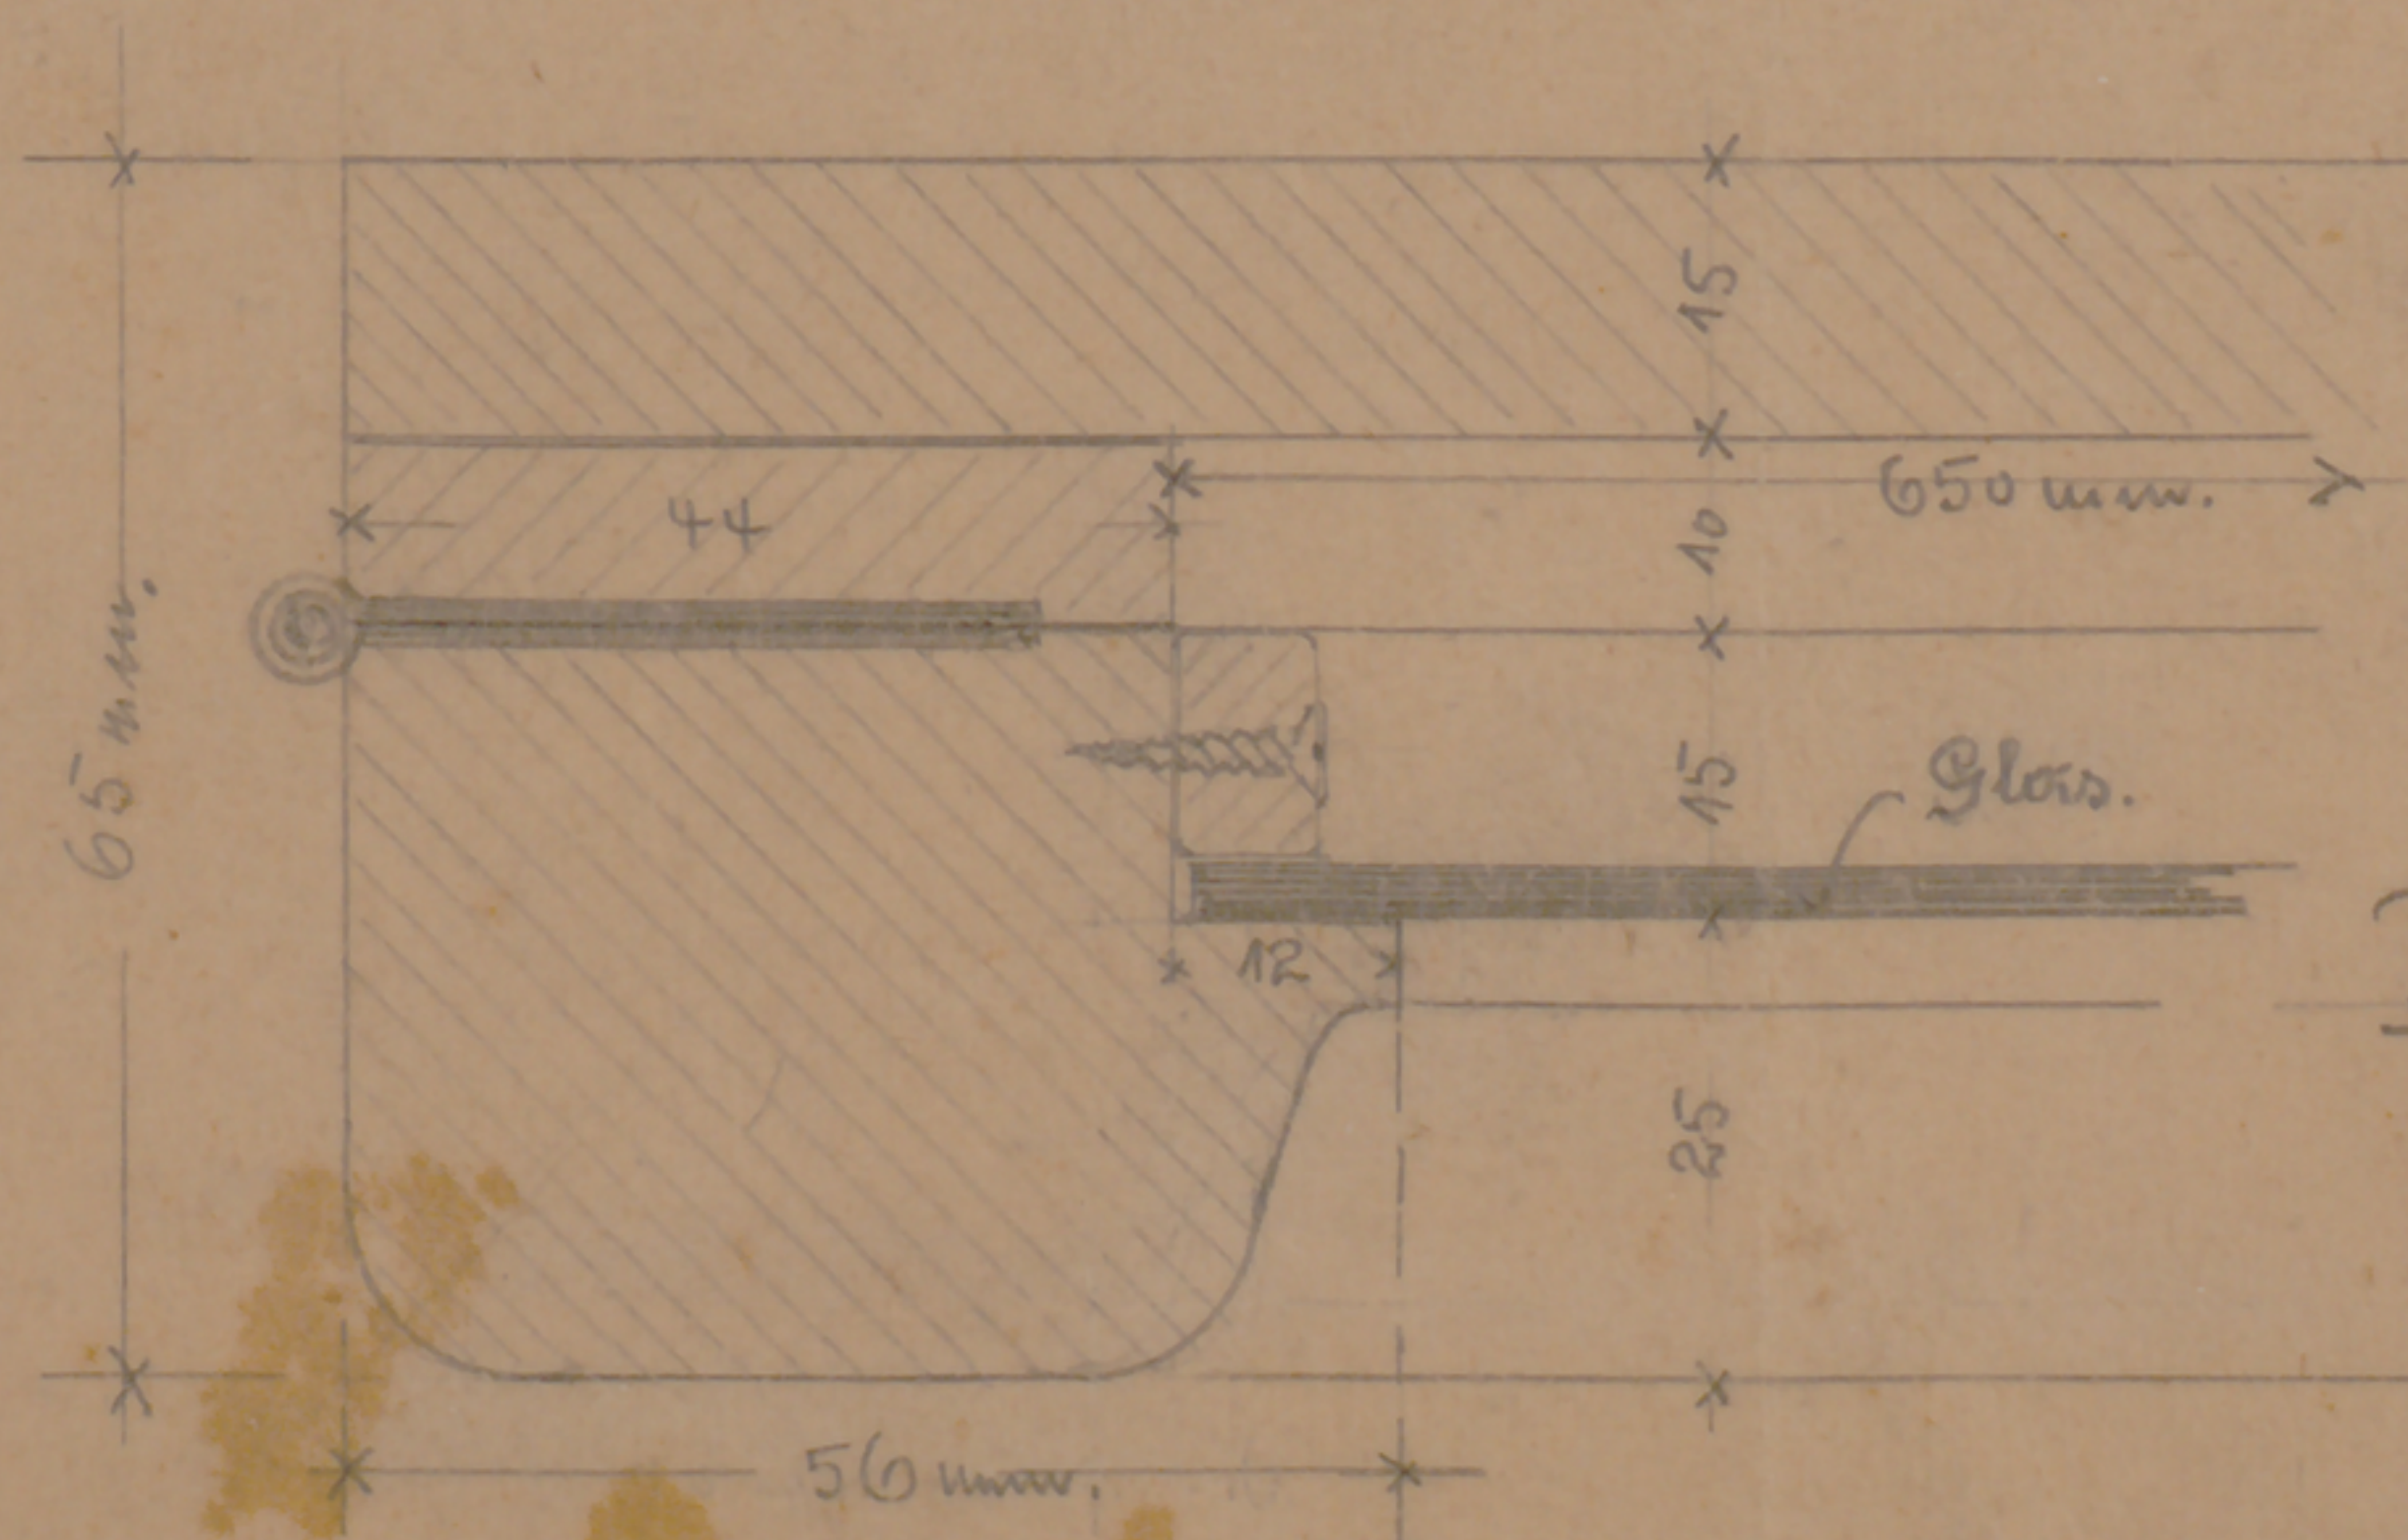


Rhein-Sieg Eisenwerke A.G.

Einsträngekasten.

No. 1:5.

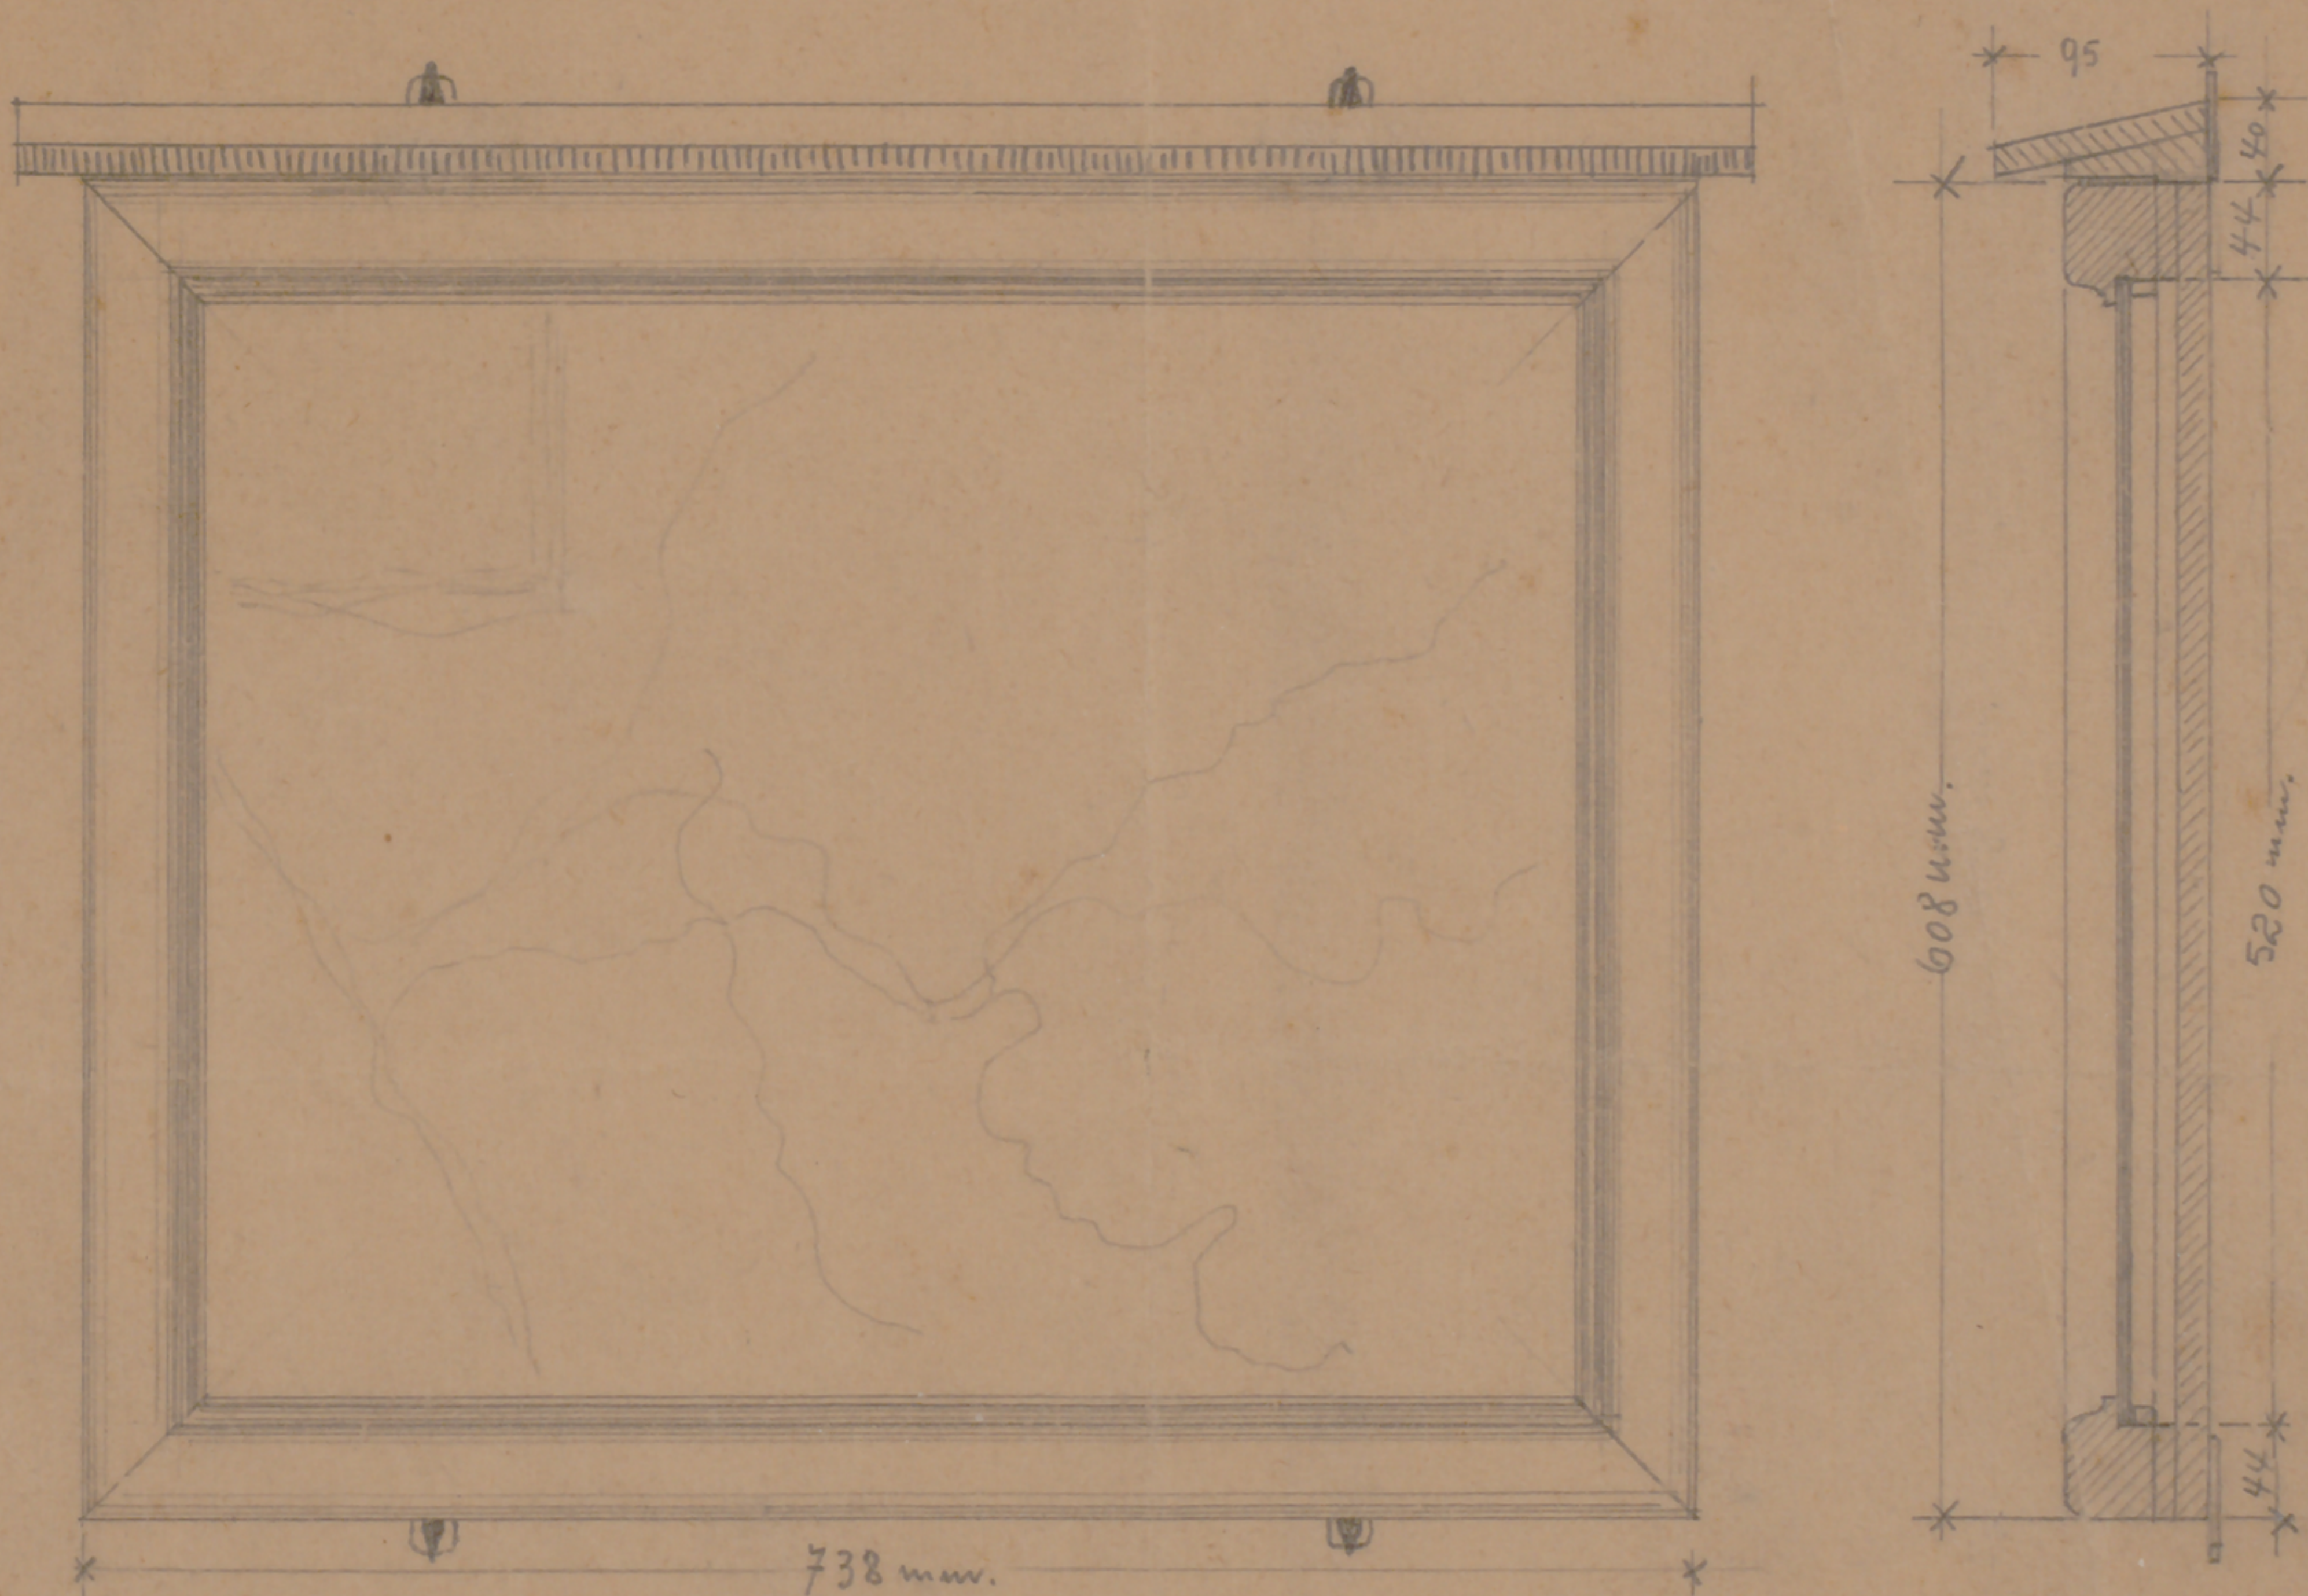

N.B. Das innere Glas von 520 mm.
X. 650 mm. mit unbedingt be-
behalten werden.

Detail No. 1:1.

Daniel, im Aug. 1922
B.