Stadtarchiv Sankt Augustin / SN 175 / 00033

Rhein-Sieg Eisenbahn-A.-G.

# Längenprofil

## Strecke Hennef-Niederpleis-Beuel.

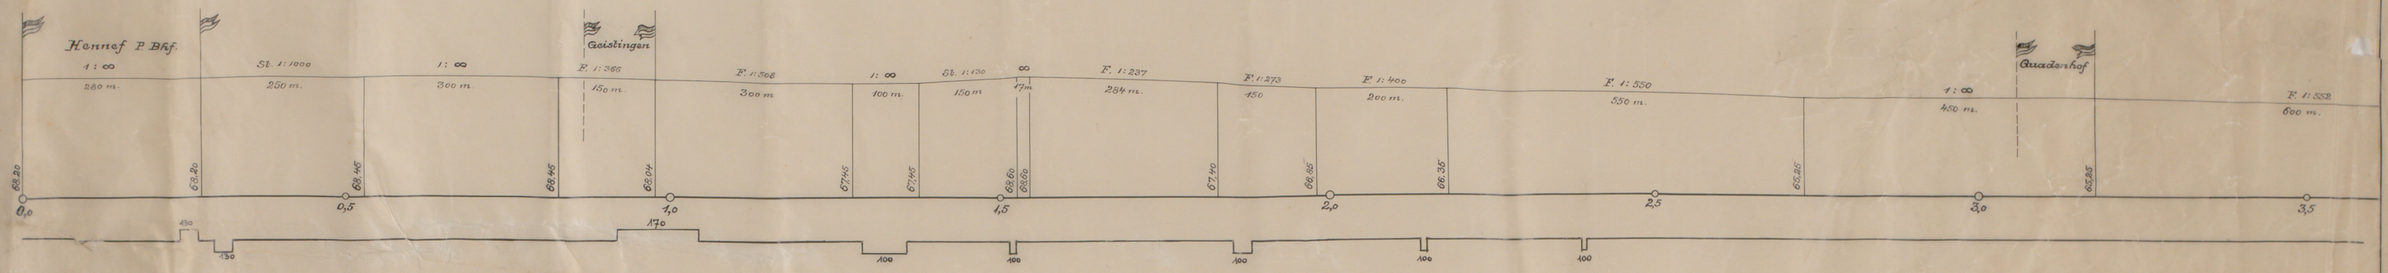


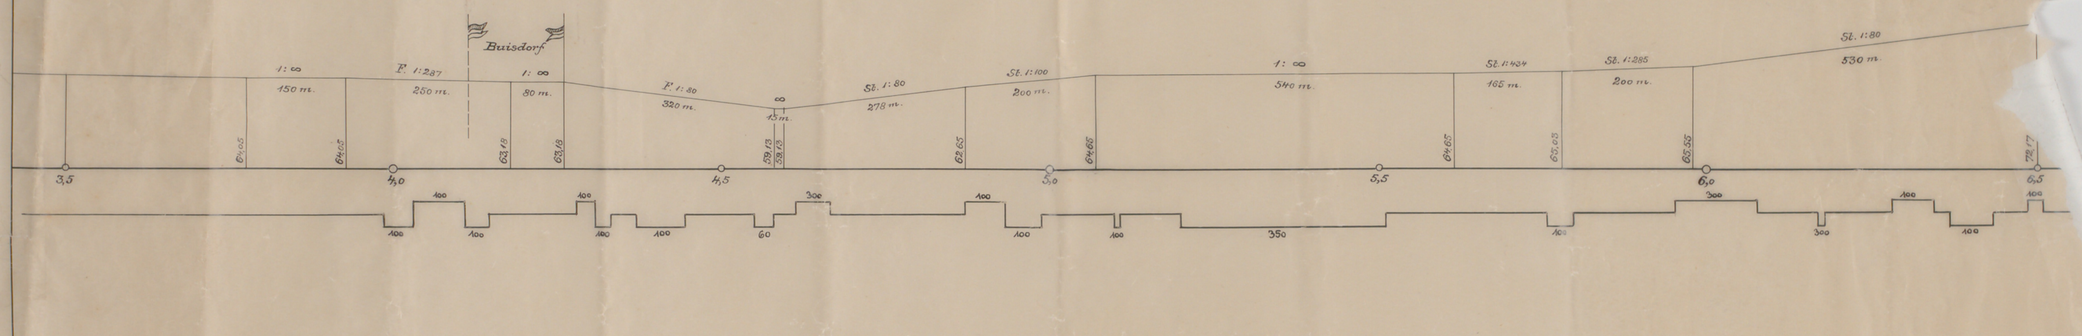


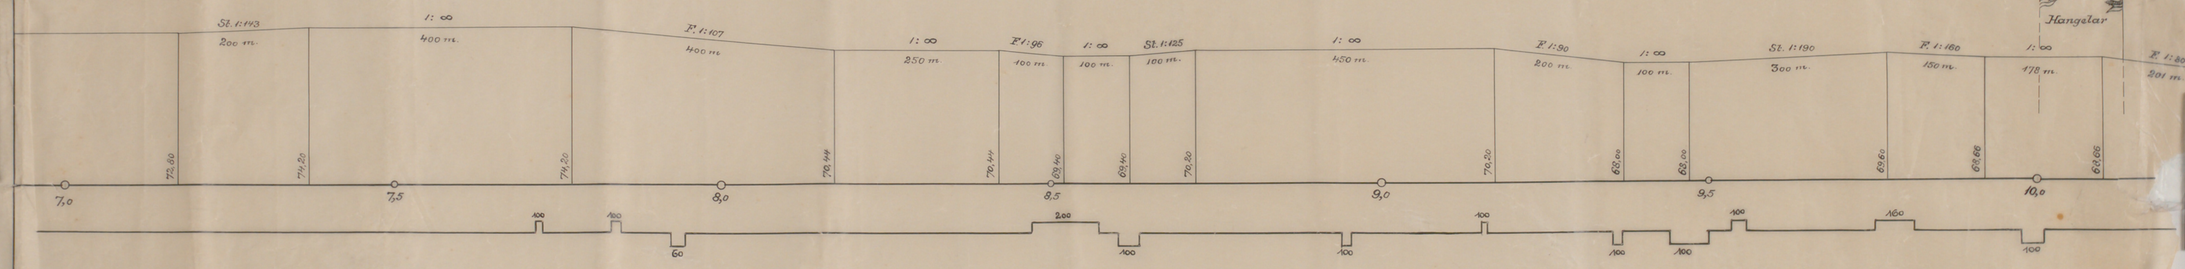


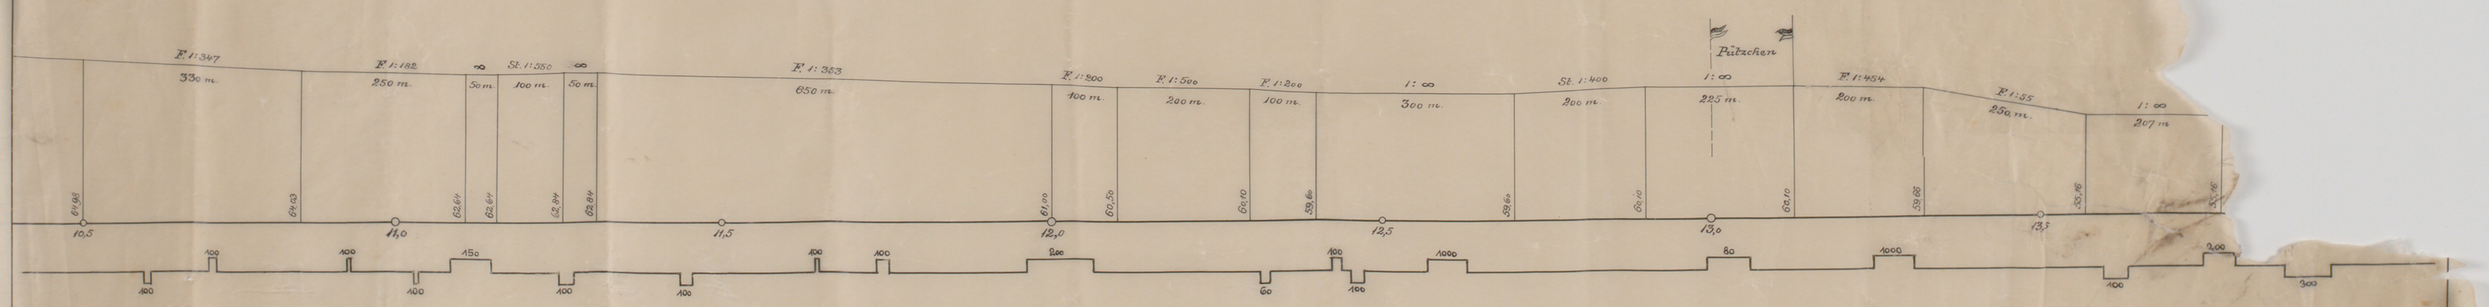


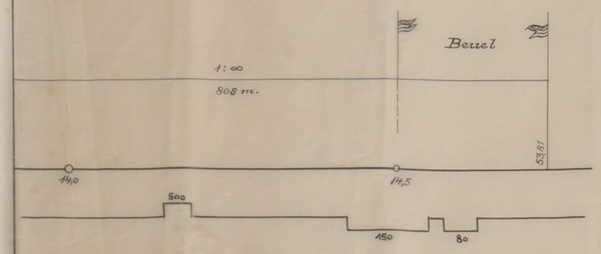


Bhf. Beuel – Lagerplätze Sürst

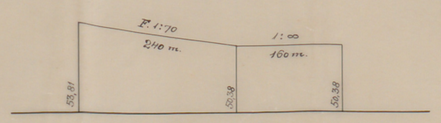


Maßstab { für die Längen 1:5000
" " Höhen 1:500

Angefertigt nach vorhandenen Planunterlagen.

Beuel im Juni 1926.

Hffh.