




Rhein-Sieg Eisenbahn A.G.

Strecke: Niederpleis-Siegburg.

Beseitigung der dopp. Gleiskurven
vor der Siegburger Brücke bei Siegburg.

Quersprofile.

Mo. 1:100.

  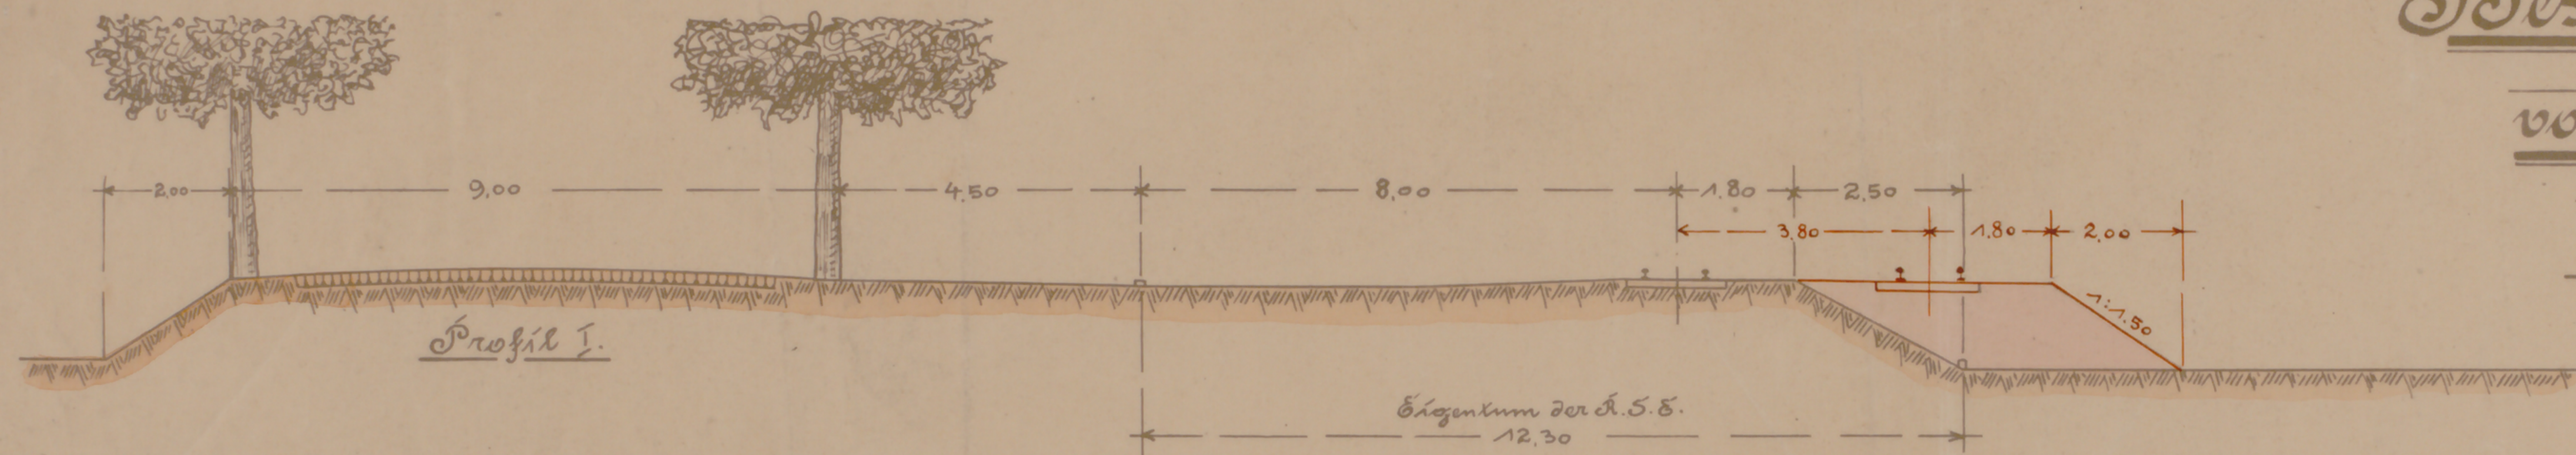

Zum Bericht vom heutigen Tage. G. No. 1
Beuel, den Mai 1923.

Beuel, im April 1923.
Burschhoff.